


|        |   |
|--------|---|
| 4      | <b>NAWIERZCHIA POLIURETANOWA</b>  |
|        | 2x LAKIER POLIURETANOWY   |
| 0,5cm  | WARSTWA ELASTYCZNA Z GRANULATU EPDM<br>POŁĄCZONEGO SYSTEMEM PUR   |
| 0,8cm  | WARSTWA ELASTYCZNA Z GRANULATU GUMOWEGO<br>POŁĄCZONEGO SYSTEMEM PUR   |
| 4.0cm  | PODBUDOWA MINERALNO - GUMOWA  |
| 16,0cm | PŁYTA Z BETONU KLASY C20/25 (B25) o klasie wodoszczelności W8<br>zbrojonego zbrojeniem rozproszonym z włókien syntetycznych |
| 10,0cm | PODSYPKA Z PIASKU ZAGĘSZCZONEGO DO $\rho_d > 1,0gr.$<br>TKANINA SYNTETYCZNA<br>GRUNT ISTNIEJĄCY                             |

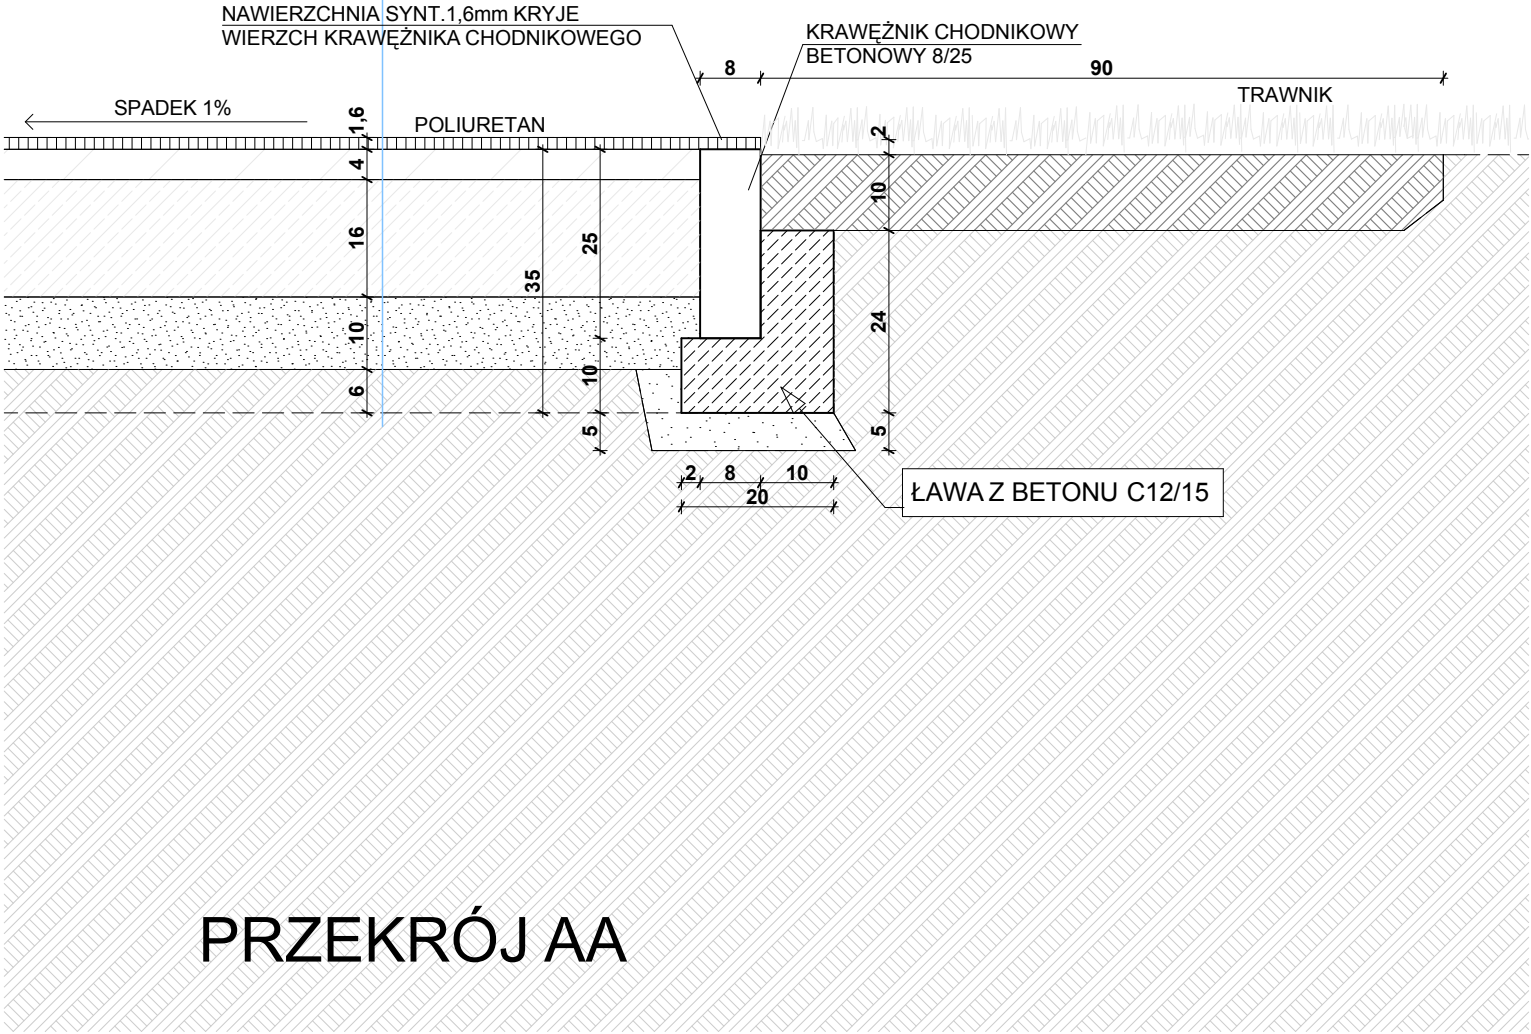

PRZEKRÓJ AA

ROZPOWSZECZNIANIE I POWIELANIE  
DOKUMENTACJI  
BEZ ZGODY POSIADACZA PRAW  
AUTORSKICH JEST ZABRONIONE.  
Dz.U.24/1994. poz.83 Art. 115-118

**ARCHIVIA**  
BIURO ARCHITEKTONICZNE  
ARCHIVIA JERZY NOWAK  
ul. Rozmarynowa 36 71- 223 Szczecin  
tel/fax +48 91 432 -78-04  
studio@archivia.pl

PROJEKT  
**BIEŻNIA 400m, SKOCZNIA  
DO SKOKU W DAL**

W GMINNYM OŚRODKU KULTURY I  
SPORTU W KLESZCZEWIE

INWESTOR  
**GMINNY OŚRODEK KULTURY  
I SPORTU w KLESZCZEWIE**  
UL. POZNAŃSKA 4 63 - 005 KLESZCZEWO

FAZA  
**ROBOTY BUDOWLANE**

BRANŻA  
**ARCHITEKTURA**

TRESC RYSUNKU

**DETALE BIEŻNI**

ARCHITEKT  
**Jerzy Nowak**

OPRACOWAŁ  
**mgr inż. arch. Jerzy Nowak**

PROJEKT NR  
**16\_03**

DATA  
**2016-02-06**

SKALA  
**1:10**

ARKUSZ NR  
**A.01.2**

JP-0014  
281/Sz/88