


Mapa do celów projektowych
Skala 1:500

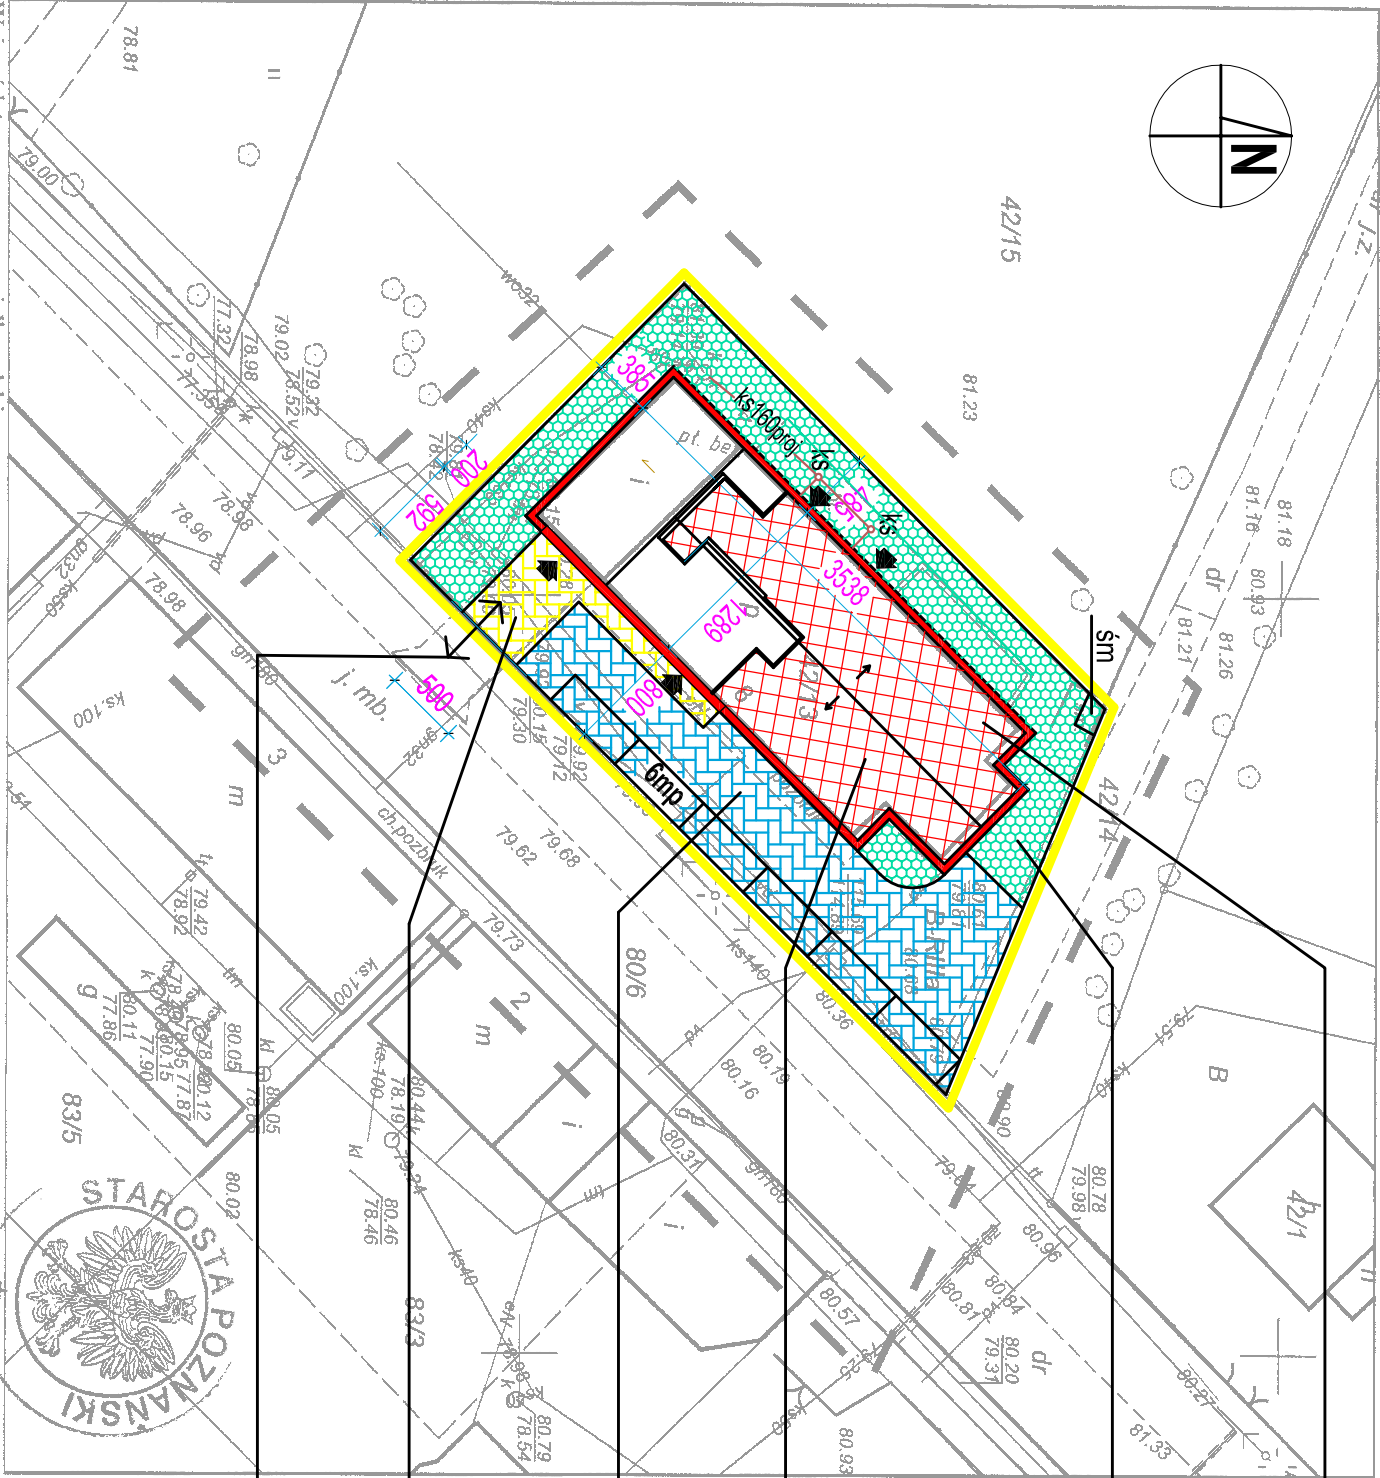

Istniejący budynek
o powierzchni zabudowy 433,68m²

POWIERZCHNIA BIOLOGICZNIE CZYNNA
obsłona mieszkanką traw
O POW. 339m²

PRZEBUDOWYWANE POMIESZCZENIA
SALI WIDOWISKOWEJ

PRZEBUDOWYWANE UTWARDZENIE
TERENU NAWIERZCHNIĄ Z KOSTKI
BRUKOWEJ BETONOWEJ
O POW. 292,82m²

utwardzenie
WYKONANE W PIERWSZYM ETAPIE
(o pow. 63,50m²)
ISTNIEJĄCY ZAJAZD Z DROGI

L	E	G	E	N	D	A
kd500	istniejąca sieć kanalizacji deszczowej w ulicy					
kd200	istniejące przyłącze kanalizacji deszczowej zakończone studnią k					
kd200proj	projektowana wewnętrzna kanalizacja deszczowa					
eN	istniejące przyłącze energetyczne do budynku					
tm	istniejąca sieć telefonów. z przyłączem do budynku t.					
gnD180	istniejąca sieć gazu w ulicy					
gn32	istniejące przyłącze gazu					
ks160	istniejące przyłącze kanalizacji sanitarnej zakończone studnią k					
ks160proj	przewidywana wewn. instal. kanalizacji sanitarnej do budynku					
wo100	istniejąca sieć wody w ulicy					
wo32	istniejące przyłącze wody do budynku					
śm	istniejące miejsce na śmietnik					
➡	wejście do budynku					
bruk	przewidywana nawierzchnia z kostki brukowej					
6mp	6 istniejących miejsc postojowych dla samochodów osobowych					

Zgodność z oryginałem
poświadczam
Środa Wielkopolska, dnia 27.07.2016r.

ARCHITEKT MACIEJ MAGAJ
Środa Wlkp. ul. Prądzynskiego 33
tel. 0-61 285 31 43, 504 136 443
e-mail: magaj.m@poczta.fm

SPRAWDZONO w trybie art. 20 ust.2
Prawa Budowlanego
INŻ. RYSZARD KOWALSKI
RZECZCZOWNAWCA BUDOWLANY
Centr Rej. Rzecz. Bud. nr 17/01/R
Jaroch ul. Deszczowa 12

PROJEKT
ZAGOSPODAROWANIA
TERENU

ARCHITEKT MACIEJ MAGAJ
Środa Wlkp. ul. Prądzynskiego 33
tel. 0-61 285 31 43, 504 136 443
e-mail: magaj.m@poczta.fm

SPRAWDZONO w trybie art. 20 ust.2
Prawa Budowlanego
INŻ. RYSZARD KOWALSKI
RZECZCZOWNAWCA BUDOWLANY
Centr Rej. Rzecz. Bud. nr 17/01/R
Jaroch ul. Deszczowa 12

PRACOWNIA PROJEKTOWA MACIEJ MAGAJ ARCHITEKT 63-000 ŚRODA WIELKOPOLSKA UL. PRĄDZYNSKIEGO 33 e-mail: magaj.m@poczta.fm tel. 0-61 285 31 43, 504 136 443	prawa autorskie jednostka projektowa
PROJEKT TECHNICZNY PRZEBUDOWY BUDYNKU W ZAKRESIE POMIESZCZEŃ SALI WIDOWISKOWEJ I ZAGOSPODAROWANIA TERENU WRAZ Z WIEMIEJENIĄ I ZAGOSPODAROWANIEM TERENU	temat
Śródką 8, gmina Kleszczewo działka ozn. nr ewid.: 42/13	adres
Gmina Kleszczewo 63-005 Kleszczewo Wlkp ul. Poznańska 4	inwestor
stadium	P.T.
skala	1:500
projektant:	opracował:
sprawdził:	
ŚRODA WIELKOPOLSKA LIPIEC 2016r.	NR RISUNKU 1.

Województwo: wielkopolskie
Powiat: poznański
Nazwa jedn. ewid.: Kleszczewo
Identyfikator jedn. ewid.: 302106_2
Nazwa obr. ewid.: Śródką
Identyfikator obr. ewid.: 0009
Miejscowość: Śródką
Arkusz: 2
Działka: 42/13
Powierzchnia: 0.1129 ha.
Seksja: 6.175.13.18.2.1
KERG: GK.G.4141.9289.2016
Stan aktualny na dzień: 24.06.2016 r.

Układ współrzędnych prostokątnych płaskich	2000
Układ wysokości	Kronsztad

Nie wykazano badania służebności gruntowych

(Identyfikator ewidencyjny materiału zasobu-operatu technicznego)
0 5 -07- 2016
Złoty Starosty Poznańskiego
(Data wpisania operatu technicznego do ewidencji materiałów zasobu)
Małgorzata Waszak
Dyrektor PODGIG w Poznaniu
(inny nazwisko i podpis osoby wykonującej organ)

"Kolorami czerwonymi zaznaczono punkty osnowy geodezyjnej, które podlegają ochronie. Zgodnie z art. 48 pkt 3 ustawy z dnia 17 maja 1989 r. Prawo geodezyjne i kartograficzne (Dz.U. z 2010 r., Nr 193, poz. 1287 ze zm.), kto (...) nieczyści, uszkadza i przemieszcza znaki geodezyjne (...) podlega karze grzywny".