


ELEWACJA TYLNA  
OD STRONY SĄSIADA

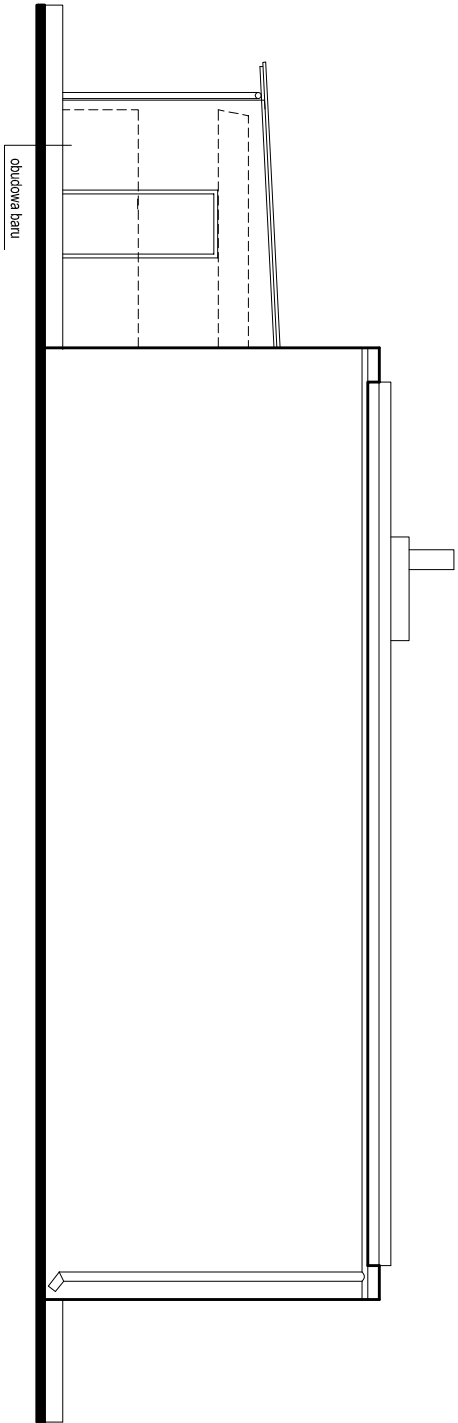

ELEWACJA SZCZYTOWA  
OD STRONY POM. GOSPODARCZEGO

PRACOWNIA PROJEKTOWA MACIEJ MAGAJ ARCHITEKT 63-400 ŚRODA WIELKOPOLSKA UL. PRĄDZYŃSKIEGO 33 e-mail: magaj.m@poczta.fm tel: 0-61 285 31 43, 504 136 443			prawa autorskie jednostka projektowa
PROJEKT TECHNICZNY REMONTU ŚWIE TLICY WIEJSKIEJ	temat		
Śródk 8, gmina Kleszczewo działka ozn. nr ewid: 42/13	adres		
Gmina Kleszczewo 63-405 Kleszczewo Wlkp ul. Poznańska 4	inwestor		
ELEWACJE inwentaryzacja		stadium P.T.	
1:100		skala	
ARCHITEKT MACIEJ MAGAJ Środa Wlkp. ul. Prądzynskiego 33 tel. 0-61 285 31 43, 504 136 443 e-mail: magaj.m@poczta.fm		opracował:	
ŚRODA WIELKOPOLSKA M A J	NR 2011r. RYSUNKU	5.	