


UWAGI

1. **POZ. 1.1.** Nadproże nad bramą dwa razy dwuteownik 220mm o długości min 4000mm.

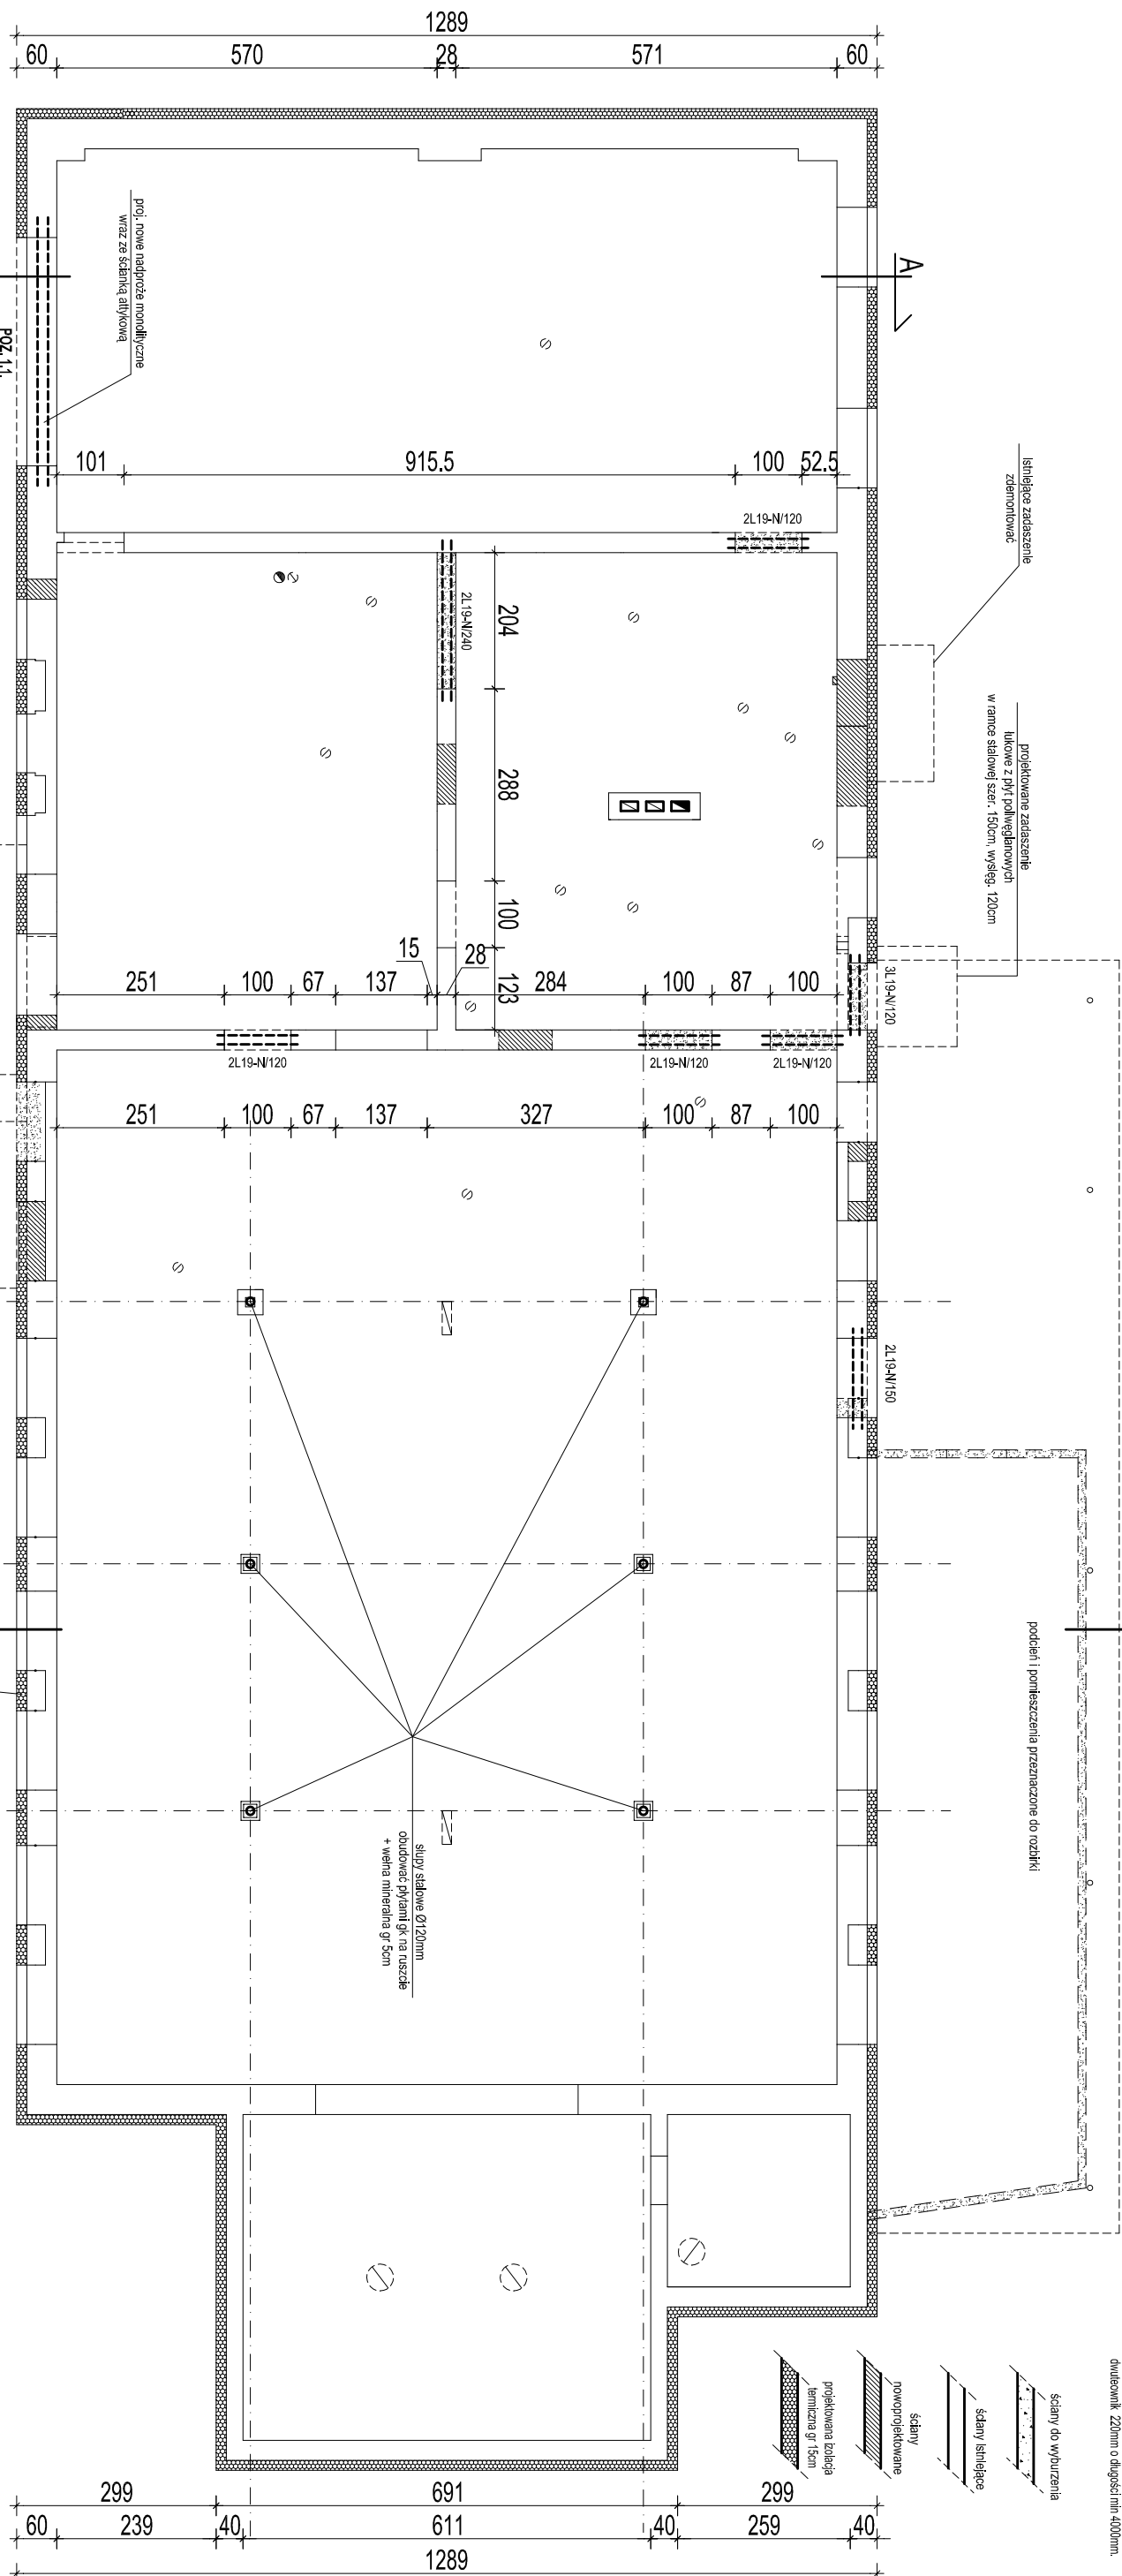

PRACOWNIA PROJEKTOWA MACIEJ MAGAJ ARCHITEKT 63-000 ŚRODĄ WIELKOPOLSKA UL. PRĄDZYŃSKIEGO 33 e-mail: magaj.m@poczta.fm tel. 0-61 285 31 43, 504 136 443		prawa autorskie jednostka projektowa
SCHEMAT KONSTRUKCYJNY PARTERU projekt		stadium P.T.
ARCHITEKT MACIEJ MAGAJ Środa Wlkp ul. Prądyńskięgo 33 tel. 0-61 285 31 43, 504 136 443 e-mail: magaj.m@poczta.fm		opracował:
PROJEKT TECHNICZNY REMONTU ŚWIETLICY WIEJSKIEJ		skala 1:100
Śródką 8, gmina Kleszczewo działka ozn. nr ewid: 42/13		adres
Gmina Kleszczewo 63-005 Kleszczewo Wlkp ul. Poznańska 4		inwestor

	M A J										2 0 1 1																
193	342	200	90	82	88	64	88	89	122	100	119	60	119	86	119	60	119	81	119	60	119	83	119	60	119	120	518
										3020																	
60	575	30				715			30					3538			1550						60		473	45	