

projektowane zadaszenie
łukowe z płyt poliwęglanowych
w ramce stalowej szer. 320cm, wysięg. 120cm


ELEWACJA FRONTOWA OD STRONY ULICY

ściany do wyburzenia

ściany istniejące

ściany

nowoprojektowane

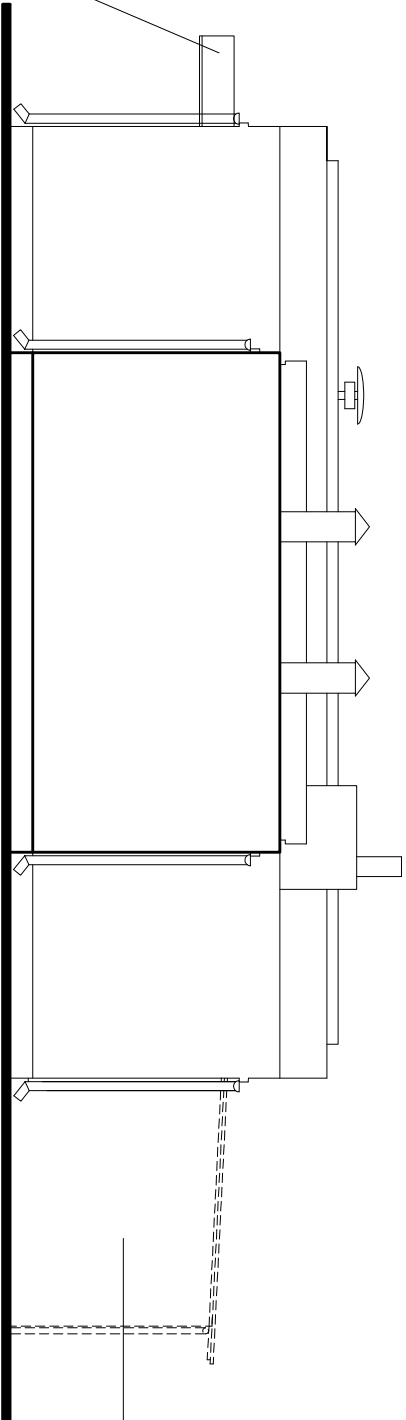

projektowane zadaszenie
łukowe z płyt poliwęglanowych
w ramce stalowej szer. 320cm, wysięg. 120cm

ELEWACJA SZCZYTOWA OD STRONY SCENY

PRACOWNIA PROJEKTOWA MACIEJ MAGAJ ARCHITEKT 63-400 ŚRODA WIELKOPOLSKA UL. PRĄDZYŃSKIEGO 33 e-mail: magaj.m@poczta.fm tel: 0-61 285 31 43, 504 136 443			prawa autorskie jednostka projektowa
PROJEKT TECHNICZNY REMONTU ŚWIETLICY WIEJSKIEJ	temat		
Środa 8, gmina Kleszczewo działka ozn. nr ewid: 42/13	adres		
Gmina Kleszczewo 63-405 Kleszczewo Wlkp ul. Poznańska 4	inwestor		
ELEWACJE projekt		stadium P.T.	
		skala	1:100
ARCHITEKT MACIEJ MAGAJ Środa Wlkp ul. Prądyńskiego 33 tel. 0-61 285 31 43, 504 136 443 e-mail: magaj.m@poczta.fm		opracował:	
ŚRODA WIELKOPOLSKA M A J	NR RYSUNKU	12.	