


ELEWACJA TYLNA
OD STRONY SĄSIADA

ściany do wyburzenia

ściany istniejące

ściany
nowoprojektowane

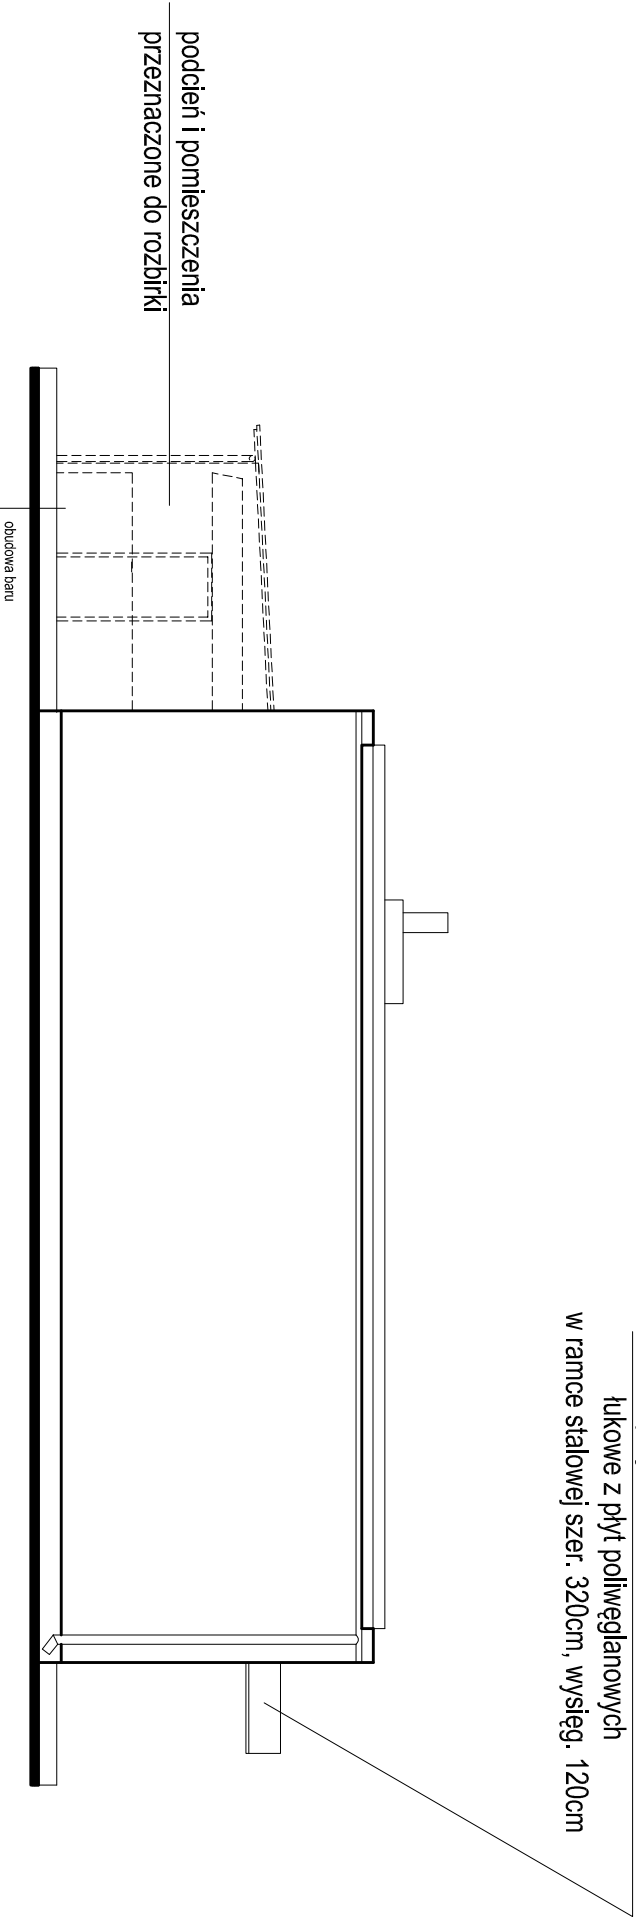

ELEWACJA SZCZYTOWA
OD STRONY POM. GOSPODARCZEGO

PRACOWNIA PROJEKTOWA MACIEJ MAGAJ ARCHITEKT 63-400 ŚRODA WIELKOPOLSKA UL. PRĄDZYŃSKIEGO 33 e-mail: magaj.m@poczta.fm tel: 0-61 285 31 43, 504 136 443			prawa autorskie jednostka projektowa
PROJEKT TECHNICZNY REMONTU ŚWIETLICY WIEJSKIEJ	temat		
Śródką 8, gmina Kleszczewo działka ozn. nr ewid: 42/13	adres		
Gmina Kleszczewo 63-005 Kleszczewo Wlkp ul. Poznańska 4	inwestor		
ELEWACJE projekt	skala	stadium P.T.	
ARCHITEKT MACIEJ MAGAJ Środa Wlkp. ul. Prądzynskiego 33 tel. 0-61 285 31 43, 504 136 443 e-mail: magaj.m@poczta.fm	opracował:		
ŚRODA WIELKOPOLSKA M A J	NR RYSUNKU	11.	