


RYSUNEK ZMIANY MIEJSCOWEGO PLANU ZAGOSPODAROWANIA PRZESTRZENNEGO GMINY KLESZCZEWO DLA DZIAŁEK NR 68/3, 68/4, 68/5, 68/6, 68/7, 69/4, 448 ORAZ 70/3 W OBRĘBIE GOWARZEWO

ZAŁĄCZNIK NR 1 DO UCHWAŁY NR XX/143/2012 RADY GMINY KLESZCZEWO Z DNIA 27 CZERWCA 2012 R. OGŁOSZONEJ W DZ. URZ. WOJ. WIELKOPOLSKIEGO NR Z DNIA, POZ.....

Skala 1:1000

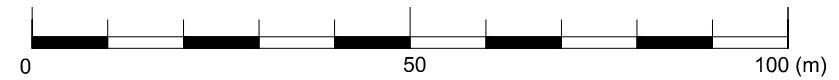

OZNACZENIA:

GRANICA OBSZARU OBJĘTEGO PLANEM MIEJSCOWYM

LINIE ROZGRANICZAJĄCE TERENY O RÓŻNYM PRZEZNACZENIU I RÓŻNYCH ZASADACH ZAGOSPODAROWANIA

NIEPRZEKRACZALNE LINIE ZABUDOWY

ODLEGŁOŚCI NIEPRZEKRACZALNYCH LINII ZABUDOWY OD LINII ROZGRANICZAJĄCEJ Z DROGAMI PUBLICZNYMI

ARCHEOLOGICZNA STREFA OCHRONY KONSERWATORSKIEJ

PRZEZNACZENIE TERENÓW NA CELE:

PU ZABUDOWY PRODUKCYJNEJ, SKŁADÓW, MAGAZYNÓW ORAZ USŁUGOWEJ

US TERENÓW SPORTU I REKREACJI

ZI ZIELENI ISOLACYJNEJ

TREŚĆ INFORMACYJNA PLANU:

DP nr 2410P DROGA POWIATOWA

DG DROGA GMINNA

STAROSTA POZNAŃSKI
Powiatowy Ośrodek Dokumentacji
Geodezyjnej i Kartograficznej w Poznaniu

Poświadczam, że niniejszy dokument
z oryginałem przyjętym do prowadzonego zespołu
geodezyjnego i kartograficznego.

Niniejsza mapa nie może służyć do celów projektowych.

09.05.2011
Poznań, dnia

Margorzata Małacka
(imię i nazwisko, podpis, stanowisko służbowe, osoby upoważnione)

10886/2011