

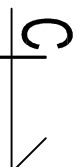
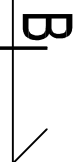
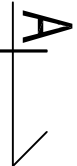


trzon kuchenny  
przeznaczony  
do rozbioru

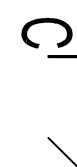

istniejący parapet okienny - rozebrać

**U W A G I:**  
1. Wymiary sprawdzić na budowie !

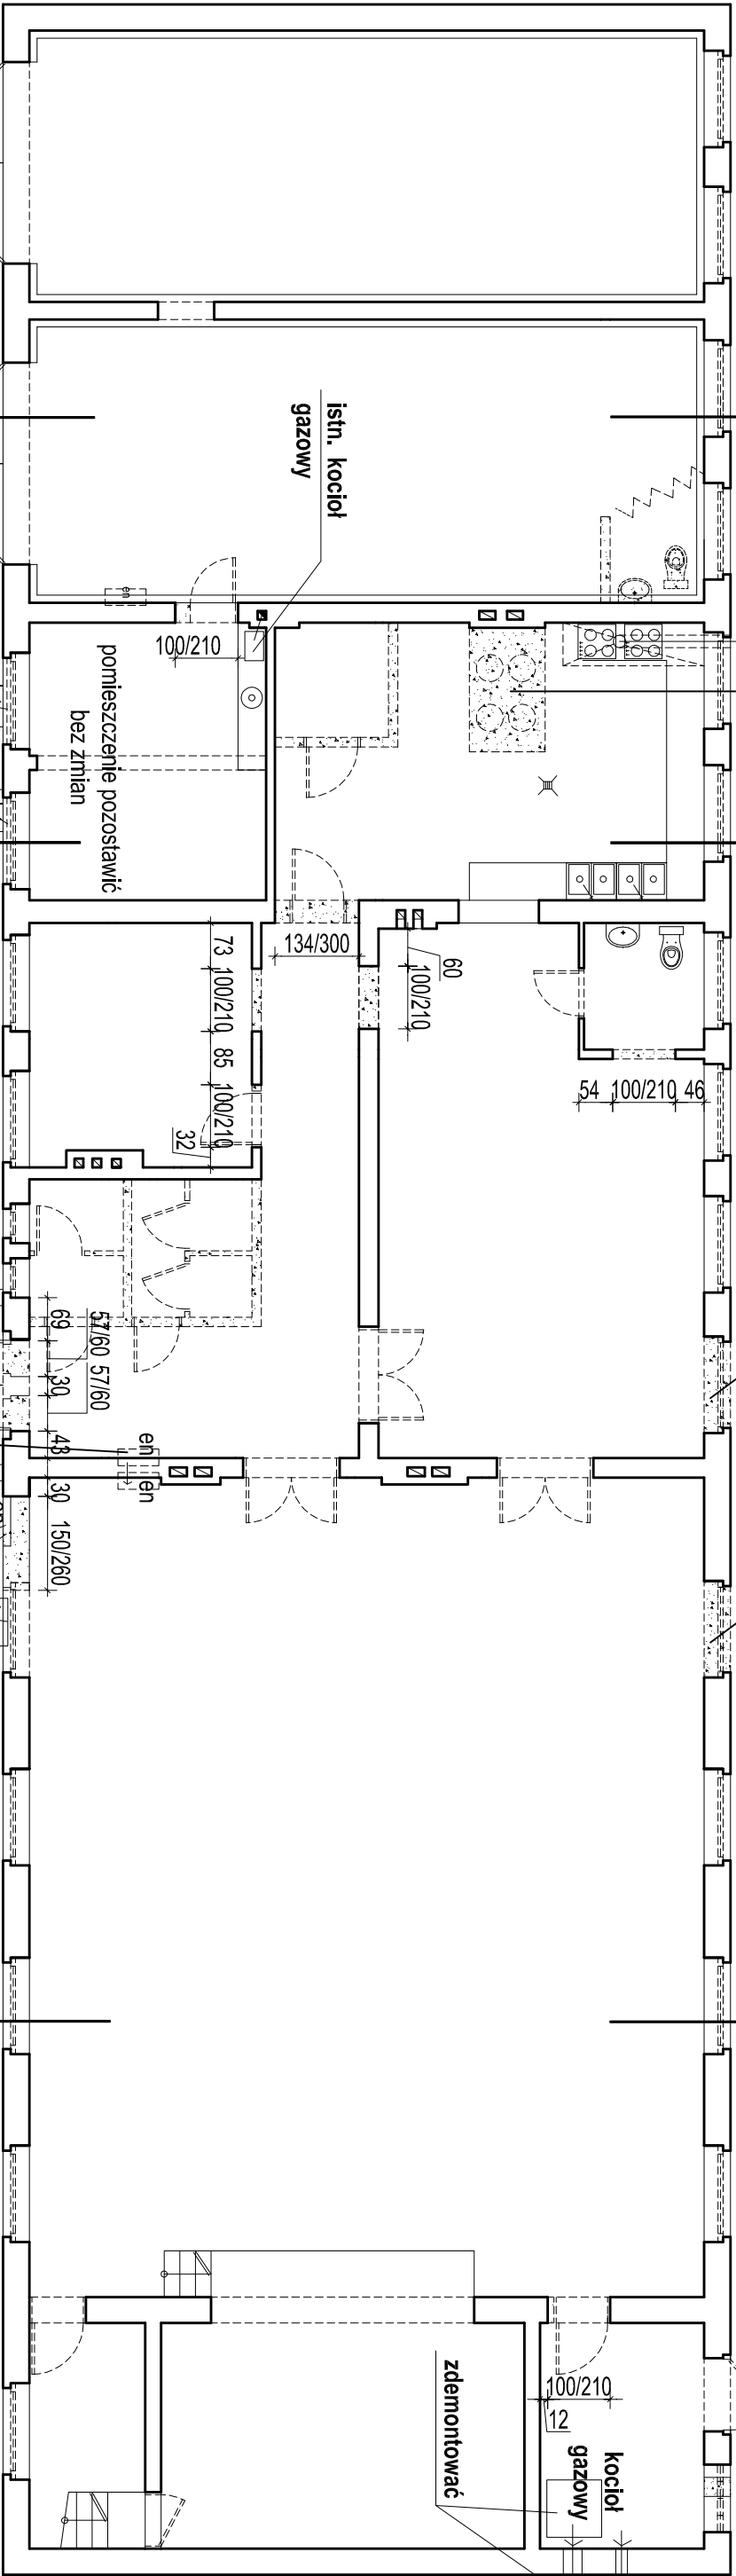


kraty zdemonstować

istniejący podest betonowy -  
rozebrać / zdemonstować

zadaszenie o wysięgu 2,50m,  
szerokości 3,05m w konstrukcji  
stalowej zdemonstować

en. skrzynka bezpiecznikowa  
do przeniesienia

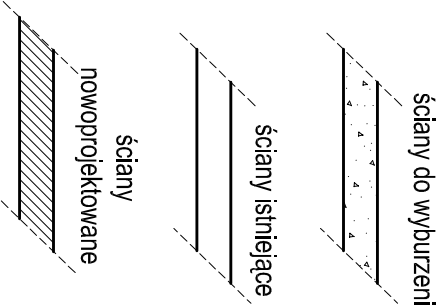

- UWAGI:**
1. nowe posadzi w całym budynku oprócz pom. nr 26. POM. OSP
  2. nowa stolarka otworowa wewn. i zewnętrzna,
  3. nowy kocioł (w miejsce starego) z zamkniętą komorą spalania,

PRACOWNIA PROJEKTOWA MACIEJ MAGAJ ARCHITEKT 63-400 ŚRODA WIELKOPOLSKA UL. PRĄDZYŃSKIEGO 33 e-mail: magaj.m@poczta.fm tel: 0-61 285 31 43, 504 136 443			prawa autorskie jednostka projektowa
PROJEKT TECHNICZNY REMONTU ŚMIECZNY WIEJSKIEJ			temat
Gowarzewo, gmina Kleszczewo działka ozn. nr ewid: 70/3			adres
Gmina Kleszczewo 63-405 Kleszczewo Wilkop ul. Poznańska 4			inwestor
RZUT PARTERU			stadium P.T.
ROZBIÓRKI I WYBURZENIA 1:100			skala
ARCHITEKT MACIEJ MAGAJ Środa Wilkop ul. Prądyńskięgo 33 tel. 0-61 285 31 43, 504 136 443 e-mail: magaj.m@poczta.fm			opracował:
ŚRODA WIELKOPOLSKA 2012r.	NR RYSUNKU	7.	