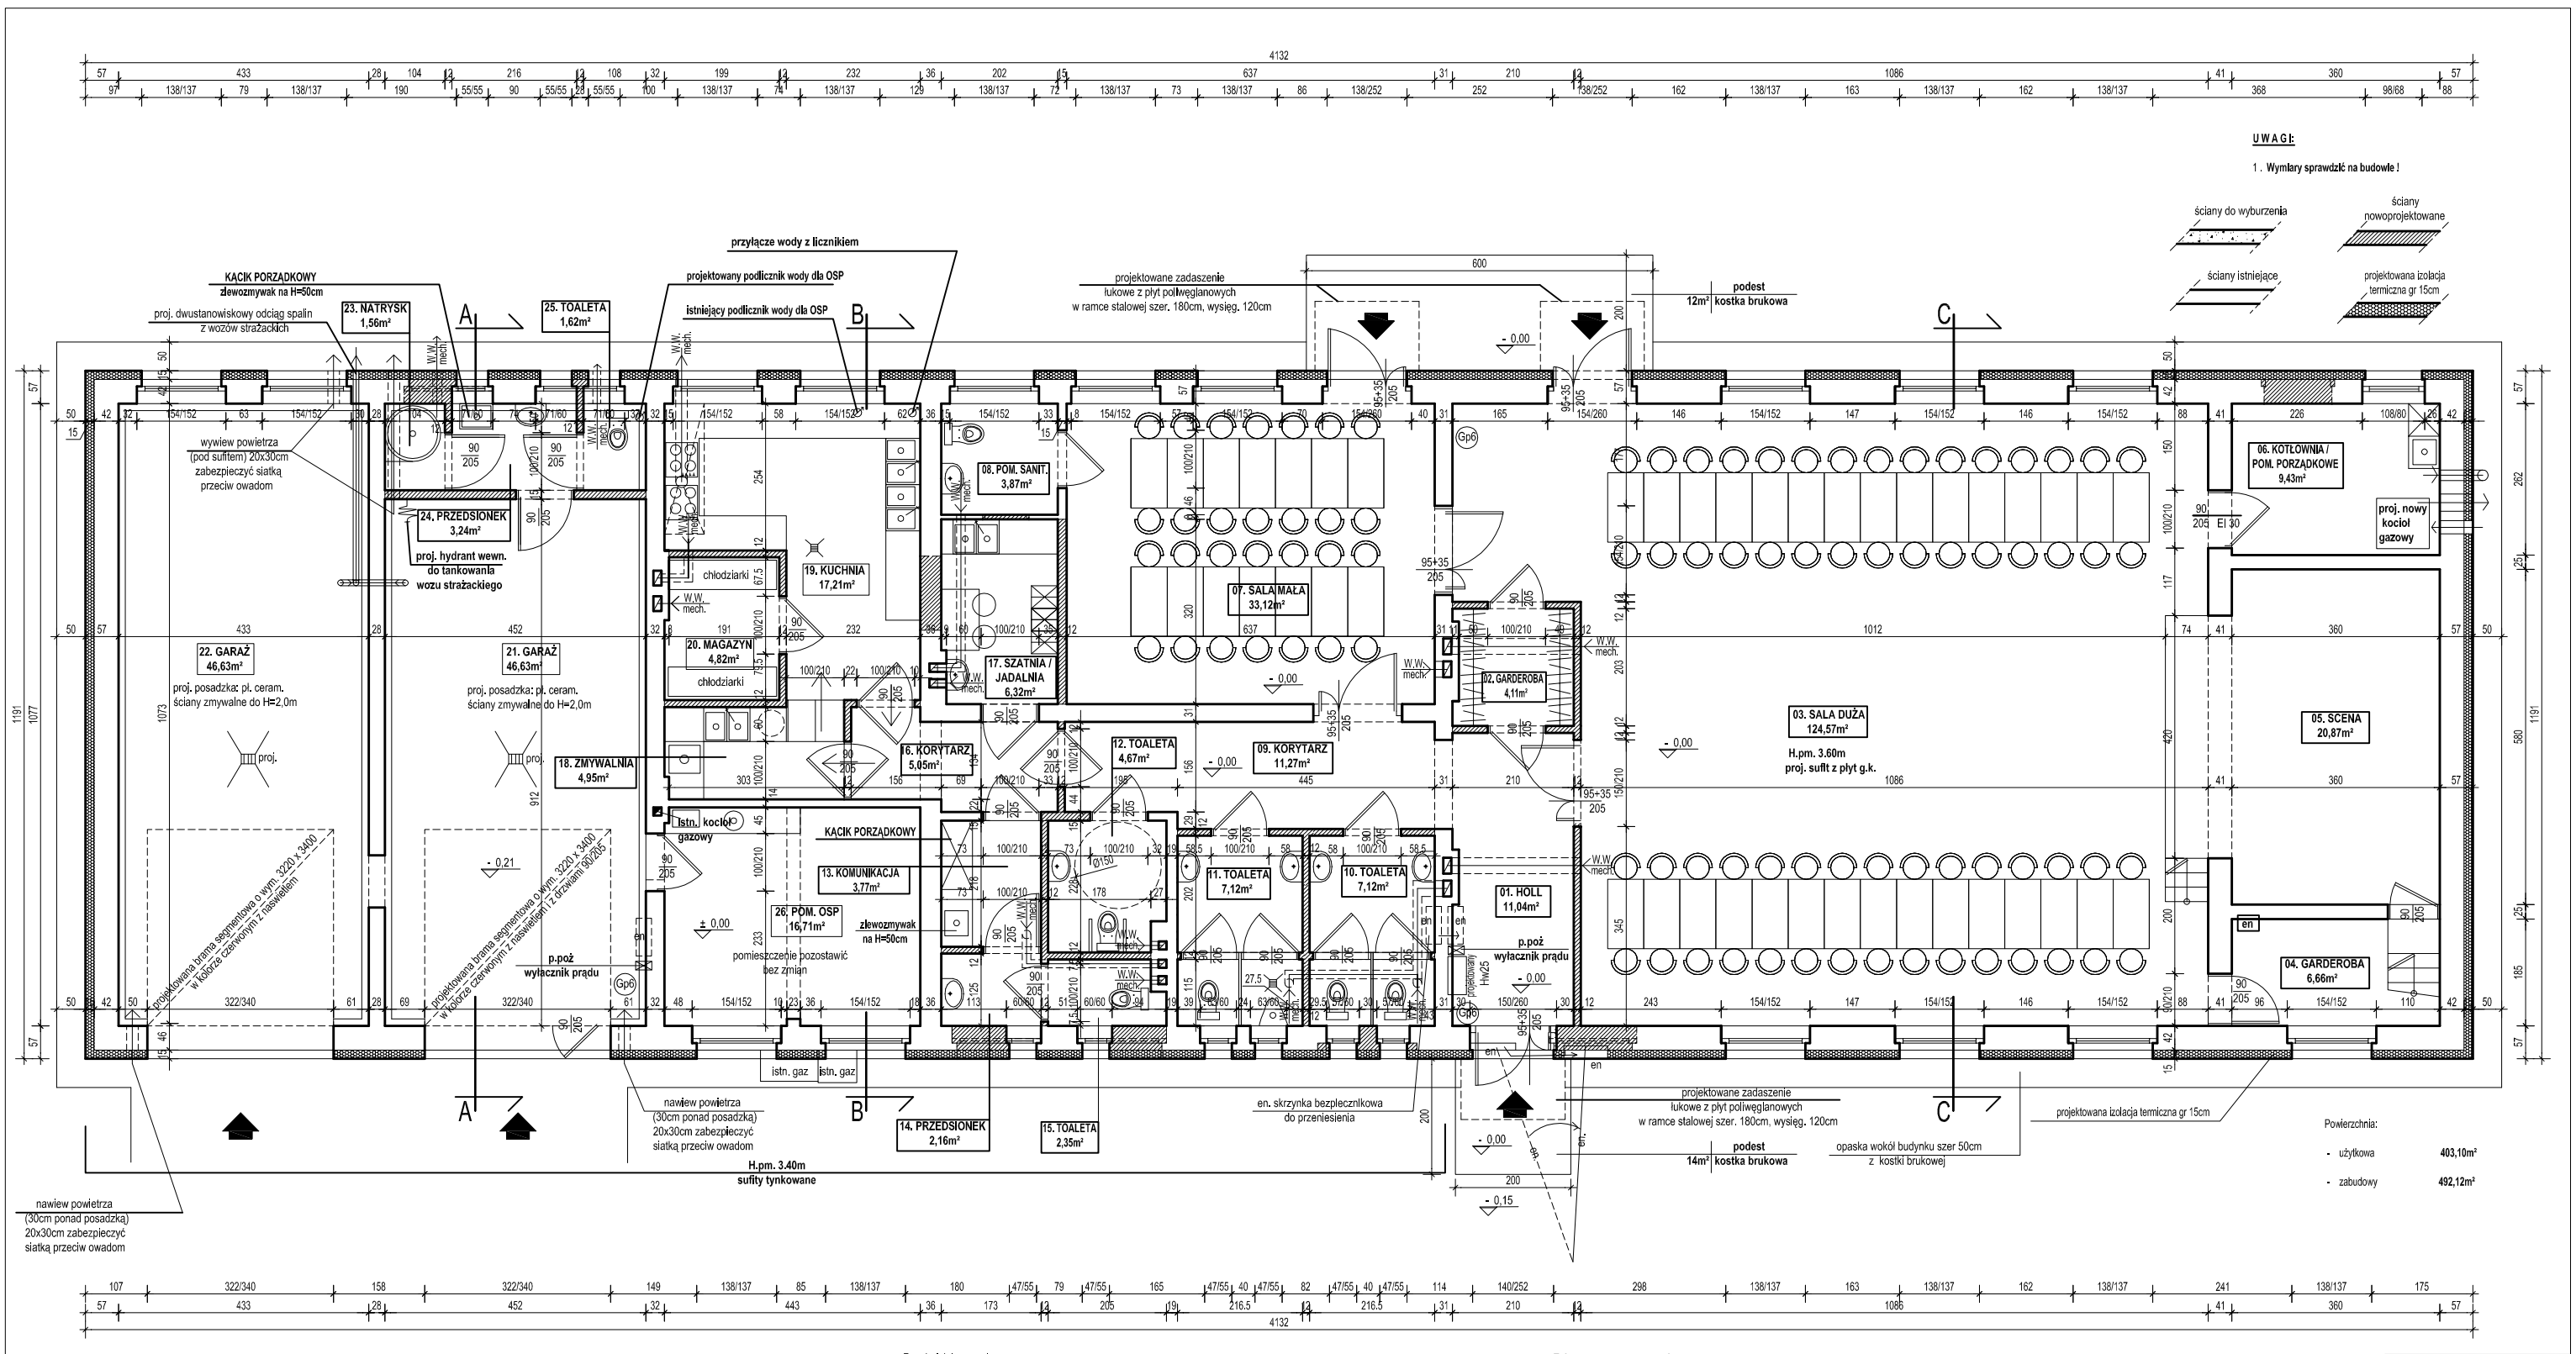

LEGENDA,
WYPOSAŻENIE TECHNOLOGICZNE:

W.W. GRAW. - wentylacja wywiewna grawitacyjna
W.W.MECH. - wentylacja wywiewna mechaniczna

W pomieszczeniu wc:
- wieszak do papieru toaletowego,
- szczotka do miski ustępowej,
- przykrywany pojemnik na śmieci,
- pojemnik na zużyte ręczniki papierowe

wyposażenie:
- stoły i krzesła,
- zaplecze kuchenno - socjalno - toaletowe

(Gp6) gaśnica: trzy jednostki masy środka gaśniczego: 6kg

- w pomieszczeniach higieniczno - sanitarnych, ściany zmywalne do Hmin=2,0m ,
- w pomieszczeniu socjalnym powyżej blatu roboczego fartuch zmywalny na wysokość 0,6m,

Przy każdym zlewozmywaku:
- ręczniki papierowe,
- przykrywany pojemnik na śmieci,
- pojemnik na zużyte ręczniki papierowe
- ściany wykończone płytkami ceramicznymi, do wysokości Hmin=1,6m i szerokości co najmniej 0,6m poza obrys urządzenia.

Przy każdej umywalce:
- lustro,
- pojemnik mydła w płynie,
- ręczniki papierowe,
- przykrywany pojemnik na śmieci,
- pojemnik na zużyte ręczniki papierowe,
- ściany wykończone płytkami ceramicznymi, do wysokości Hmin=1,6m i szerokości co najmniej 0,6m poza obrys urządzenia.

Cokoły przy podłogach pomieszczeń, wykonać w sposób bez stykowy, do wysokości co najmniej 0,10m z materiałów odpowiadających wymaganiom dla podłóg w tych pomieszczenlach.

Skrzydła drzwiowe do pomieszczeń wentylowanych mechanicznie jak: wc, toalety i pom. socjalne wyposażyć w standardowe kratki wentylacyjne lub tuleje wentylacyjne mocowane u dołu.

Pomieszczenie toalety dla osób niepełnosprawnych wyposażyć w:
1. umywalka z profilowaną przednią krawędzią i baterią termostatyczną o przedłużonym uchwycie,
2. miska ustępowa,
3. ramię wspierające podnoszone,
4. uchwyt na papier toaletowy,
5. lustro o regulowanym kącie nachylenia,
6. pojemnik ręczników papierowych,
7. pojemnik mydła w płynie,
8. przykrywany pojemnik na śmieci
9. pojemnik na zużyte ręczniki

Zakres prac remontowych:

1. nowe posadzi w całym budynkuy oprócz pom. nr: 26. POM. OSP
2. nowa stolarka otworowa wewn. i zewnętrzna,
3. ścieki sanitarne odprowadzić do istniejącego zbiornika bezodp.
4. nowy kocioł (w miejsce starego) z zamkniętą komorą spalania,
5. ciepła woda w całej świetlicy (do toalet, kuchni, pom. socjalnych) z projektowanego kotła z zasobnikiem ciepłej wody i zamkniętym obiegiem - cyrkulacją,
6. ciepła woda w projektowanej toalecie OSP - podgrzewacz elektryczny.
7. przyłacze wody w kuchni od strony małej sali, obok pod oknem podlicznik osp, który trzeba przenieść do pom. toalety OSP wydzielonej w garażu (jak na rysunku).

PRACOWNIA PROJEKTOWA MACIEJ MAGAJ ARCHITEKT
63-300 ŚRODA WIELKOPOLSKA UL. PAŹDZIERNIKOWEGO 33
e-mail: magaj.m@poczta.fm tel. 0-61 285 31 43, 504 136 443

branża autorska jednostka projektowa	
temat	PROJEKT TECHNICZNY REMONTU ŚWIETLICY WIEJSKIEJ
adres	Gowarzewo, gmina Kleszczewo działka ozn. nr ewid.: 70/3
inwestor	Gmina Kleszczewo 63-305 Kleszczewo Wlkp ul. Poznańska 4
stadium	RZUT PARTERU projekt
skala	1:50
opracował:	ARCHITEKT MACIEJ MAGAJ Środa Wlkp ul. Prądzyńskiego 33 tel. 0-61 285 31 43, 504 136 443 e-mail: magaj.m@poczta.fm
ŚRODA WIELKOPOLSKA 25 czerwiec 2012r.	NR RYSUNKU 8.