


ELEWACJA FRONTOWA
OD STRONY ULICY

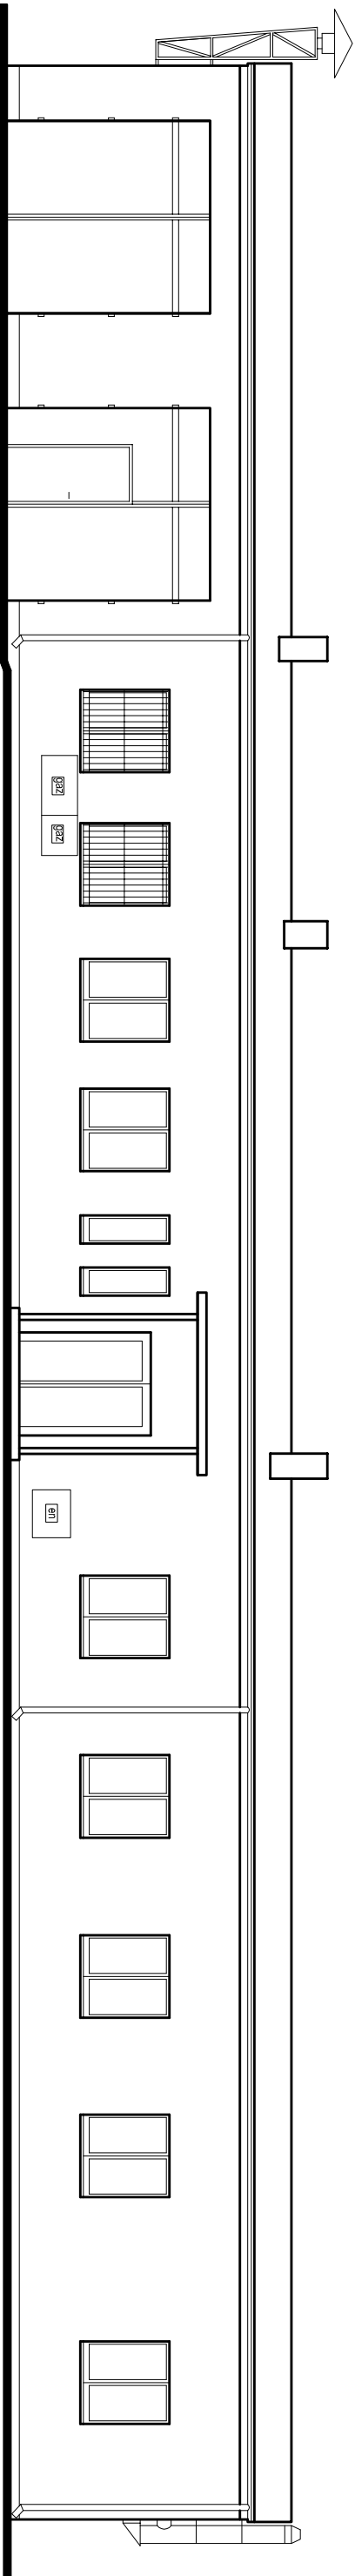

ELEWACJA TYLNA
OD STRONY BOISKA

PRACOWNIA PROJEKTOWA MACIEJ MAGAJ ARCHITEKT		prawa
63-000 SRODA WIELKOPOLSKA UL. PRADZYŃSKIEGO 33		autorskie
e-mail: magaj.m@poczta.fm tel. 0-61 285 31 43, 504 136 443		jednostka
PROJEKT TECHNICZNY		projektowa
REMONTU ŚWIE TLIC Y WIEJSKIEJ	temat	
Gowarczewo, gmina Kleszczewo	adres	
dzielnka ozn. m ewid: 70/3		
Gmina Kleszczewo		
63-405 Kleszczewo Wilko ul. Poznańska 4	inwestor	
ELEWACJE BOCZNE		stadium
inwentaryzacja		P.T.
skala		1:100
ARCHITEKT MACIEJ MAGAJ		opracował:
Środa Wilko ul. Pradzyńskiego 33		
tel. 0-61 285 31 43, 504 136 443		
e-mail: magaj.m@poczta.fm		
ŚRODA WIELKOPOLSKA	NR	5.
CZERWIEC	2012r.	RYSUJĄCY