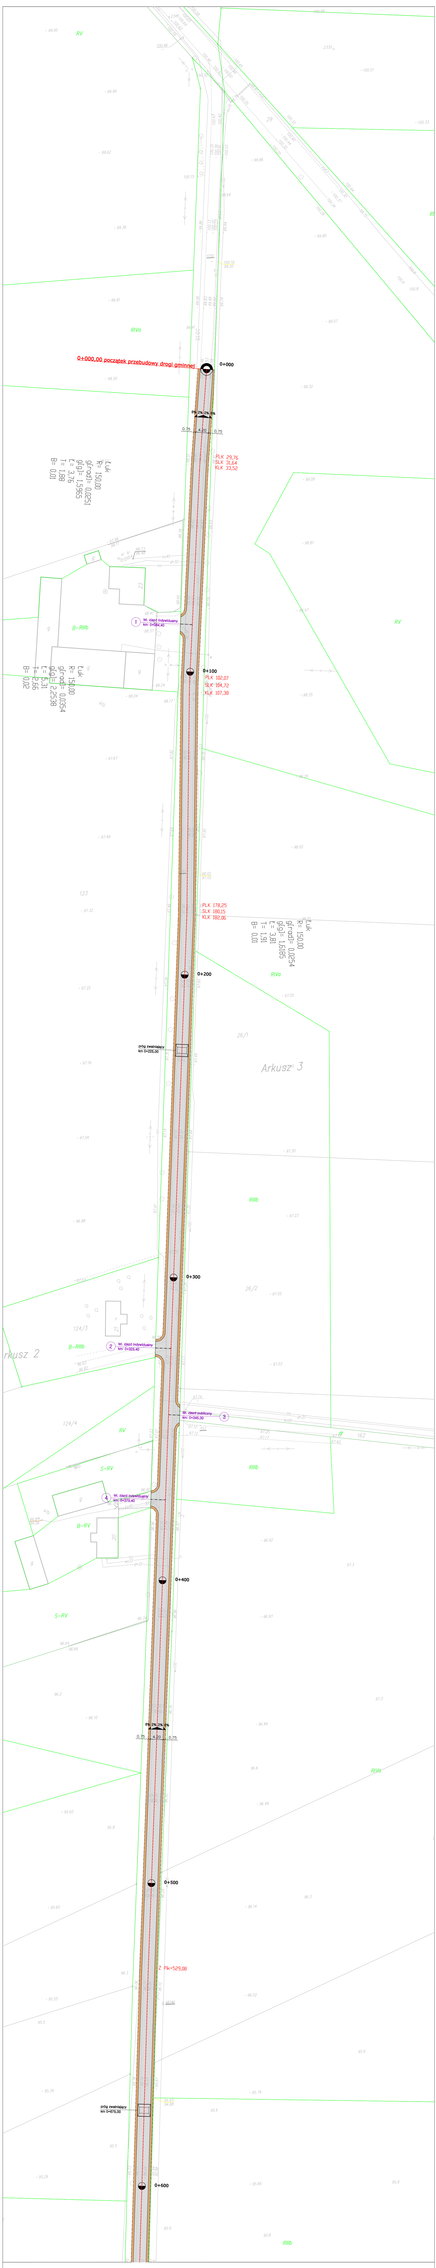
0+000,00 początek przebudowy drogi gminnej
0+000
0+100
0+200
0+300
0+400
0+500
0+600
Pk=529,38
Arkusz 3
Arkusz 2
RV
RVb
RVb
B-RVb
B-RV
S-RV
Rib
Rib
Rib