



PRZĘKROJ 1-1
skala 1:50

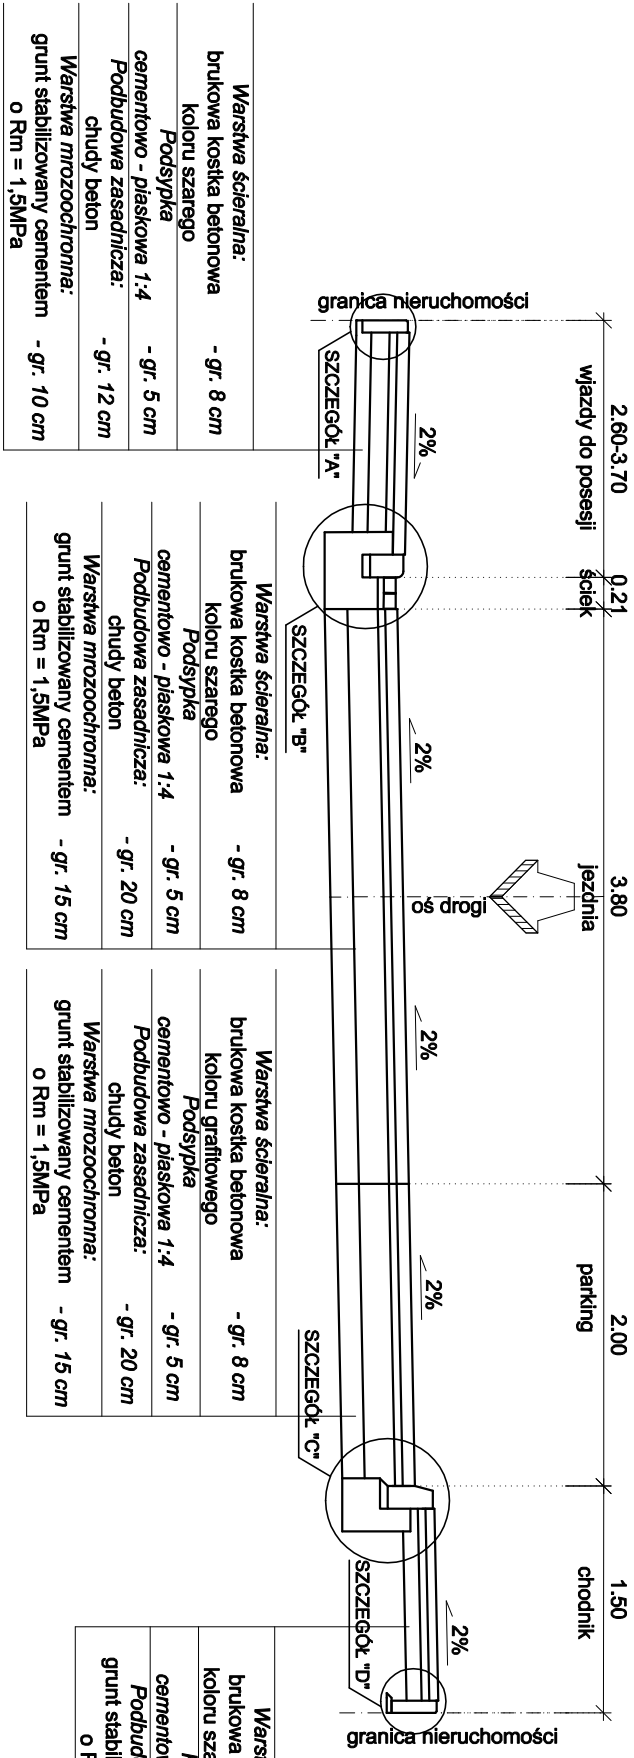

SZCZEGÓŁ


WPUSU ULICZNEGO ZELIWNIEGO PRZEJAZDOWEGO,
wg PN/H-74081

WIDOK W PLANIE
skala 1:10

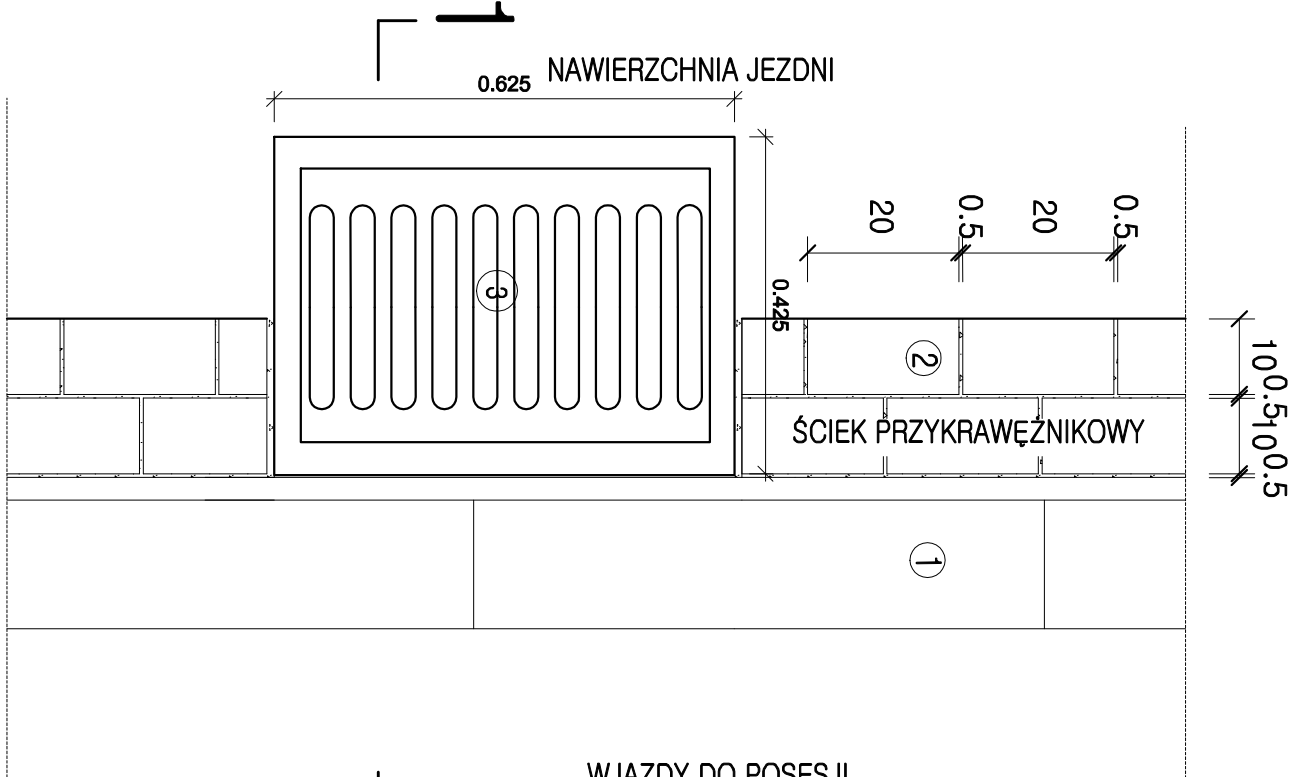


SZCZEGÓŁ BETONOWEJ STUDI
WPUSTOWEJ

skala 1:20

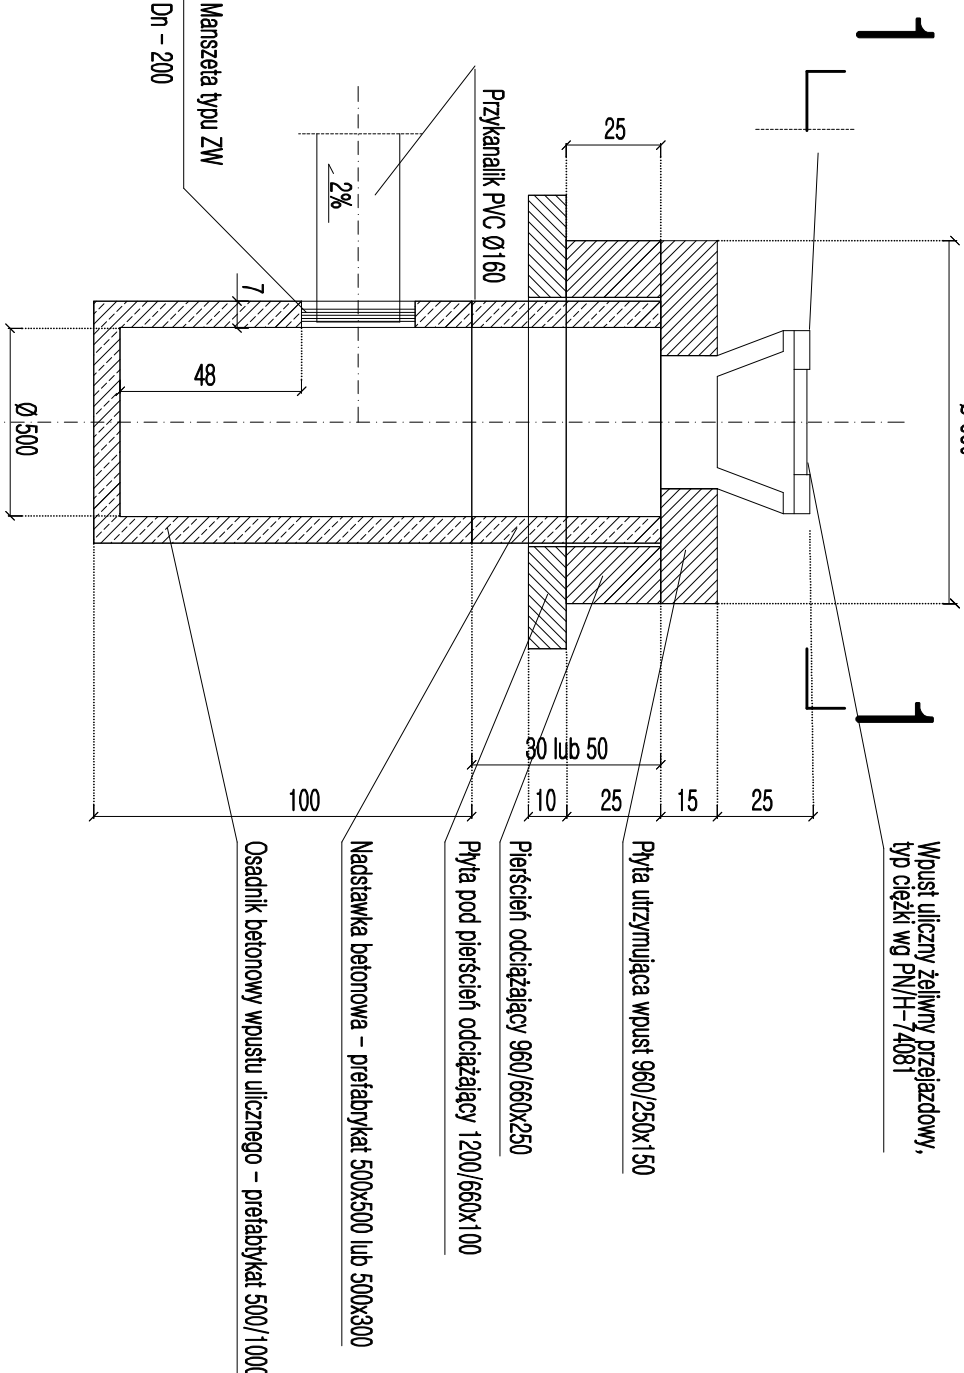

SZCZEGÓŁ MANSZETY TYPU ZW
skala 1:10

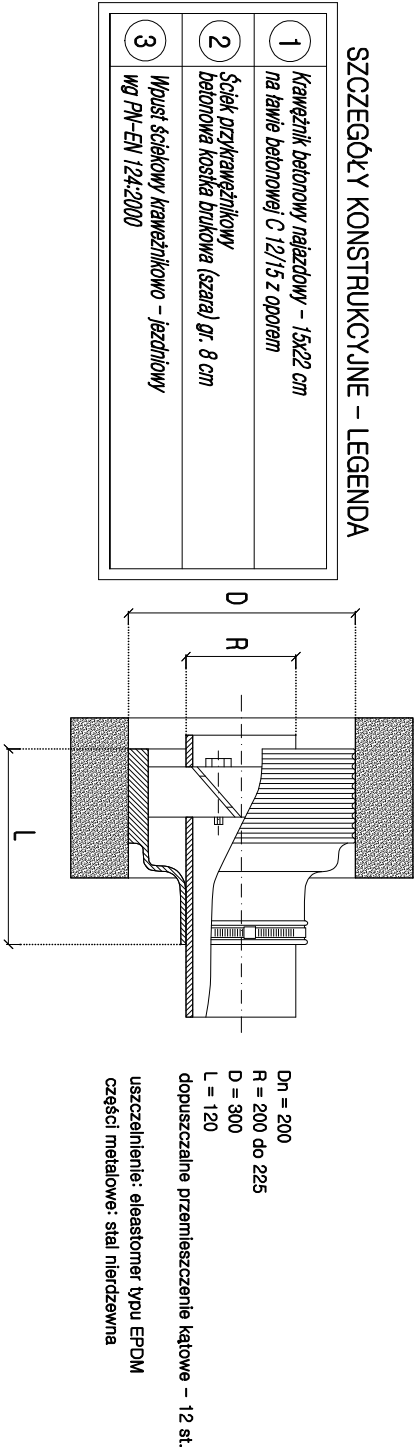

SZCZEGÓŁY KONSTRUKCYJNE - LEGENDA

1	Warstwa szczerbina: brukowa kostka betonowa koloru szarego (czarnego) - gr. 6 cm
2	Podstypka cementowo - piaskowa 1:4
3	Podbudowa zasadnicza: Chudy beton - gr. 12 cm
4	Warstwa mrozochronna: Grunt stabilizowany cementem o R _{fm} = 1,5 MPa - gr. 10 cm
5	Ogrzebe betonowe 8x30 cm
6	Podbudowa zasadnicza: Grunt stabilizowany cementem o R _{fm} = 5 MPa - gr. 10 cm
7	Krawężnik nabieżkowy 15x22 cm
8	Ławna z betonu cementowego C12/15 z oporem
9	Ściek z brukowej kostki betonowej koloru szarego - gr. 8 cm
10	Podbudowa zasadnicza: Chudy beton - gr. 20 cm
11	Warstwa mrozochronna: Grunt stabilizowany cementem o R _{fm} = 1,5 MPa - gr. 15 cm
12	Krawężnik betonowy 15x30 cm
13	Warstwa szczerbina: brukowa kostka betonowa koloru grafiłowego - gr. 8 cm
14	Warstwa szczerbina: brukowa kostka betonowa koloru szarego - gr. 8 cm

jednostka projektowa	WŁASCIWIE: ADAM CHMIELEWSKI
ADRES:	ROZŁA 27A 62-400 ŚLUPCA
TEL./FAX:	+48 63 241 01 74
E-MAIL:	biuro@acp.org.pl
WWW:	www.acp.org.pl

PRAWA AUTORSKIE ZASTRZEŻONE. COPIY RIGHTS RESERVED
Przedmiotowy projekt chroniony jest prawem autorskim zgodnie z art. 1 Ustawy o Prawie Autorskim
i Prawach Pokrewnych z dnia 4 lutego 1964 r. (Dz. U. Nr 34 poz. 83)

zadanie	PRZEBUDOWA ULICY KROKUSOWEJ NA OSIEDLU KWIATOWYM W MIEJSCOWOŚCI TULCE
obiekt	DROGA KLASA D, K22, Vp=30 km/h
inwestor	Gmina Kleszczewo ul. Poznańska 4 63 - 003 Kleszczewo
rysownik	PRZĘKROJ NORMALNY
projektant	inż. Adam Chmielewski
opracował	WKP/0231/POOD/06
opracował	inż. Mateusz Antkowiak
opracował	Tomasz Zwert
stadium	branża
skala	1:10
data	07.2013
nr rysunku	3.0