


Skala pionowa 1:50

Skala pozioma 1:500

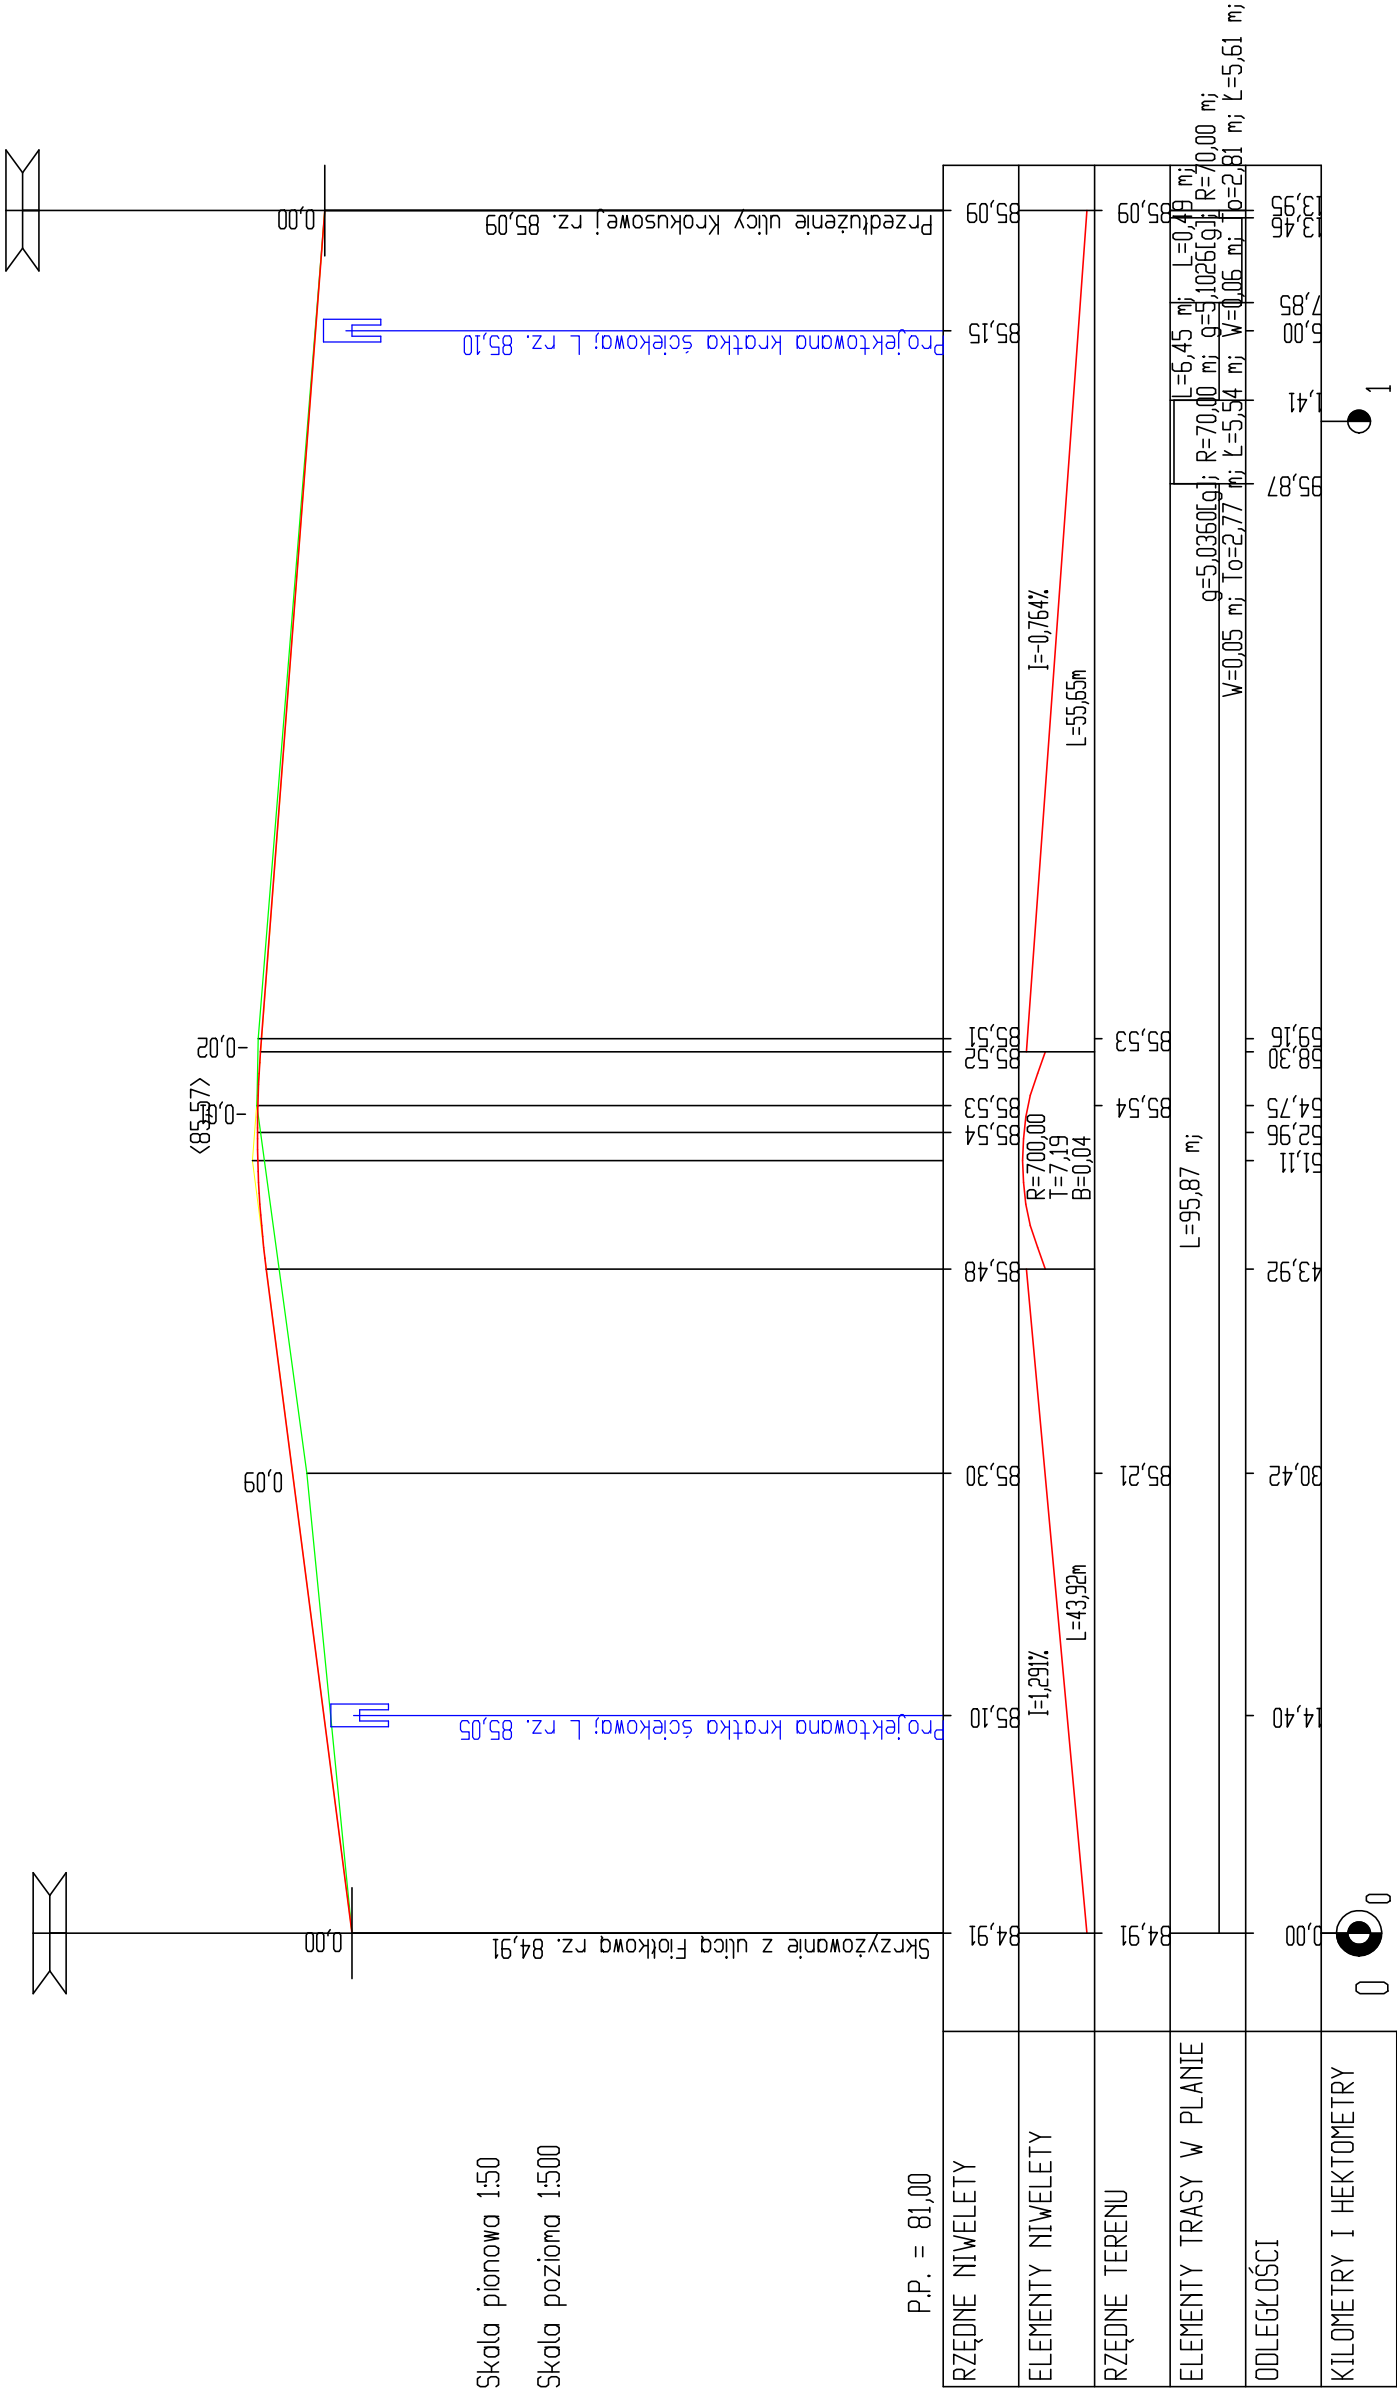

jednostka projektowa	<div>BIURO PROJEKTÓW</div> <div></div> <div>D R O B A</div>		WŁAŚCICIEL: ADAM CHMIELEWSKI ADRES: RÓŻA 27A 62-400 SŁUPCA TEL/FAX: +48 63 241 01 74 KOM: +48 506 713 806 E-MAIL: biuro@drobga.pl WWW: www.drobgopl	
PRAWA AUTORSKIE ZASTRZEŻONE COPY RIGHTS RESERVED Przedmiotowy projekt chroniony jest prawem autorskim zgodnie z art. 1 Ustawy o Prawie Autorskim i Prawach Pokrewnych z dnia 4 lutego 1984 r. (Dz. U. Nr 34 poz. 83)				
zadanie	PRZEBUDOWA ULICY KROKUSOWEJ NA OSIEDLU KWIATOWYM W MIEJSCOWOŚCI TULCE			
obiekt	DROGA KLASY D, KR2, Vp=30 Km/h			
inwestor	<div></div> <div>Gmina Kleszczewo ul. Poznańska 4 63 – 005 Kleszczewo</div>			
rysunek	PRZEKRÓJ PODŁUŻNY			
projektant	inż. Adam Chmielewski	podpis		
	WKP/0231/POOD/06			
opracował	inż. Mateusz Anikowiak	podpis		
opracował	Tomasz Zywert	podpis		
stadium	branża	skala	data	nr rysunku
Materiały do zgłoszenia zamiaru przebudowy Projekt techniczny	Drogowa	1:50 1:500	07.2013	4.0