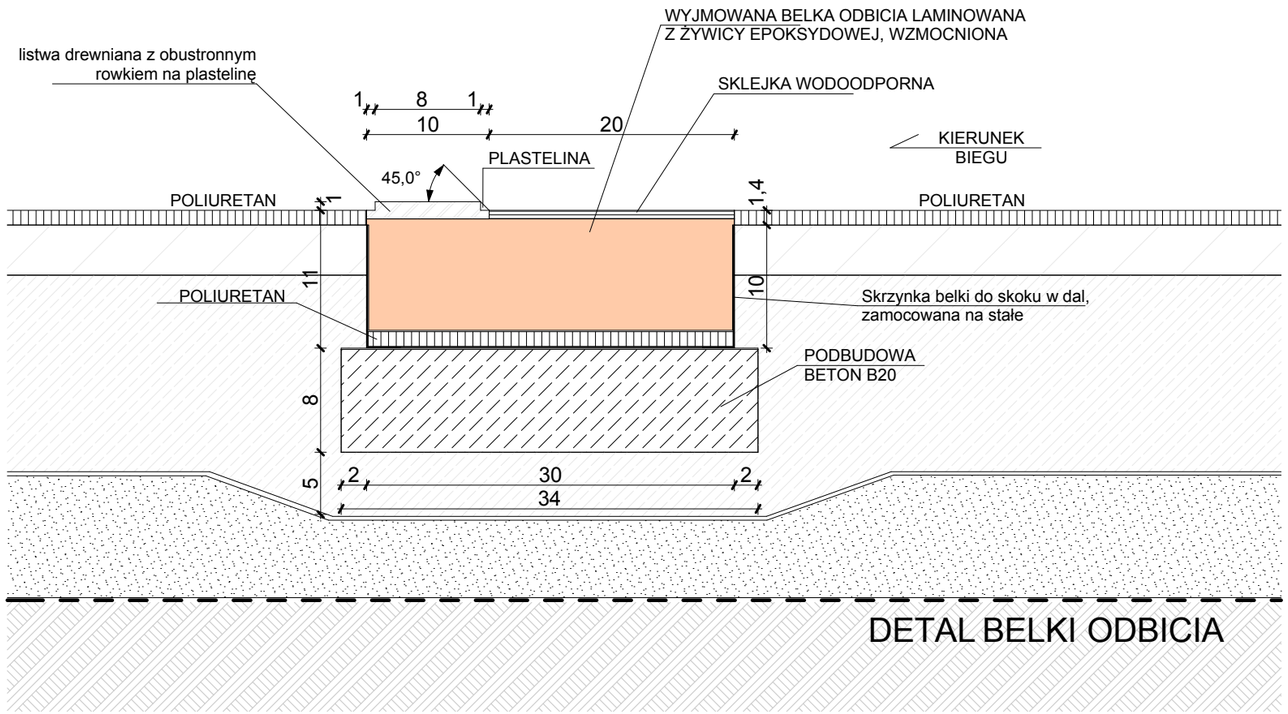

DETAL BELKI ODBICIA

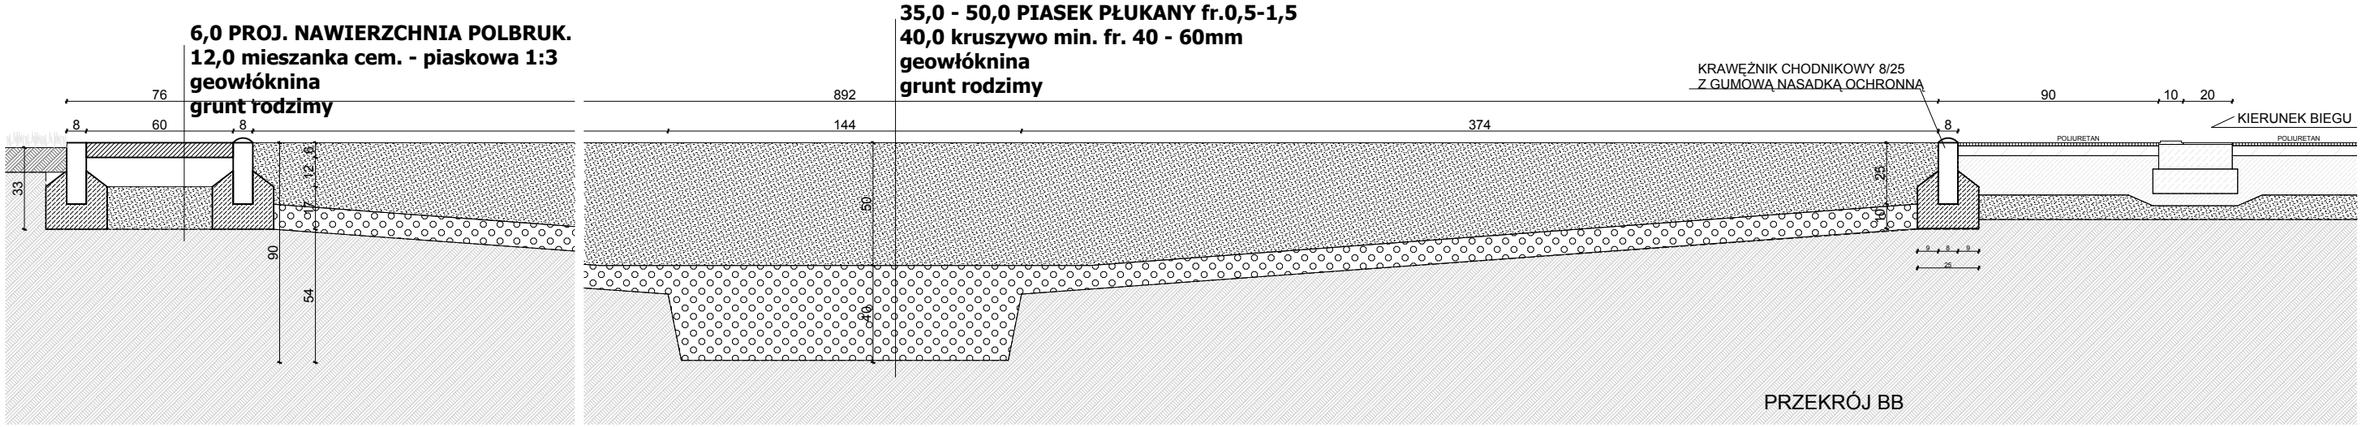

PRZEKRÓJ BB

ROZPOWSZECHNIANIE I POWIELANIE DOKUMENTACJI BEZ ZGODY POSIADACZA PRAW AUTORSKICH JEST ZABRONIONE. Dz.U.24/1994. poz.83 Art. 115-118

ARCHIVIA
BIURO ARCHITEKTONICZNE ARCHIVIA JERZY NOWAK
ul. Rozmarynowa 36 71- 223 Szczecin
tel/fax +48 91 432 -78-04
studio@archivia.pl

PROJEKT
BIEŻNIA 400m, SKOCZNIA DO SKOKU W DAL

W GMINNYM OŚRODKU KULTURY I SPORTU W KLESZCZEWIE

INWESTOR
GMINNY OŚRODEK KULTURY I SPORTU w KLESZCZEWIE
UL. POZNAŃSKA 4 63 - 005 KLESZCZEWO

FAZA
ROBOTY BUDOWLANE

BRANŻA
ARCHITEKTURA

TRESC RYSUNKU
DETALE SKOCZNI

ARCHITEKT
Jerzy Nowak
ZP-0014
281/Sz/88

OPRACOWAŁ		DATA
mgr inż. arch. Jerzy Nowak		**2016-02-06**
PROJEKT NR	SKALA	ARKUSZ NR
16_03	**1:5, 1:25**	**A.01.3**