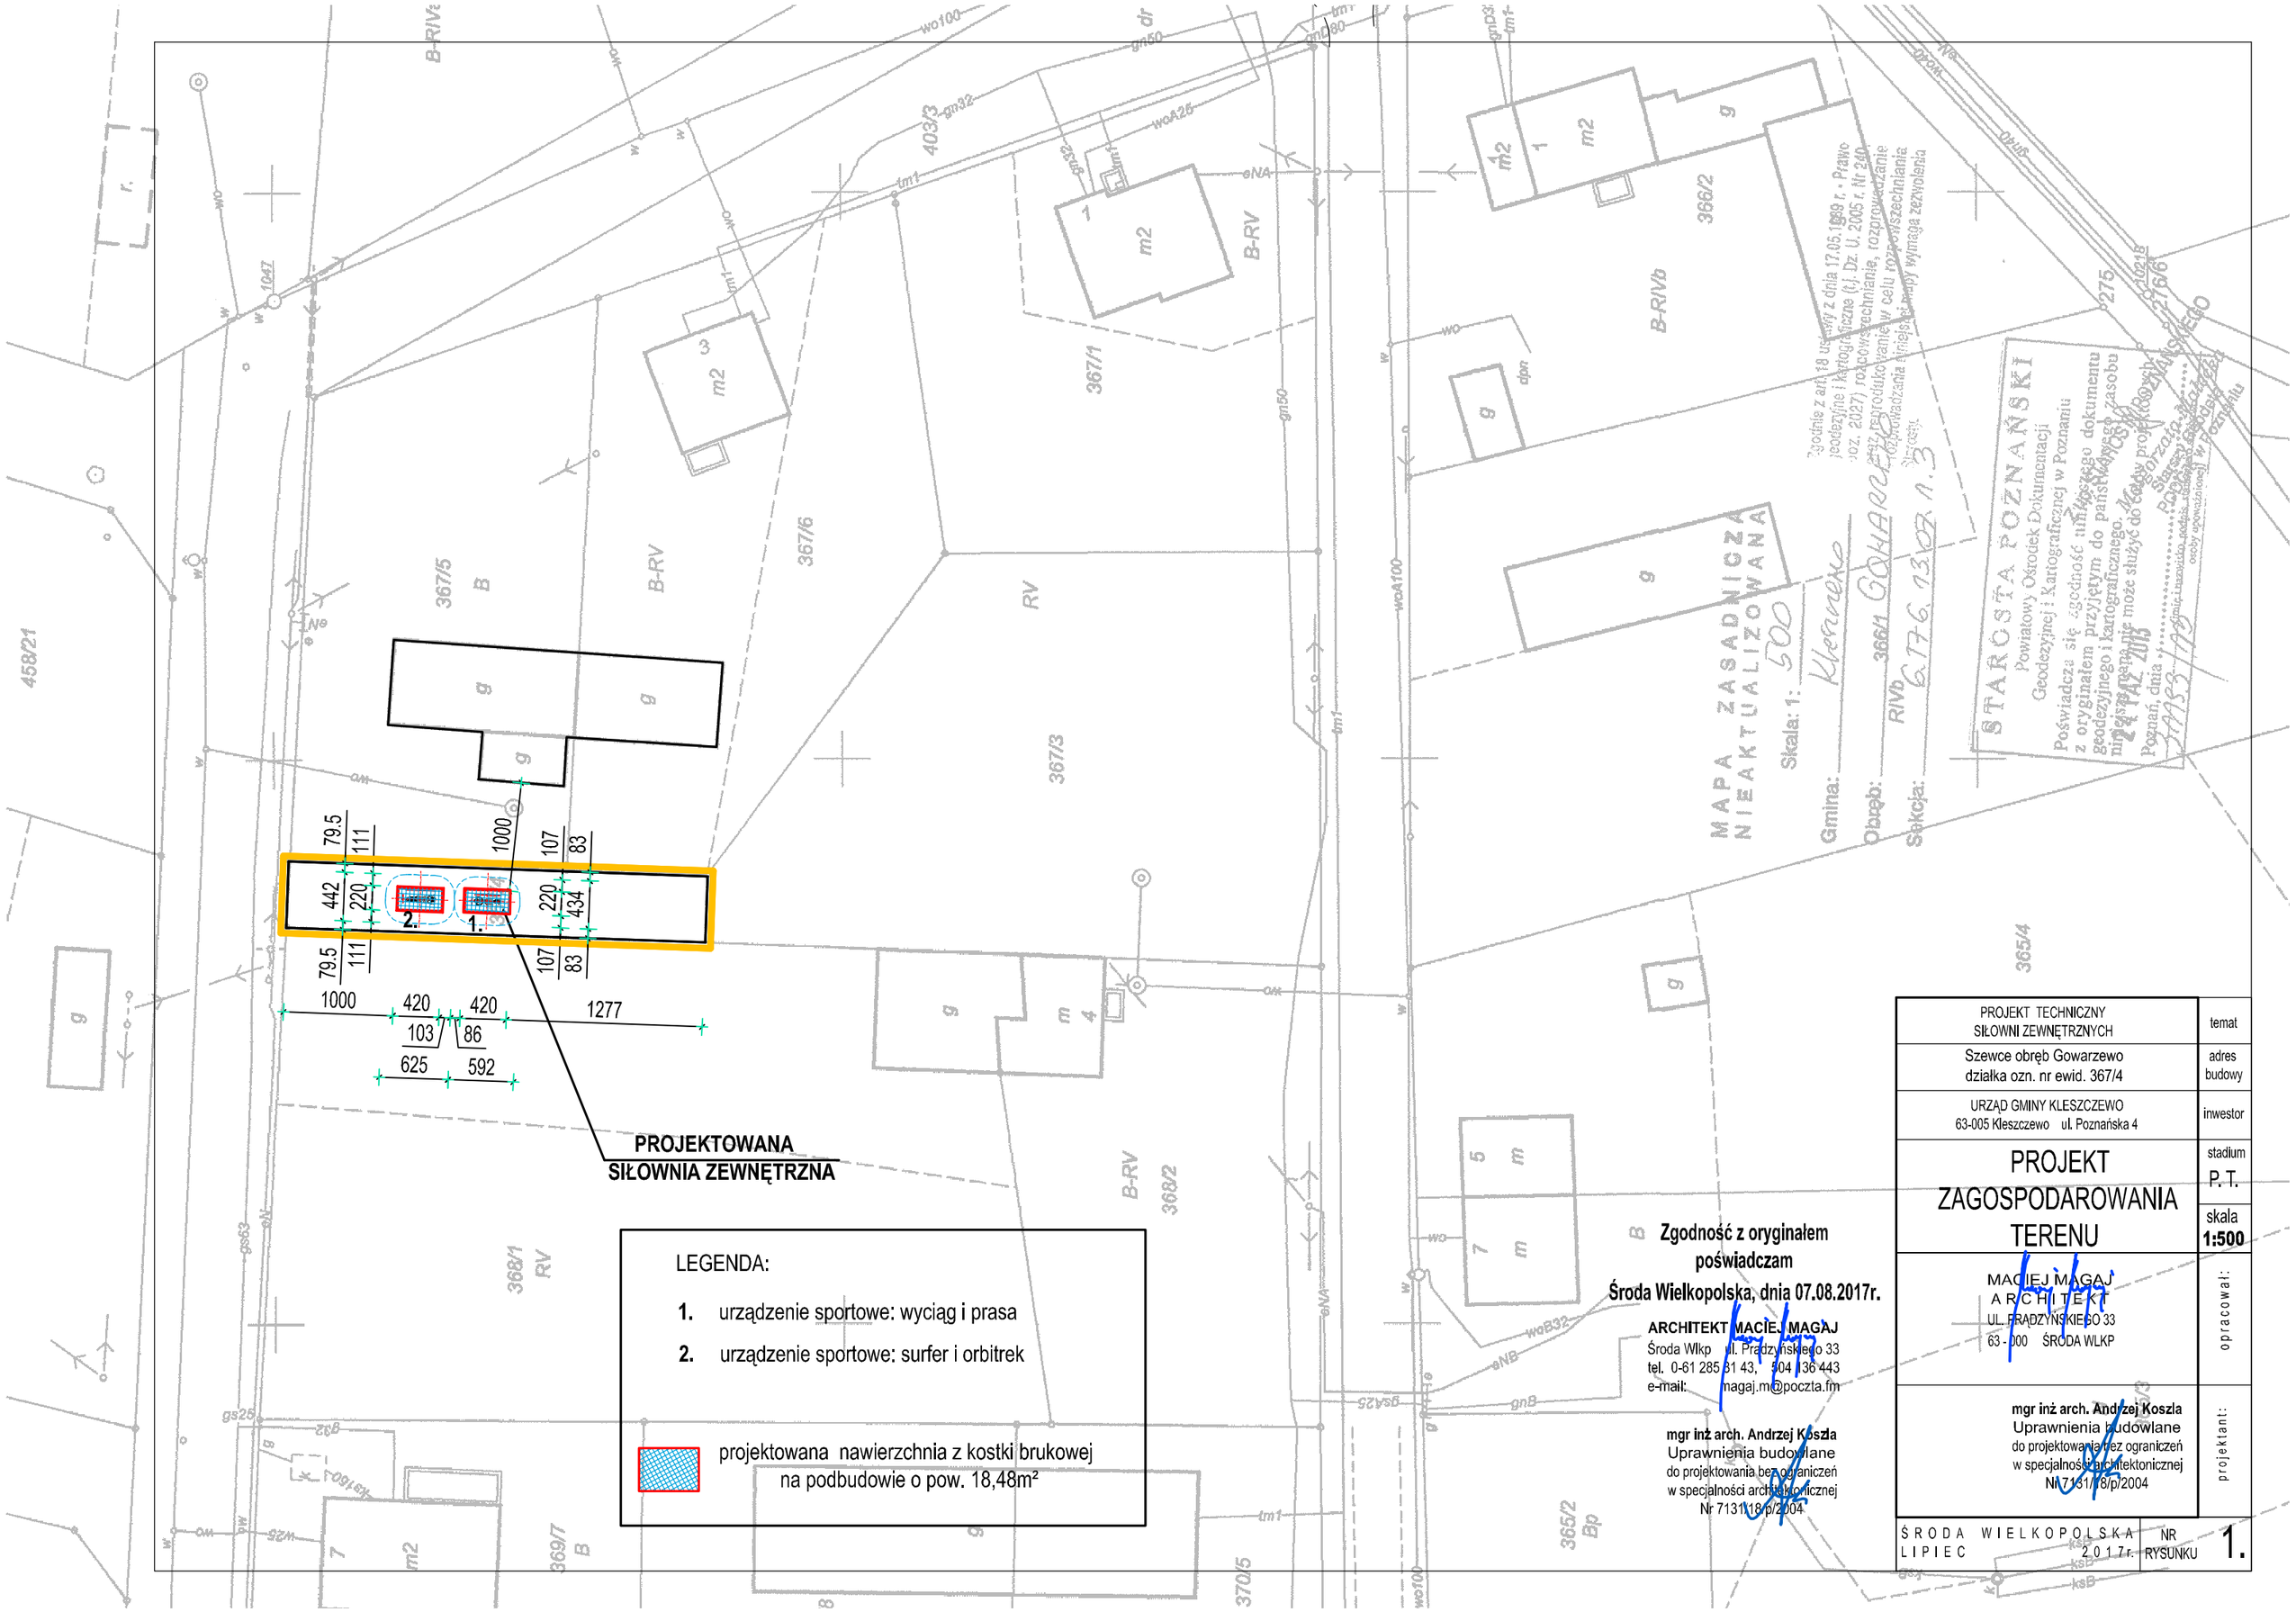
PROJEKTOWANA
SIŁOWNIA ZEWNĘTRZNA
1.
2.
79.5
111
442
220
1000
107
83
434
420
103
86
625
592
1277
LEGENDA:
1. urządzenie sportowe: wyciąg i prasa
2. urządzenie sportowe: surfer i orbitrek
projektowana nawierzchnia z kostki brukowej na podbudowie o pow. 18,48m²
B-RV
B-RVb
B-RIVb
367/1
367/2
367/3
367/5
367/6
368/1
368/2
365/4
365/2
369/7
370/5
403/3
458/21
m2
g
RV
B
Bp
Zgodność z oryginałem poświadczam
Środa Wielkopolska, dnia 07.08.2017r.
ARCHITEKT MACIEJ MAGAJ
Środa Wlkp ul. Pradzyńskiego 33
tel. 0-61 285 31 43, 504 136 443
e-mail: magaj.m@poczta.fm
mgr inż arch. Andrzej Koszla
Uprawnienia budowlane
do projektowania bez ograniczeń
w specjalności architektonicznej
Nr 7131/18/p/2004
STAROSTA POZNAŃSKI
Powiatowy Ośrodek Dokumentacji
Geodezyjnej i Kartograficznej w Poznaniu
Poświadcza się zgodność niniejszego dokumentu
z oryginałem przyjętym do państwowego zasobu
geodezyjnego i kartograficznego.
Poznań, dnia
Skala: 1:500
Gmina:
Obręb:
Sekcja:
PROJEKT TECHNICZNY SIŁOWNI ZEWNĘTRZNYCH
temat
Szewce obręb Gowarzewo
działka ozn. nr ewid. 367/4
adres budowy
URZĄD GMINY KLESZCZEWO
63-005 Kleszczewo ul. Poznańska 4
inwestor
PROJEKT ZAGOSPODAROWANIA TERENU
stadium P. T.
skala 1:500
MACIEJ MAGAJ
ARCHITEKT
UL. PRĄDZYŃSKIEGO 33
63-000 ŚRODA WLKP
opracował:
mgr inż arch. Andrzej Koszla
Uprawnienia budowlane
do projektowania bez ograniczeń
w specjalności architektonicznej
Nr 7131/18/p/2004
projektant:
ŚRODA WIELKOPOLSKA
LIPIEC 2017r.
NR RYSUNKU 1.