


ZMIANA MIEJSCOWEGO PLANU ZAGOSPODAROWANIA PRZESTRZENNEGO GMINY KLESZCZEWO, OBEJMUJĄCA DZIAŁKI POŁOŻONE W GOWARZEWIE, TULCACH I BYLINIE

BYLIN

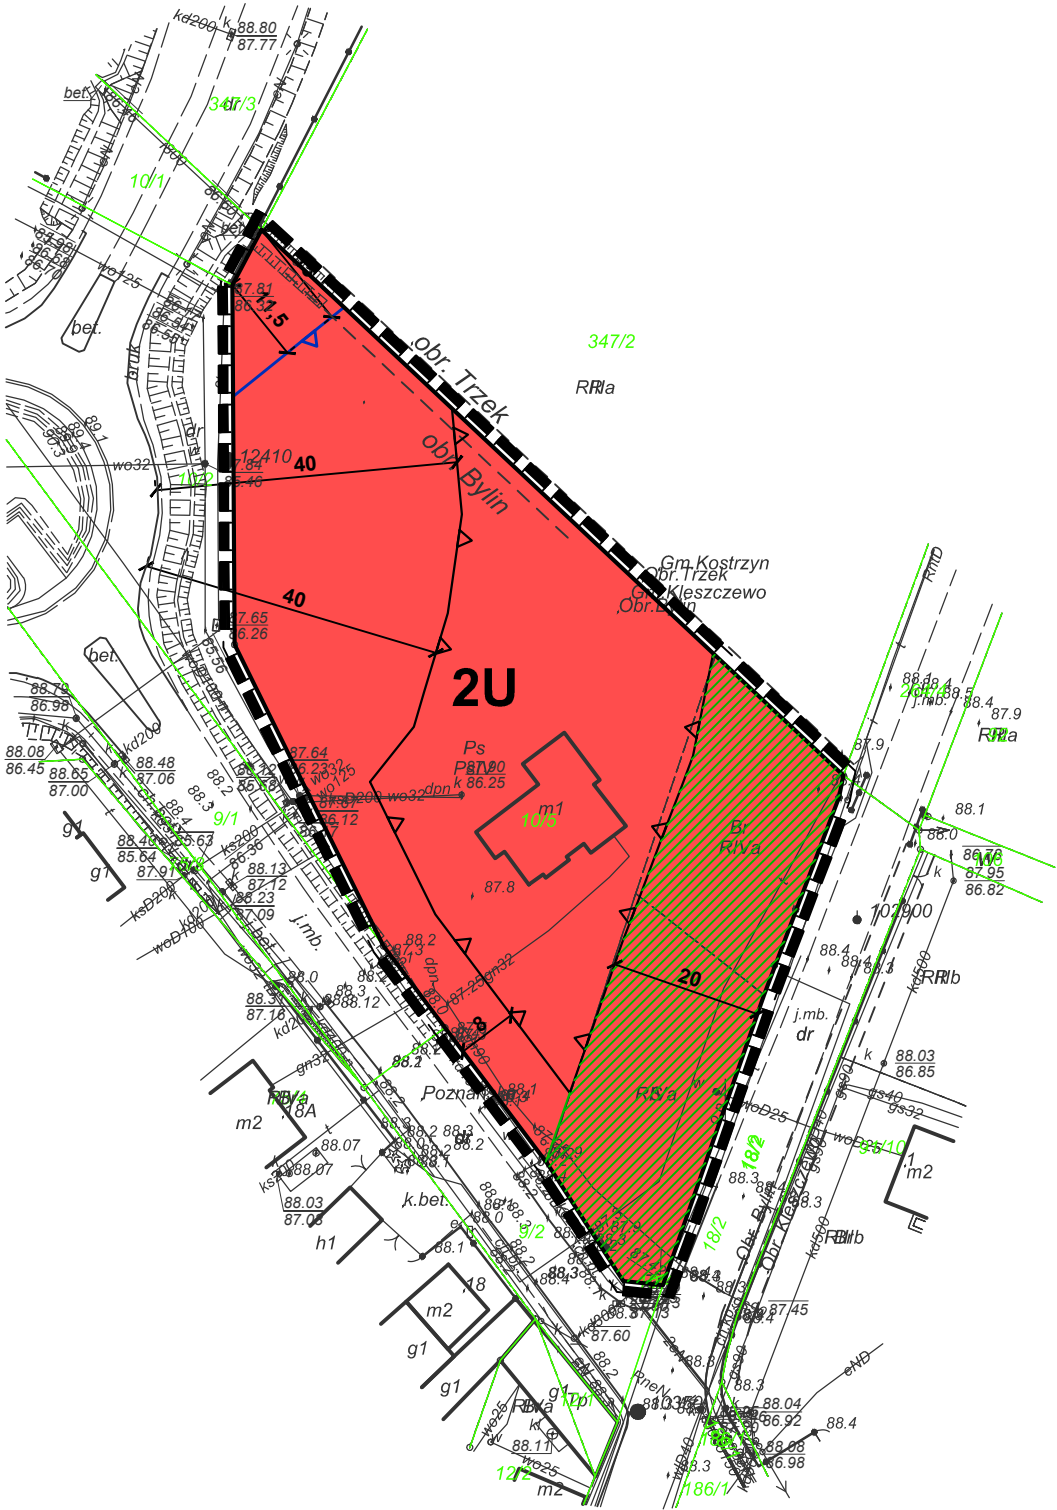

ZAŁĄCZNIK NR 5  
DO UCHWAŁY NR  
RADY GMINY KLESZCZEWO  
Z DNIA 2020 R.



OZNACZENIA:

- granica obszaru objętego zmianą miejscowego planu zagospodarowania przestrzennego
- linia rozgraniczająca tereny o różnym przeznaczeniu lub różnych zasadach zagospodarowania
- nieprzekraczalna linia zabudowy
- granica strefy negatywnego oddziaływania związanego z ruchem drogowym drogi ekspresowej S5
- strefa zieleni buforowej
- teren zabudowy usługowej

Obszar objęty zmianą planu zlokalizowany jest w granicach Głównego Zbiornika Wód Podziemnych nr 143 Subzbiornik Inowrocław-Gniezno

KONCEPT  
PRACOWNIA URBANISTYCZNA

Koncept Pracownia Urbanistyczna  
tel. (+48) 61 307 03 53  
e-mail: [biuro@konceptpracownia.pl](mailto:biuro@konceptpracownia.pl)  
[www.konceptpracownia.pl](http://www.konceptpracownia.pl)

1 : 1000

