


ZMIANA MIEJSCOWEGO PLANU ZAGOSPODAROWANIA PRZESTRZENNEGO GMINY KLESZCZEWO, OBEJMUJĄCEJ CZĘŚĆ DZIAŁEK NR 93/3 I 94/4 W MIEJSCOWOŚCI KLESZCZEWO

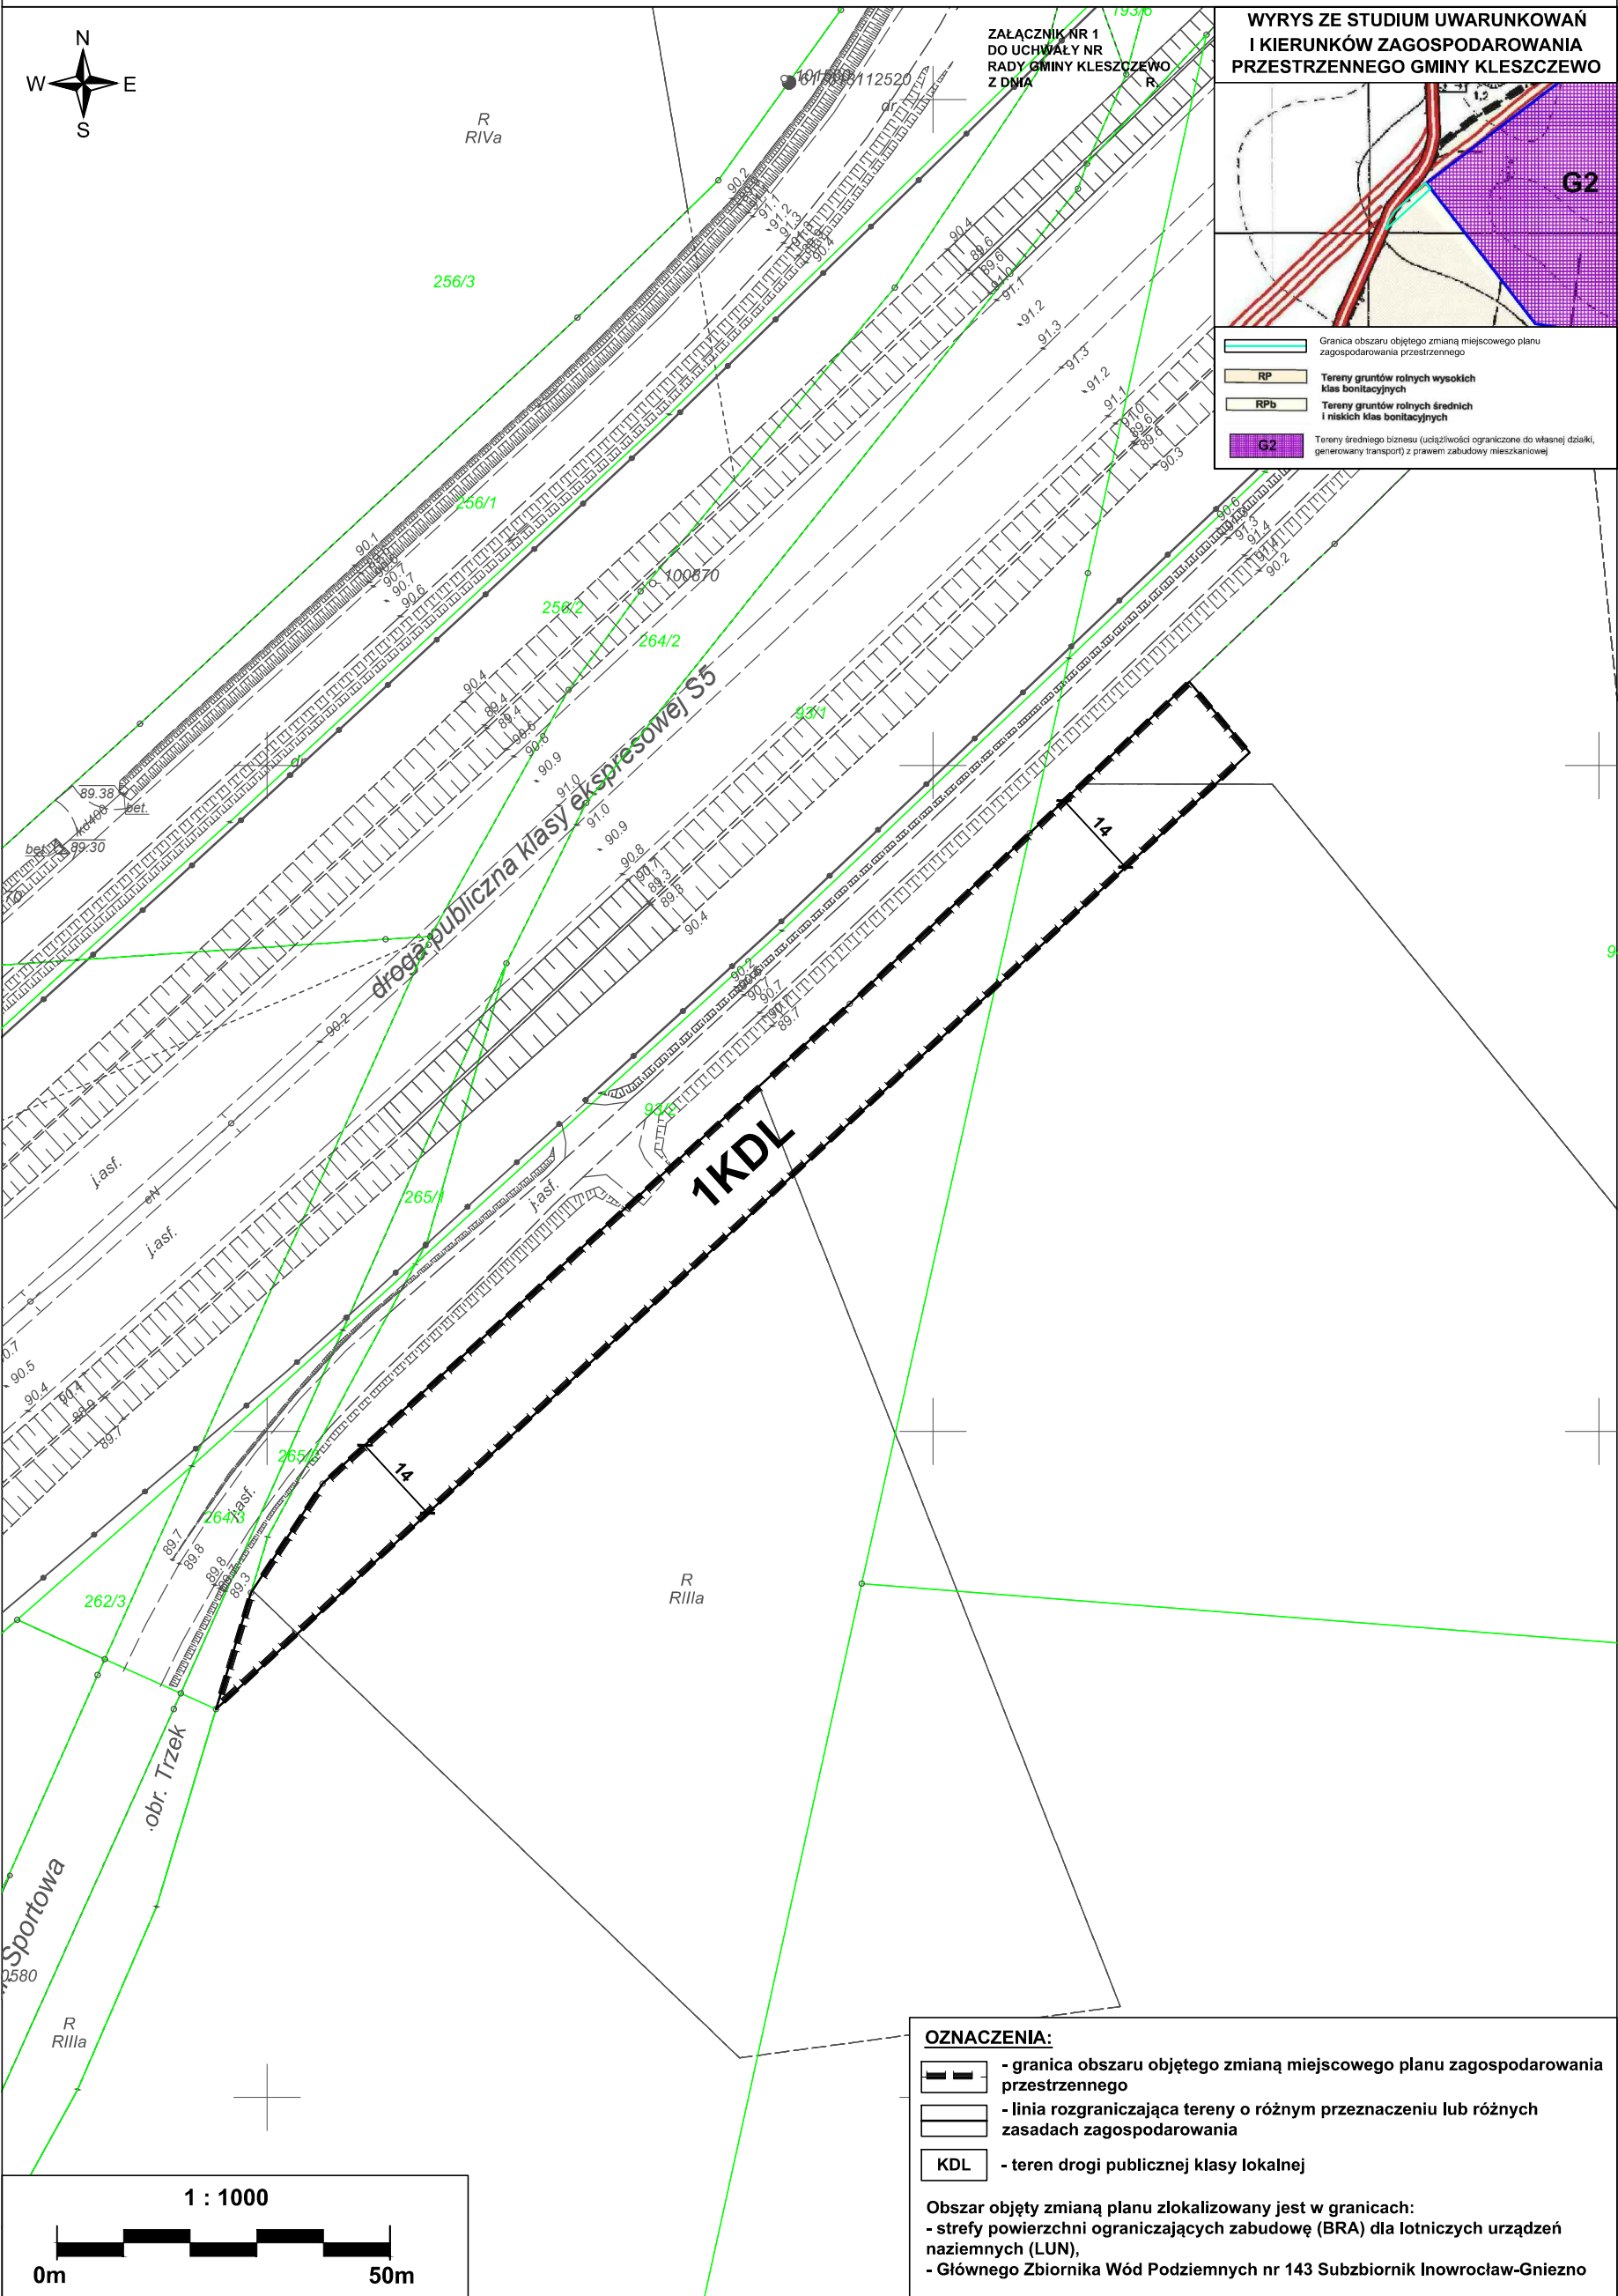

ZAŁĄCZNIK NR 1
DO UCHWAŁY NR
RADY GMINY KLESZCZEWO
Z DNIA

WYRYS ZE STUDIUM UWARUNKOWAŃ I KIERUNKÓW ZAGOSPODAROWANIA PRZESTRZENNEGO GMINY KLESZCZEWO

Granicą obszaru objętego zmianą miejscowego planu zagospodarowania przestrzennego

RP Tereny gruntów rolnych wysokich klas bonitacyjnych

RPb Tereny gruntów rolnych średnich i niskich klas bonitacyjnych

G2 Tereny średniego biznesu (udziałowości ograniczone do własnej działki, generowany transport z prawem zabudowy mieszkaniowej)

OZNACZENIA:

- granica obszaru objętego zmianą miejscowego planu zagospodarowania przestrzennego
- linia rozgraniczająca tereny o różnym przeznaczeniu lub różnych zasadach zagospodarowania
- KDL - teren drogi publicznej klasy lokalnej

Obszar objęty zmianą planu zlokalizowany jest w granicach:

- strefy powierzchni ograniczających zabudowę (BRA) dla lotniczych urządzeń naziemnych (LUN),
- Głównego Zbiornika Wód Podziemnych nr 143 Subzbiornik Inowrocław-Gniezno

