



Kategoria ruchu - KR2
Nosnosc podloza gruntowego - G2


SZCZEGÓŁY KONSTRUKCYJNE
skala 1:10

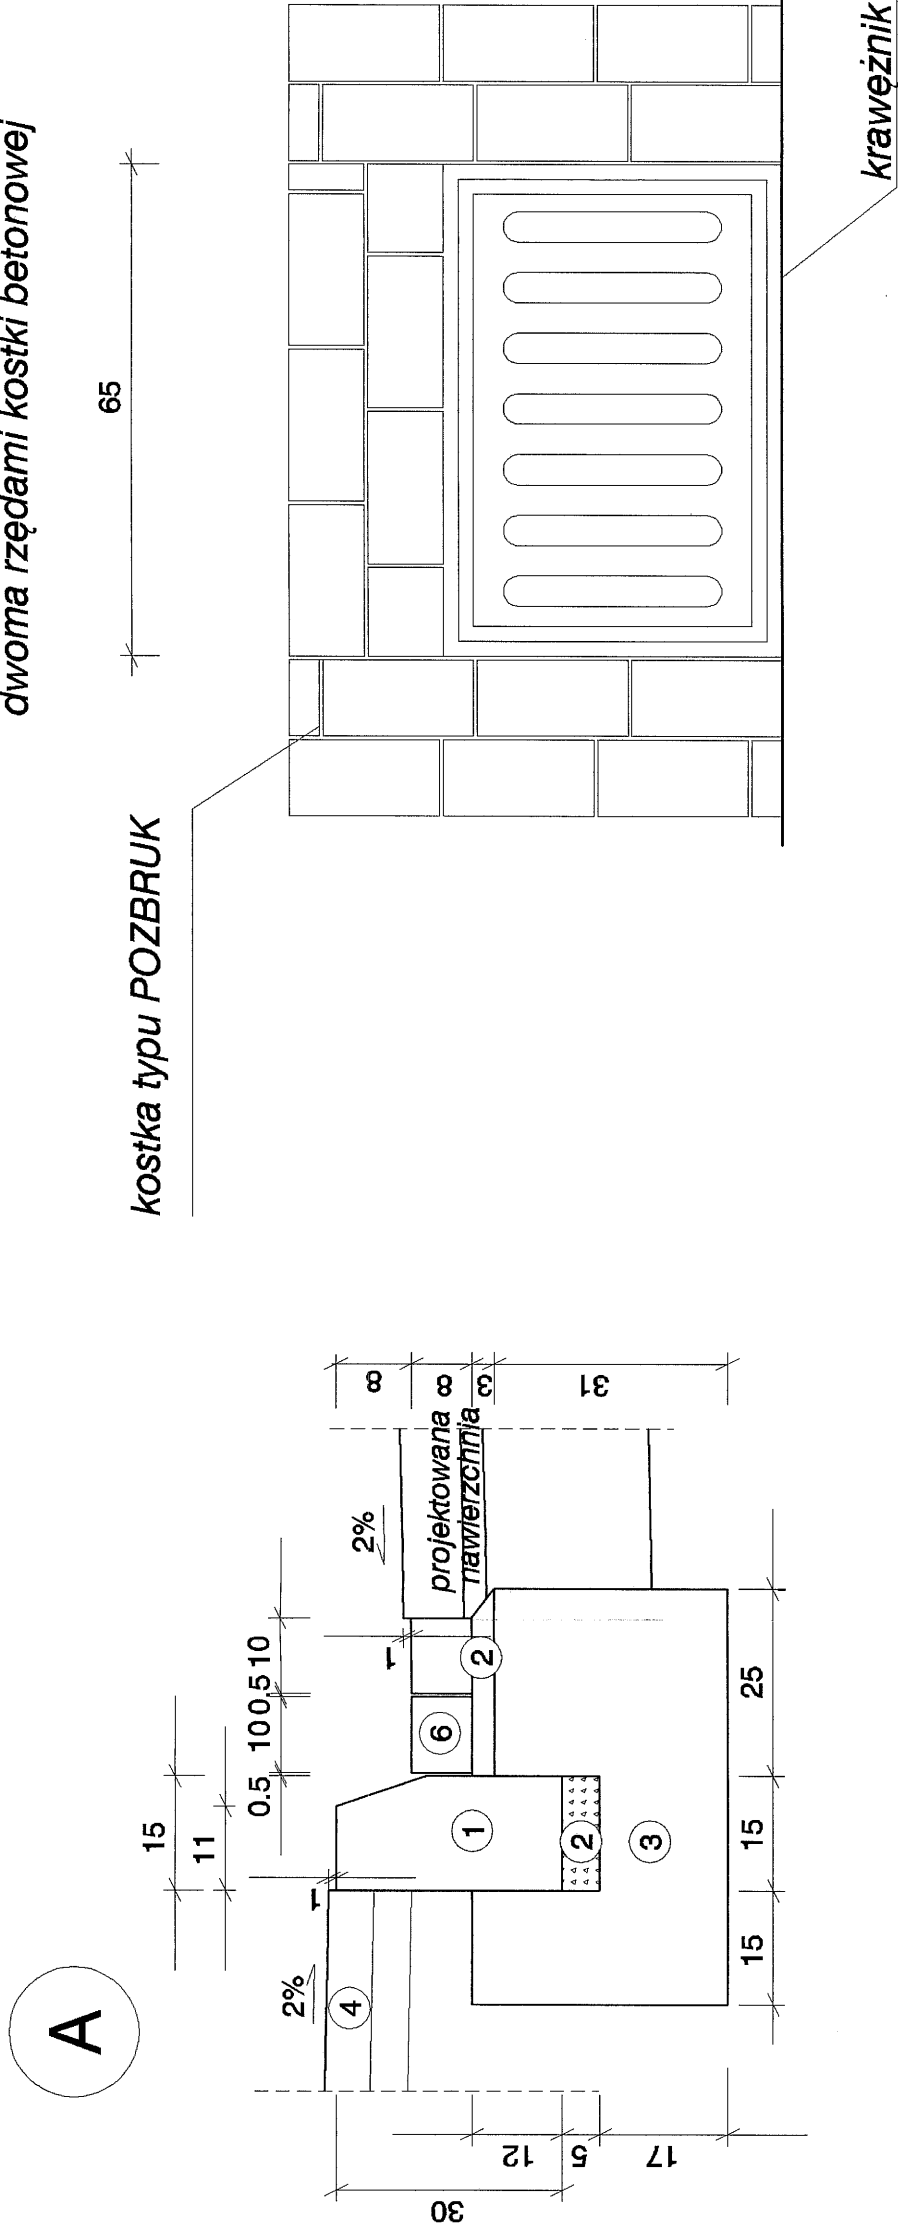

Szczegół obejścia studni kanalizacyjnej
(wymiary dostosować do sytuacji na miejscu)

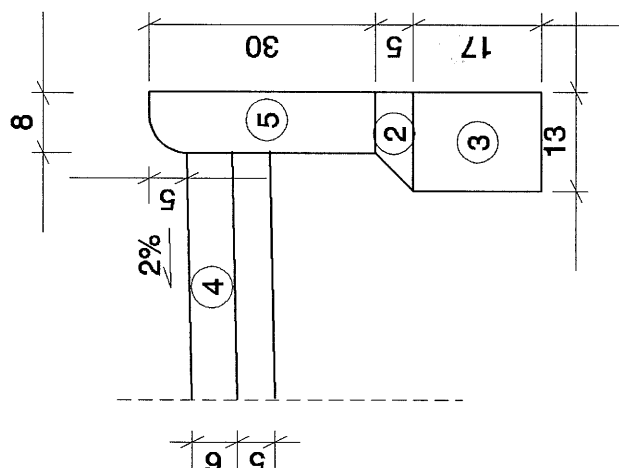

1 PRZĘKRÓJ NORMALNY
ulica Kallinowa

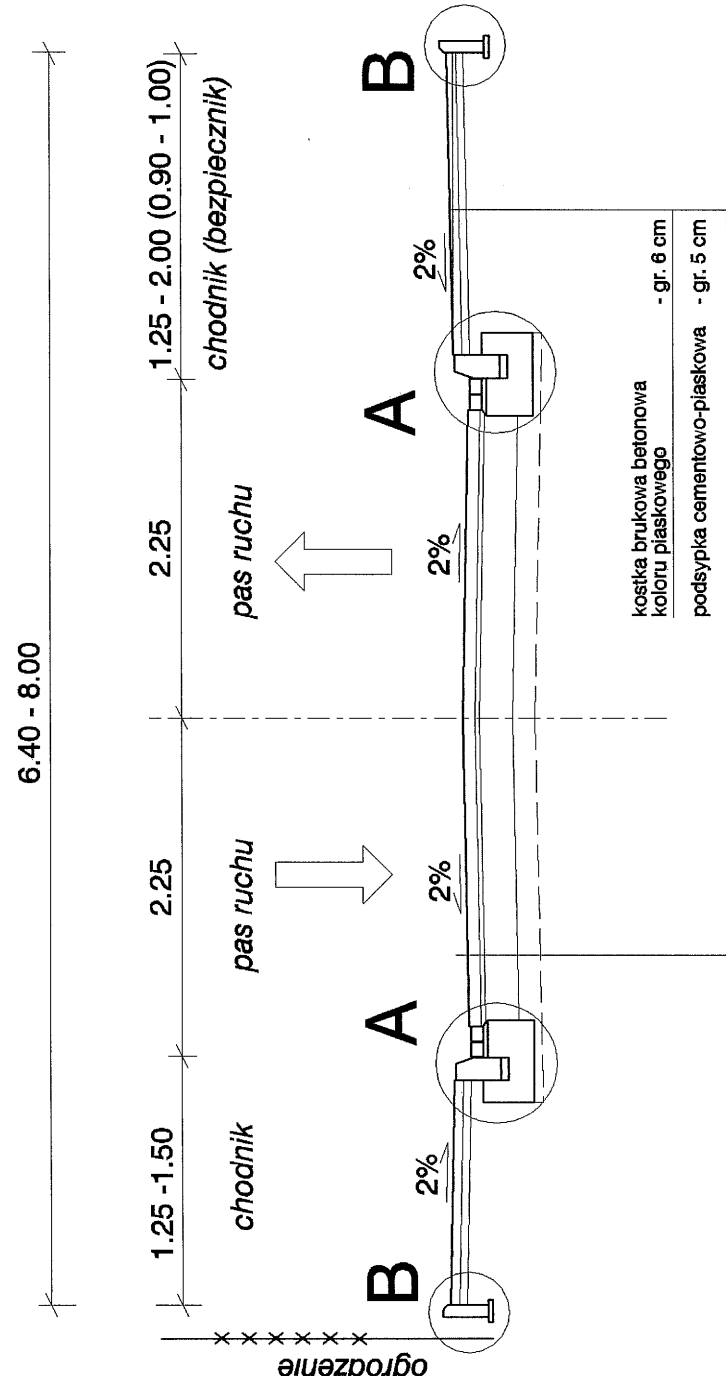

w-wia ścieralna - kostka brukowa betonowa	-gr. 8 cm
typu POZBRUK koloru szarego	-gr. 3 cm
podsyпка cementowo-piaskowa (1:4)	-gr. 5 cm
kruszywo łamane stabilizowane mechanicznie o uziarnieniu 0/31,5 zgodnie z PN-S-06072:1997	-gr. 22 cm
kruszywo naturalne stabilizowane cementem (z betoniarą) o Rm=2,5 MPa zgodnie z PN-S-06072:1997	-gr. 15 cm

1	Krawężnik betonowy 15x30 cm na ławie betonowej z betonu B15 (wg BN-80/6775-03, BN-64/8845-02)
2	Podsypka piaskowa gr.3 lub 5 cm (piasek wg PN-79/B-06711)
3	Ława z betonu B15 (wg PN-88/B-06250)
4	Kostka brukowa betonowa gr. 6 cm na podsypce cementowo-piaskowej gr. 5 cm koloru piaskowego
5	Obrzeże betonowe 8x30x75 na podsypce piaskowej gr. 3 cm
6	Ściek z kostki brukowej betonowej na podsypce piaskowej gr. 3 cm koloru czarnego

Nr umowy / Contract No.	INWESTOR / INVESTOR
	WÓJT GMINY KLESZCZEWO - BOGDAN KEMNITZ
	UL. POZNAŃSKA 4 63-005 KLESZCZEWO
	ZAMAWIAJĄCY / CLIENT
	WÓJT GMINY KLESZCZEWO - BOGDAN KEMNITZ
	UL. POZNAŃSKA 4 63-005 KLESZCZEWO
	JEDNOSTKA PROJEKTOWA / AUTHOR
	PRACOWNIA INŻYNIERII LĄDOWEJ R N D O Magdalena i Artur Fojut spółka jawna Os. Przylesie 8c/7 : 63-004 Tulce k/ Poznania e-mail: biuro@rondo.poznan.pl www.rondo.poznan.pl
Stadium Stage	Projekt budowlano-wykonawczy
Temat Subject	Budowa ulicy Kallinowej w miejscowości Tulce, gmina Kleszczewo wraz z odwodnieniem tych dróg
Tytuł rysunku Drawing title	PRZĘKRÓJ NORMALNY LONG SECTION
Branża Speciality	DROGOWA ROAD WORKS
Stanowisko Position	Imię i Nazwisko Name and surname
Projektant Designer	mgr inż. Henryk BOROWSKI
Numer uprawnień License No.	56165/PW
Opracował Prepared by	mgr inż. Michał BAUMGART
Numer uprawnień License No.	
Sprawdził Checked	mgr inż. Artur Fojut
Numer uprawnień License No.	7131/142/P/2001
Data opracowania Elaborate Date	Skala Scale
05.2005	1:50/10
Nr rysunku - Ark. Drawing No. - Sheet	3
Nazwa pliku / File Name:	pn_A_01.dgn (pn_A_01_297mm.b.plt)