

PRACOWNIA INŻYNIERII LĄDOWEJ RONDO <i>Magdalena Artur Fojud</i> <i>spółka jawna</i>	63-004 Tulce • Os.Przylesie 6c/7
	NIP 777-26-64-778 REGON 634379448 KRS 0000119990
	Tel/Fax. +48 (061) 8 705 490 e-mail: biuro@rondo.poznan.pl
PROJEKTOWANIE • NADZORY • DORADZTWO TECHNICZNE	

PROJEKT BUDOWLANO-WYKONAWCZY

*„Budowa ulic Mahoniowej, Jałowcowej, Liliowej,
Jaśminowej i Orzechowej w Tulcach.”*

STAROSTA POZNAŃSKI
Załącznik do decyzji
Nr ...5393/04.....
z dn. 03.12.04.....

	Nazwa i adres Inwestora Urząd Gminy Kleszczewo ul. Poznańska 4 63-005 Kleszczewo	Data wykonania: Tulce k/Poznań, czerwiec 2004 Umowa nr: Egzemplarz numer: 3
Główny projektant branża drogowa	mgr inż. Artur Fojud nr upr. 7131/142/P/2001	
Główny projektant branża kanalizacyjna	mgr inż. Ryszard Tuszyński nr upr. 208/76/PW	
Weryfikator projektu	inż. Włodzimierz Chmielewski nr upr. GP 7342/219/94	
Kierownik pracowni	mgr inż. Artur Fojud nr upr. 7131/142/P/2001	

Zleceniodawca

Urząd Gminy w Kleszczewie

ul. Poznańska 4

63-005 Kleszczewo

Wykonawca:

Pracownia Inżynierii Lądowej

"RONDO"

Magdalena Artur Fojud

Spółka jawna

Główny projektant: mgr inż. Artur Fojud

Opracował: inż. Adam Chmielewski

Jakub Drozdowski

Tulce k/Poznania, czerwiec 2004r.

STAROSTWO POWIATOWE
w Poznaniu

Oświadczenie

Jednostka Projektowa oświadcza, że projekt został wykonany zgodnie z umową, obowiązującymi przepisami techniczno-budowlanymi, normami i wytycznymi oraz że został wykonany w stanie kompletnym z punktu widzenia celu, któremu ma służyć.

Z poważaniem:



05

Poznań, 30 czerwca 2004
miejscowość i data

OŚWIADCZENIE

Na podstawie art. 20 ust. 4 ustawy z dnia 7 lipca 1994r. - Prawo budowlane (tekst jednolity Dz. U. z 2000 r. Nr 106, poz. 1126 z późniejszymi zmianami)

OŚWIADCZAM,

że projekt budowlany Budowa ulic: Mahoniowej, Jaskółcowej, Liliowej
Jasminowej, Orzechowej w Tulcech.
(nazwa, rodzaj i adres zamierzenia budowlanego)

został sporządzony zgodnie z obowiązującymi przepisami oraz zasadami wiedzy technicznej.

Projektant:
(podpis i pieczęć)

mgr inż. Artur Fojud
uprawnienia budowlane nr 7131/142/P/2001
do projektowania bez ograniczeń
w specjalności konstrukcyjno-budowlanej

Sprawdzający:
inż. Włodzimierz Chmielewski
nr upr. GP 7342/219/94

STAROSTWO POWIATOWE
w Poznaniu

Spis treści:

I. Projekt architektoniczno-budowlany

Zagospodarowanie terenu

Kopie uzgodnień i uprawnień projektowych

Część opisowa

Wypisy uproszczone z rejestru gruntów

Część rysunkowa:

- Plan orientacyjny w skali 1:10 000
- Plan sytuacyjny w skali 1:500

II. Projekt budowlano-wykonawczy

Część drogowa

Opis techniczny

Część rysunkowa:

- Plan sytuacyjny w skali 1:500
- Przekroje normalne w skali 1:50/10
- Przekroje podłużne w skali 1:1000/100
- Przekroje poprzeczne w skali 1:100

Część kanalizacyjna

Opis techniczny

Część rysunkowa:

- Przekroje podłużne kanału w skali 1:1000/100
- Zabezpieczenie wykopów

DECYZJA
o warunkach zabudowy

Na podstawie art.104 Ustawy z dnia 14.06.1960 r. KPA (tekst jednolity Dz.U .Nr 98/2000 . poz. 1071) , art. 86 Ustawy z dnia 27.03.2003 r. o planowaniu i zagospodarowaniu przestrzennym (Dz.U. Nr. 80/2003 , poz. 717) oraz w oparciu o miejscowy plan ogólny zagospodarowania przestrzennego gm. Kleszczewo, po rozpatrzeniu wniosku :

Inwestycja własna Gminy Kleszczewo ,

w sprawie budowy ulic : Mahoniowej , Jałowcowej , Jaśminowej , Liliowej i Orzechowej w Tulcach wraz odwodnieniem ;

u s t a l a m

lokalizację w/w inwestycji na działkach :

- nr ewid. 21 , 259/2 , 260/9 , 47 , 56 , 32 , 258/3 , 31/5 , 30/5 , 29/3 , 28/3 położonych w
obrębie Tulce ;

zgodnie z przebiegiem drogi gminnej przedstawionym na mapie zasadniczej stanowiącej integralną część niniejszej decyzji (załącznik nr 1) .

I. Charakterystyka projektowanych ulic :

ul. Jałowcowa , Mahoniowa

- | | |
|------------------------------------|--|
| - klasa techniczna drogi | - L |
| - prędkość projektowana | - 30 km/h |
| - szerokość pasa ruchu | - 2,25 mb |
| - szerokość jezdni | - 4,50 mb |
| - szerokość chodników | - 1,50 mb – 2,65 mb |
| - długość projektowanej budowy | - 524,75 mb |
| - nawierzchnia | - bitumiczna lub z betonowej kostki brukowej |
| - podłączenie do istniejących dróg | - skrzyżowanie zwykłe typu T i X |
| - wpusty uliczne | - podłączenie do istniejącej kanalizacji
deszczowej |

ul. Liliowa

- | | |
|------------------------------------|--|
| - klasa techniczna drogi | - L |
| - prędkość projektowana | - 30 km/h |
| - szerokość pasa ruchu | - 3,50 mb |
| - szerokość jezdni | - 3,50 mb |
| - szerokość chodników | - 2,00 mb – 2,30 mb |
| - długość projektowanej budowy | - 203,89 mb |
| - nawierzchnia | - bitumiczna lub z betonowej kostki brukowej |
| - podłączenie do istniejących dróg | - skrzyżowanie zwykłe typu T i X |
| - wpusty uliczne | - podłączenie do istniejącej kanalizacji
deszczowej |

ZA ZGODNOŚĆ
Z ORYGINAŁEM

Chmielec

ZA ZGODNOŚĆ
Z ORYGINAŁEM

STAROSTWA POWIATOWA
W POZNANIU

WÓJT GMINY

Kleszczewo

- 2 -

Nr BU. 7331-82/2003

ul. Jaśminowa , Orzechowa ,

- ciąg pieszo jezdny
- prędkość projektowana - 20 km/h
- szerokość pasa ruchu - 4,00 - 4,50 mb
- wydzielony kolorem ciąg pieszy szerokości od 0,75 – 1,25 mb .
- długość projektowanej budowy - 109,94 mb + 103,68 mb
- nawierzchnia - kostki brukowej
- podłączenie do istniejących dróg - skrzyżowanie zwykłe typu T
- wpusty uliczne - podłączenie do istniejącej kanalizacji deszczowej

II. Zakres projektowanej inwestycji :

Budowa ulic obejmuje wybudowanie nowej konstrukcji jezdni o nawierzchni utwardzonej , wybudowanie nowych krawężników , budowę nowych obustronnych chodników , wjazdów do posesji oraz budowę wpustów odwadniających .

III. Warunki szczególne :

1. Należy uzyskać wymagane prawem uzgodnienia , opinie oraz pozwolenia .
2. Należy zaprojektować progi spowalniające ruch na projektowanej drodze.
3. Przy projektowaniu budowy drogi gminnej należy pamiętać o zachowaniu przepisów rozporządzenia MTiGM z dn 2 marca 1999 r. w sprawie warunków technicznych jakim powinny odpowiadać drogi publiczne i ich usytuowanie (Dz.U.Nr 43/1999 poz. 430) oraz przepisów szczególnych i Polskich Norm .
4. O pozwolenie na budowę należy wystąpić z wnioskiem do Starostwa Powiatowego w Poznaniu , ul. Jackowskiego 18

UZASADNIENIE

Projektowana inwestycja dotyczy budowy drogi gminnej zlokalizowanej na terenie osiedla domów jednorodzinnych w Tulcach . Decyzję wydano zgodnie ze złożonym wnioskiem , w oparciu o Miejscowy Plan Ogólny Zagospodarowania Przestrzennego Gminy Kleszczewo zatwierdzony Uchwałą Nr XV/72/91 Rady Gminy w dniu 19.12.1991 r. ogłoszony w Dzienniku Urzędowym Województwa Poznańskiego Nr. 1 poz. 6 z dnia 29.01.1992 r. z późniejszymi zmianami . Załączniki opieczetowane stanowią integralną część decyzji.

POUCZENIE

Decyzja o warunkach zabudowy i zagospodarowania terenu nie rodzi praw do terenu oraz nie narusza praw własności i uprawnień osób trzecich - art.63 , ust.2 .

Wnioskodawcy, który nie uzyskał prawa do terenu, nie przysługuje roszczenie o zwrot nakładów poniesionych w związku z otrzymaną decyzją o warunkach zabudowy - art.63 , ust.4 .

Decyzja traci ważność , jeżeli inwestor w terminie do 31.12.2005 r. nie uzyska pozwolenia na budowę . Od niniejszej decyzji służy stronom odwołanie do Samorządowego Kolegium Odwoławczego w Poznaniu za moim pośrednictwem w terminie 14 dni od dnia jej doręczenia . Wniesienie odwołania podlega opłacie skarbowej w wysokości 5,00 zł.

ZA ZGODNOŚĆ
Z ORYGINAŁEM
STAROSTWO POWIATOWE
w Poznaniu

Nr BU. 7331-82/2003

Ze szczegółową trasą przebiegu przedmiotowej drogi można się zapoznać w Urzędzie Gminy w Kleszczewie, ul. Poznańska 4 pokój nr 10 w terminie 14 dni od dnia otrzymania niniejszej decyzji

Prawomocność niniejszej decyzji musi zostać potwierdzona przez organ wydający decyzję, zamieszczeniem w niej klauzuli stwierdzającej jej prawomocność i ostateczność.

WÓJT
mgr inż. Bogdan Kemnitz

Załączniki:

- 1) mapa sytuacyjno - wysokościowa 1:500 szt.1 (obręb Tulce)
- 2) wykaz stron postępowania

Otrzymują:

- 1) Wójt Gminy Kleszczewo
- 2) Strony wg załącznika nr 2
- 3) U.G. a/a

Decyzja niniejsza jest ostateczna

Kleszczewo, dnia 30.09.2004 r.

ZA ZGODNOŚĆ
Z ORYGINAŁEM

[Signature]

ZA ZGODNOŚĆ
Z ORYGINAŁEM

STAROSTWO POWIATOWE
w Poznaniu
[Signature]

Nr BU. 7331-82/2003

**Wykaz działek położonych w Tulcach, przylegających do ulic: Jałowcowa
Mahoniowa, Liliowa, Jaśminowa i Orzechowa**

Nr działki	Właściciel – adres
55	Biernacka Jadwiga 63-004 Tulce ul. Kalinowa 2
54	Gumpert Józef 63-004 Tulce ul. Jałowcowa 2
53/5	Andrzejewski Piotr 63-004 Tulce ul. Jałowcowa 6
53/3	Andrzejewski Jan 63-004 Tulce ul. Jałowcowa 6
52/3	Szczesniak Seweryn 63-004 Tulce ul. Średzka 16
52/1	Kościński Krystian, Chałas- Kościńska Maria 61-662 Poznań ul. Dożynkowa 8a /2
51/1	Werner Ludwik i Walentyna 63-004 Tulce ul. Jałowcowa 10
50	Paprzycka Amelia, Jerzy, Krzysztof 63-004 Tulce ul. Jałowcowa 12
48	Borowczyk Maria i Stanisław 63-004 Tulce ul. Jałowcowa 14
46/1	Strzelczyk Zbigniew 63-004 Tulce ul. Kalinowa 4
45/3	Rachelska Teresa i Zygmunt 63-004 Tulce ul. Jałowcowa 1
45/4	Goździela Dariusz i Gabriela 41-400 Mysłowice ul. Imielińska 133
45/1	Goździela Krystyna i Zbigniew 63-004 Tulce ul. Jałowcowa 3
44/1, 44/2	Rafał Tadeuszak 63-004 Tulce ul. Jałowcowa 5
43	Justkowiak Zofia i Tadeusz 63-004 Tulce ul. Jałowcowa 7
42	Skrobała Feliks 63-004 Tulce ul. Jałowcowa 9
41	Ratajczak Małgorzata 63-004 Tulce ul. Jałowcowa 11
40/1	Sopoćko Marzenna 63-004 Tulce ul. Jałowcowa 13
20/2	Wojkiewicz Ewa 63-006 Krerowo 14
20/3	Pacholczak Kazimiera i Lech 63-004 Tulce ul. Mahoniowa 31
40/2	Urbaniak Grzegorz 63-004 Tulce ul. Mahoniowa 16
18	Kurek Aleksandra i Małgorzata 63-004 Tulce ul. Mahoniowa 27
19/1	Barczak Robert 63-004 Tulce ul. Mahoniowa 29
17/2, 17/4	Nyks Kazimiera 63-004 Tulce ul. Mahoniowa 25
	Pacholczak Kazimierz 63-004 Tulce ul. Mahoniowa 23
16/2	Zielińska Iwona i Hieronim 63-004 Tulce ul. Mahoniowa 21
15/2	Karwowska- Stanicka Monika 63-005 Kleszczewo ul. Lipowa 14
14/1	Książkiewicz Barbara i Franciszek 63-004 Tulce ul. Mahoniowa 17
13	Michalska Marianna i Franciszek 63-004 Tulce ul. Mahoniowa 15
12/1	Staszyńska Wanda i Zygfryd 63-004 Tulce ul. Mahoniowa 13
11/1	Szymczak Zbigniew 63-004 Tulce ul. Pocztowa 7 m 6
10	Rozwadowski Henryk i Stanisława 63-004 Tulce ul. Mahoniowa 7
9/2	Puk Jerzy i Krystyna Poznań ul. Strzeszyńska 140 m 1
8/2	Kalinowska Beata 63-004 Tulce ul. Mahoniowa 3
	Ratajczak Andrzej 87-100 Toruń ul. Mickiewicza 7 m 22
7/2	Stefaniak Ryszard 63-004 Tulce ul. Mahoniowa 1
35	Staszewska Krystyna i Walter 63-004 Tulce ul. Mahoniowa 14
34/2	Landzberczak Grzegorz i Irena 63-004 Tulce ul. Mahoniowa 10
34/1	Landzberczak Klara i Marian 63-004 Tulce ul. Mahoniowa 12

ZA ZG
Z ORY
STARCZAKOWSKI
w Poznaniu

WÓJT GMINY Kleszczewo

Nr BU. 7331-82/2003

załącznik nr 2 str.2

- 2 -

33/2	Draszczyk Janina i Piotr 63-004 Tulce ul. Mahoniowa 8
26/1	Szymczak Czesław 63-004 Tulce ul. Mahoniowa 4
26/2	Jarmuż Barbara i Piotr 63-004 Tulce ul. Mahoniowa 6
22/1, 23/2	Matuszak Mirosław i Grażyna 63-004 Tulce ul. Mahoniowa 2
22/8, 22/10	Koprucka Łucja i Wojciech 62-245 Poznań os. Rusa 132 m 10
22/11, 23/1	Świątkowski Gerard 63-004 Tulce ul. Liliowa 7
22/9	Świątkowski Błażej 63-004 Tulce ul. Liliowa 7
24/1, 24/2	Kowalski Kazimierz 63-004 Tulce ul. Liliowa 5
25/1	Maciejewska Beata Swarzędz os. Kościuszkowców 37 m 12
25/3	Maciejewski Jarosław 63-004 Tulce ul. Liliowa 4
27/1, 27/2	Rychlewicz Zofia i Zygmunt 63-004 Tulce ul. Liliowa 4
260/7	Dudlik Jadwiga i Zdzisław 63-004 Tulce ul. Kalinowa 24
260/8	Krysiński Andrzej i Helena Poznań ul. Ostrobramska 20 m 3
260/5	Moško Jerzy i Jabłońska-Moško Alicja 63-005 Kleszczewo ul. Poznańska 25
260/6	Medorowska Małgorzata i Radosław Tulce ul. Różana 15
258/1, 258/2	Kucińska Małgorzata i Jarosław 63-004 Tulce ul. Różana 17
258/4	Ciemnoczołowska Jadwiga i Bogusław ul. Kalinowa 4a
258/5	Spiegel Henryk i Maria 63-004 Tulce ul. Różana 27
258/6	Nowak Monika 63-004 Tulce ul. Różana 29
258/7	Lamperski Krzysztof i Pietryga-Lamperska Barbara 63-004 Tulce ul. Różana 31
258/8	Skarupska Halina, Jęsko Bogusław i Jarosław 63-004 Tulce ul. Różana 33
31/3	Bystry Zbigniew i Emilia 63-006 Krerowo Nagradowice 15/1
31/4	Kamieniczny Paweł 63-004 Tulce ul. Kalinowa 14
39/1	Skrzypczak Alicja 63-004 Tulce ul. Gospodarcza 5
38/4	Pelczyk-Stasiak Anna 63-004 Tulce ul. Polna 2
38/5	Świgoń Hanna 63-004 Tulce ul. Jaśminowa 2 a
37/1	Socha Krzysztof 63-004 Tulce ul. Jaśminowa 2
37/2	Michalski Andrzej 63-004 Tulce ul. Jaśminowa 4 a
36	Michalski Grzegorz 63-004 Tulce ul. Jaśminowa 4
28/2	Żołądek Jan 63-004 Tulce ul. Jaśminowa 6
25/4	Porzegowska Maria i Marek 60-162 Poznań ul. Przepiórcza 37B/2
30/4	Rychlewicz Aleksander i Beata 63-004 Tulce ul. Liliowa 3
29/2	Bitner Dariusz 63-004 Tulce ul. Poznańska 40
	Bitner Jarosław 63-004 Tulce ul. Średzka 18 m 4
	Ratajczyk Krzysztof adres do koresp. 61-223 Poznań Os. Jagiellońskie 123/9

ZA ZGODNOŚĆ
Z ORYGINAŁEM

[Signature]

STAROSTWO POWIATOWE
w Poznaniu

ZA ZGODNOŚĆ
Z ORYGINAŁEM

[Signature]

TELEKOMUNIKACJA POLSKA SA
Obszar Pionu Sieci w Poznaniu
ul. Bułgarska 55, 60-320 Poznań
tel.: (0-1033 61) 869 84 00
fax: (0-1033 61) 867 88 88

POLEGONY

 TELEKOMUNIKACJA
POLSKA

SGP/ZD/P/PO-40/ZH/04
Poznań, 22 kwiecień 2004

Pan Bogdan Kemnitz
Urząd Gminy Kleszczewo
ul. Poznańska 4
63-005 Tulce

URZĄD GMINY KLESZCZEWO	
Wpł. 26. 04. 2004	
784	
Nr rej.	
Ref.	<i>Bledy</i>

Sprawa: Budowy ulic Jałowcowej, Mahoniowej, Liliowej, Jaśminowej w Tulcach

Szanowny Panie, Pion Sieci w odpowiedzi na pismo z dnia 07.04.04r. uprzejmie informuje, że z uwagi na brak chodnika w ul. Jaśminowej a tym samym brak możliwości przebudowy urządzeń telekomunikacyjnych poza pas jezdny, odstępuje od warunków technicznych wydanych dnia 22-03-2004r. znak: SGP/ZD/P/PO-28/ZH/04 w części dotyczącej przebudowy urządzeń telekomunikacyjnych w ul. Jaśminowej.

Z poważaniem

Tomasz Podemski
Kierownik Działu Paszportyzacji
Obszar w Poznaniu

STAROSTWO POWIATOWE
w Poznaniu

Września dnia 16.03.2004

RM / MR / 2627 / 2004

"RONDO"

Magdalena Artur Fojud

Os. Przylesie 6c/7

63-004 Tulce

Uzgodnienie / informacja nr : 17/1/2004

W załączeniu przesyłamy plan(y) sytuacyjny(e)

z trasą ulic: Jatołowska, Makowiowa, Liliowa, Jasminowa

w m. Tulce

z naniesionymi istniejącymi kablami energetycznymi będącymi na majątku i w eksploatacji
Grupy Energetycznej ENEA S.A. Zakład Dystrybucji Energii Rejon Dystrybucji
Wrzesnia stanowiącymi kolizje z w/w projektowanymi urządzeniami.

Po otrzymaniu faktury prosimy o niezwłoczne uregulowanie należności.

Sprawę prowadzi:

Tadeusz Miodowski

tel : 437-46-25

Zespół Rozwoju i Inwestycji

Ewa Makiewicz

ZA ZGODNOŚĆ
Z ORYGINAŁEM

Dr. Miodowski

ZA ZGODNOŚĆ
Z ORYGINAŁEM

Dr. Miodowski

załącznik :

1 plan

WPLYNĘŁO

19.03.04

64-26054

Grupa Energetyczna ENEA
Spółka Akcyjna (S)
Zakład Dystrybucji Energii
Rejon Dystrybucji Września
ul. Witkowska 5 62-300 Września
tel. 437-46-00 fax 437-46-84
NIP 777-00-30-640 P 630139960

Uzgodnienie-Informacja nr 17/1/2004
obiekt uzgodniono w GE ENEA S.A. Zakład Dystrybucji
Energii-Rejon Dystrybucji Września wg stanu
dokumentacji na dzień 15.03.2004
Na terenie (na) znajdują się urządzenia elektroenergetyczne
podziemne SN nn na planach
naniezione orientacyjnie kolorem
niebieskim kable SN
niebieskim kable nn.
Szczegółowe dane o przebiegu urządzeń podziemnych
uzyskać z materiałów geodezyjnych, przekopów
próbnych oraz informacji PE Kormik
gdzie należy zgłosić rozpoczęcie prac ziemnych.
Skrzyżowania i zbliżenia wykonać zgodnie z normą
PN 76-E/05125. Zakończone prace należy zgłosić
do odbioru technicznego w PE Kormik
Uzgodnienie-Informacja nie dotyczy kabli (konsumentowych)
nie będących w eksploatacji GE ENEA S.A. Zakład
Dystrybucji Energii-Rejon Dystrybucji Września.
Ważność niniejszego (i) uzgodnienia informacji została
się na okres 2 lat z tym, że każdorazowo w terminie
14 dni przed przystąpieniem do prac ziemnych należy
uaktualnić je w GE ENEA S.A. Zakład Dystrybucji Energii
Rejon Dystrybucji Września

Uwaga: w pobliżu oraz w miejscu
skrzyżowań z kablami energetycznymi
prace ziemne należy wykonać ręcznie.
Września, dnia 16.03.2004 Inwestycji
..... kierownik

Ewa Puźdrakiewicz

ZA ZGODNOŚĆ
Z ORYGINAŁEM
Pozbaw

ZA ZGODNOŚĆ
Z ORYGINAŁEM
Chmielewski

STAROSTWO POWIATOWE
w Poznaniu

PROTOKÓŁ
uzgodnienia dokumentacji projektowej pod względem kątem sieci wodociągowej ,
kanalizacji sanitarnej , deszczowej oraz dróg gminnych .

1. Przedmiot uzgodnienia : **Budowa dróg osiedlowych wraz z odwodnieniem**
2. Lokalizacja : **Tulce , ulica Jałowcowa , Mahoniowa , Liliowa , Jaśminowa**
3. Projektant : **mgr inż. Artur Fojud**
nr upr. 7131/142/219/P/2001
4. Inwestor : **Gmina Kleszczewo**
ul. Poznańska 4 , 63-005 Kleszczewo

Urząd Gminy w Kleszczewie uzgadnia bez zastrzeżeń projekt budowlano-wykonawczy budowy ulic Jałowcowej , Mahoniowej , Liliowej , Jaśminowej w Tulcach z zachowaniem następujących warunków :

1. Wszystkie wpusty uliczne , wylazy studni kanalizacyjnych oraz obudowy zasuw wodociągowych znajdujących się w jezdni należy obrukować dwoma rzędami kostki bazaltowej , granitowej lub betonowej.
2. Wpusty uliczne należy wyposażyć w separatory piasku .
3. Wjazdy bramowe zaprojektować do wszystkich posesji również nie zabudowanych .
4. Doprojektować odcinek drogi od ul Mahoniowej na przedłużeniu ul. Liliowej.
5. W nazewnictwie uwzględnić nazwę ul. Orzechowej
6. Należy zaprojektować zjazd z ul. Orzechowej w ulicę bez nazwy.


Uwaga : uzgodnienie niniejsze jest opinią techniczną i nie zastępuje pozwolenia na budowę wydawanego zgodnie z obowiązującymi przepisami Prawa Budowlanego .

STANOWISKO
Z ZGODNOŚĆ
Z ORYGINAŁEM

Wojciech Kozłowski
mgr inż. Budowlany

ZA ZGODNOŚĆ
Z ORYGINAŁEM

Powłocki

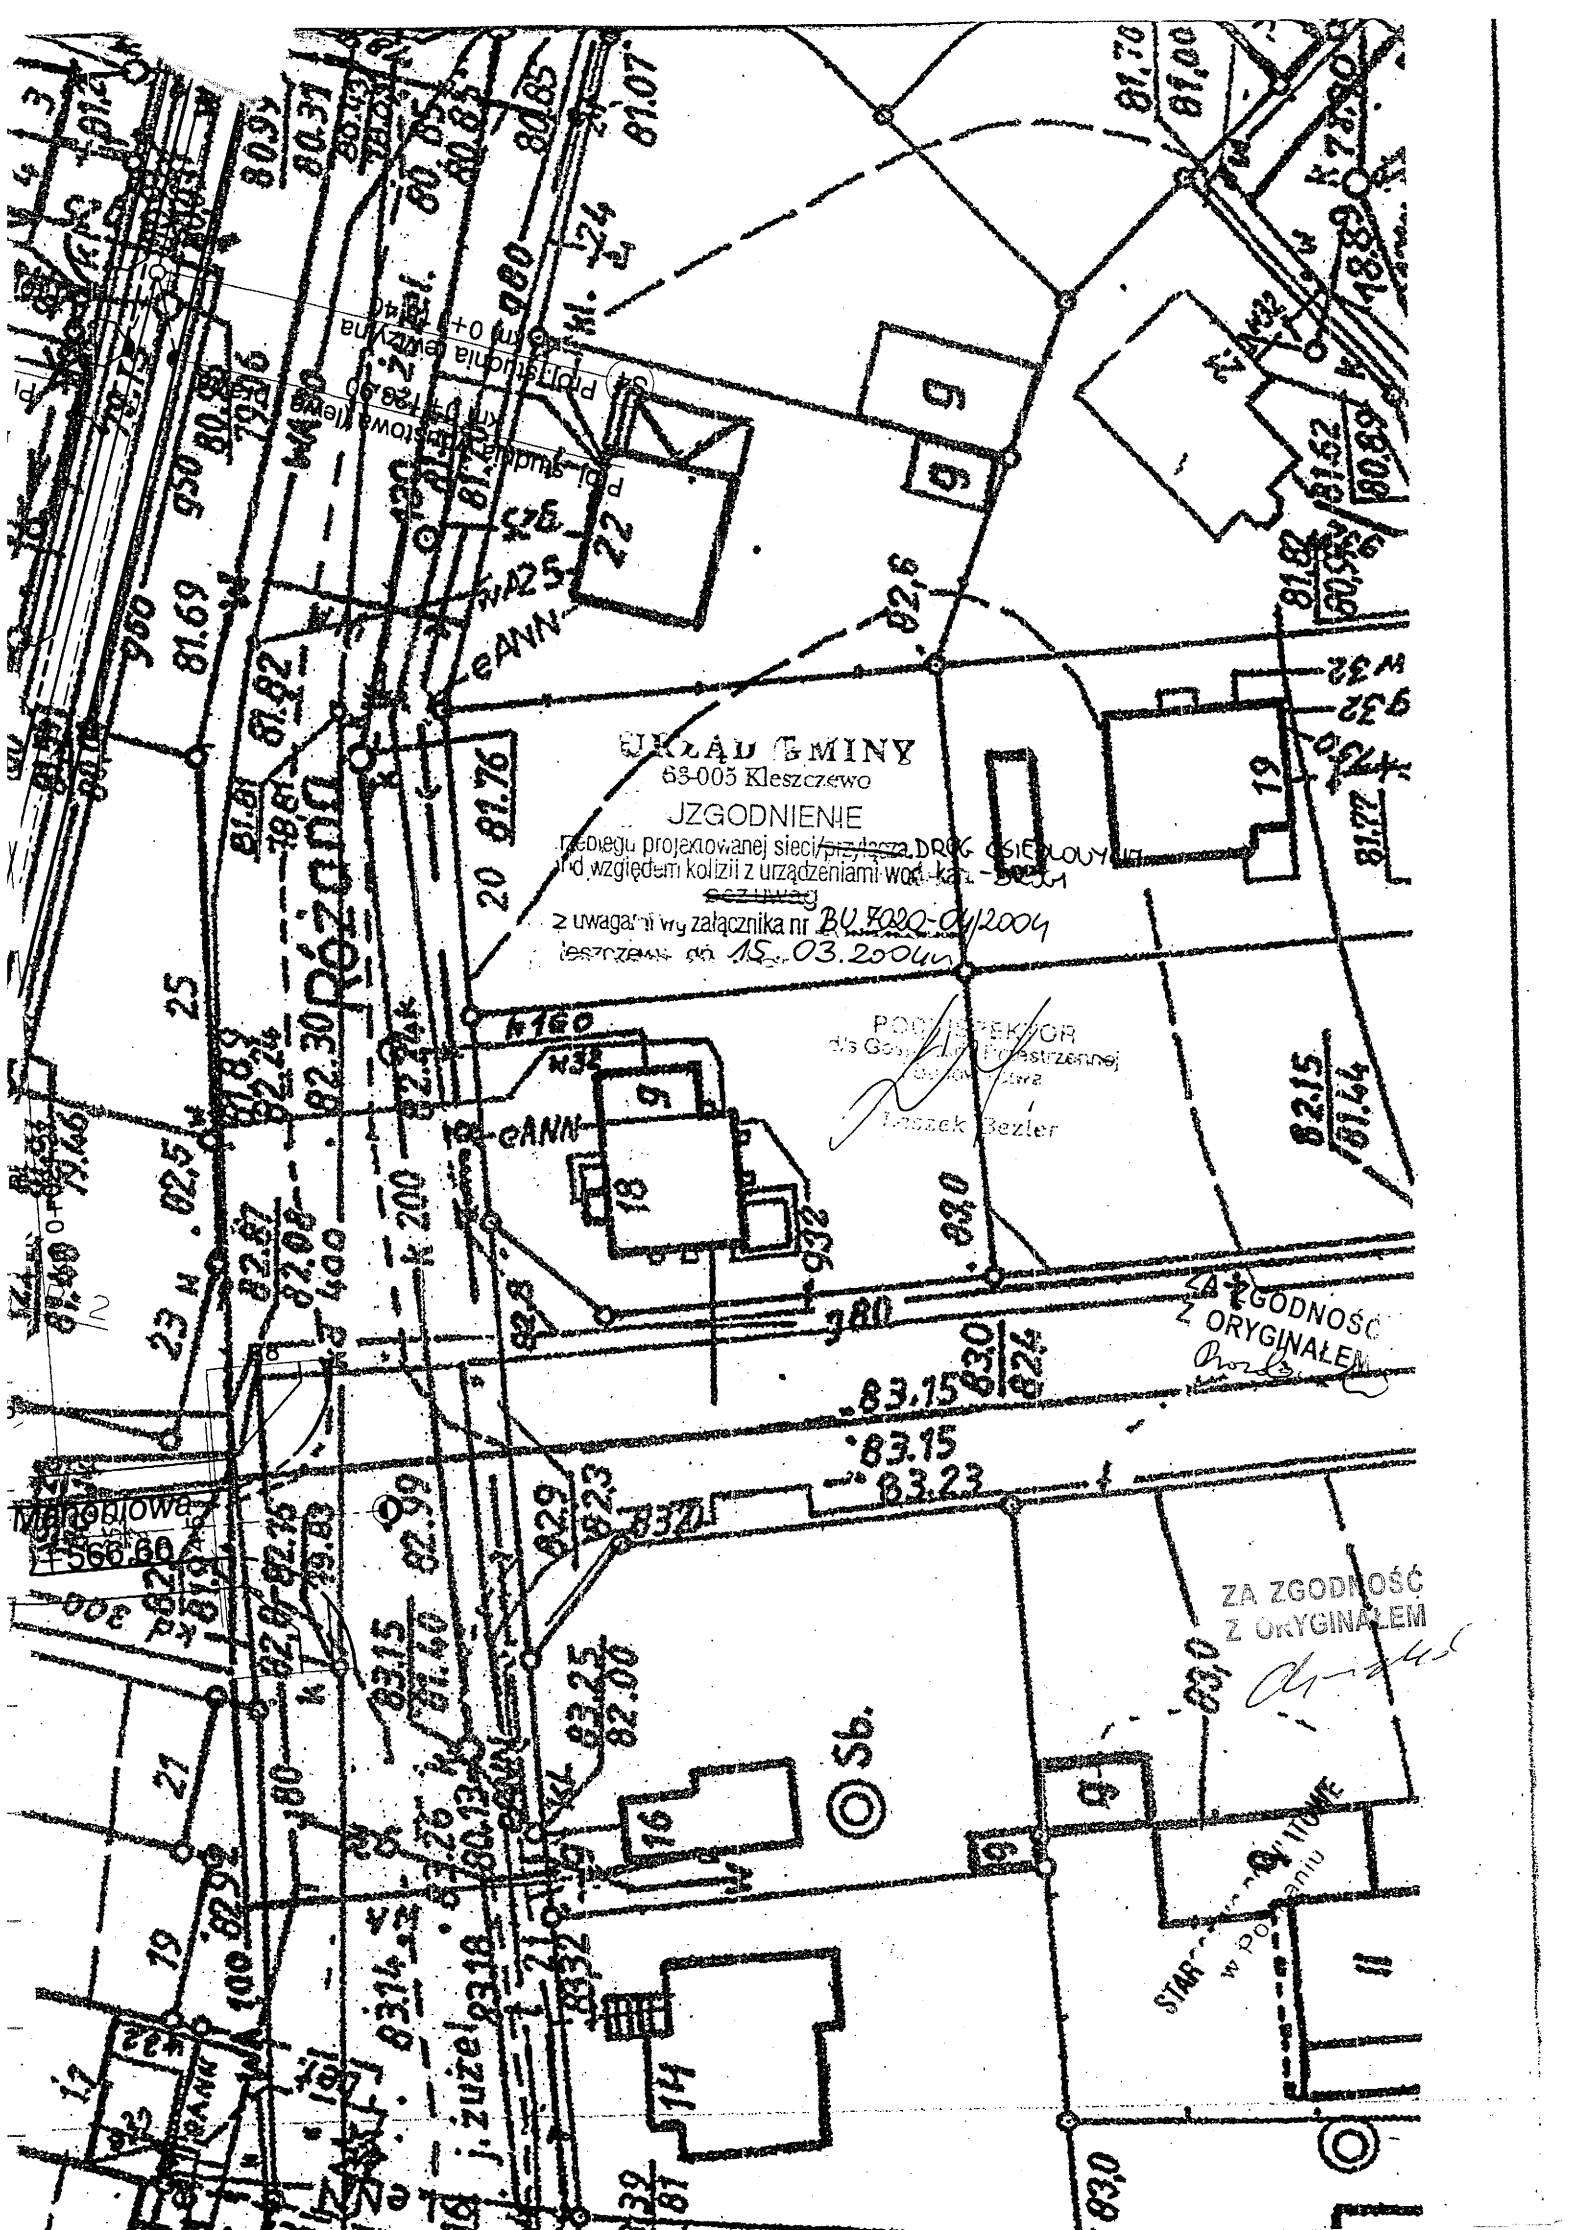



Poznań, dnia 2004.04.06

Pracownia Inżynierii Lądowej
"RONDO" Magdalena Artur Fojud
Spółka Jawna
Os. Przylesie 6c/7
63-004 Tulce

W/ znak: L.DZ.05032004MS/04
N/ znak: TT-12/5150(U)/79/04

z dnia 2004.03.05
z dnia 2004.04.01

**Uzgodnienia kolizji z gazociągami
średniego i niskiego ciśnienia**

NR TT-12/5150(U)/79/04

Dotyczy: Budowy ulic Jałowcowa, Mahoniowa, Liliowa, Jaśminowa w Tulcach + kan. deszczowa.

W odpowiedzi na Wasze pismo z dnia 2004.03.05 przesyłamy 1 egzemplarz planu sytuacyjnego z wykreśloną siecią przewodów gazowych i uzgadniamy przebieg projektowanego:
Budowy ulic Jałowcowa, Mahoniowa, Liliowa, Jaśminowa w Tulcach + kan. deszczowa o następującej lokalizacji:

WOJEWÓDZTWO: Wielkopolskie
GMINA: Tulce
MIEJSCOWOŚĆ: Tulce
ULICA: Jałowcowa, Mahoniowa, Liliowa, Jaśminowa

z następującymi uwagami:

1. Przed przystąpieniem do prac należy wykonać próbne przekopy celem ustalenia posadowienia gazociągów
2. W miejscach zbliżeń z gazociągami zachować normatywną odległość (Dz. U. Nr 97 z 11 września 2001r. poz. 1055).
3. Szczególną uwagę trzeba zwracać na skrzyżowaniu z siecią gazową (PN-91/M-34501) stosując odpowiednie zabezpieczenia przed jej uszkodzeniem (PN/E-05125, PN/E-05100).
4. Roboty ziemne w pobliżu gazociągów należy wykonywać ręcznie bez użycia sprzętu mechanicznego. Na trasie wykreślonych gazociągów znajdują się przyłącza gazowe do budynków.
Z uwagi na brak szczegółowej inwentaryzacji przyłączy nie nanosi się na plany sytuacyjne.
5. Przed rozpoczęciem robót w pobliżu gazociągów należy powiadomić WSG Sp. z o.o. w RG-Kórnik.
6. Ważność uzgodnienia 2 lata.

**ZA ZGODNOŚĆ
Z ORYGINAŁEM**

Studzienki wpustowe należy zlokalizować w normatywnej odległości od sieci gazowej.

Krawężnik należy zlokalizować poza trasą sieci gazowej.

Nadmieniamy, że należy zwrócić uwagę na armaturę gazową, która nie może być zaasfaltowana lub przykryta płytkami, posbruk itp.

Przed rozpoczęciem w/w robót wykonawca musi się zgłosić do RG-Kórnik ul. Poznańska 83 w celu uniknięcia ewentualnej kolizji oraz nadzorowania prac.


Do wiadomości:

RG-Kórnik

[Signature]
Kierownik
Zdziału Technicznego Sieci
mgr inż. Ewa Przedpełska

**ZA ZGODNOŚĆ
Z ORYGINAŁEM**

W-3	
α	22.3395°
R	50.00
I_0	2.0%
T	8.86

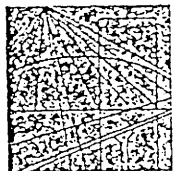

P O L S K A
I Z B A
INŻYNIERÓW
BUDOWNICTWA

Poznań,2003-12-23.....

ZAŚWIADCZENIE

Pan/Pani Artur Fojud

miejsce zamieszkania Os.Przylesie 6c/7.....

63-004 Tulce.....

jest członkiem Wielkopolskiej Okręgowej Izby Inżynierów
Budownictwa o numerze ewidencyjnym ...WKP/BO/6101/02.....

i posiada wymagane ubezpieczenie od odpowiedzialności
cywilnej.

Niniejsze zaświadczenie jest ważne od dnia01-01-2004.....

do dnia31-12-2004.....

[Handwritten signature]
Przewodniczący
Wielkopolskiej Okręgowej Izby Inżynierów Budownictwa
mgr inż. Józef Prochowski

Wielkopolska Okręgowa Izba Inżynierów Budownictwa
ul. H. Wieniawskiego 5/9, 61-712 Poznań, tel./fax 853 80 19, 853 80 38

ZA ZGODNOŚĆ
Z ORYGINAŁEM

[Handwritten signature]

ZA ZGODNOŚĆ
Z ORYGINAŁEM

[Handwritten signature]

STARSZY WYKONAWCA
w Poznaniu

DECYZJA

o nadaniu uprawnień budowlanych

Na podstawie art. 12 ust. 1 pkt. 1, 5 i 6, art. 13 ust. 1 pkt. 1, art. 14 ust. 1 pkt. 2 i ust. 3 pkt. 1 ustawy z dnia 7 lipca 1994 r. Prawo budowlane (Dz. U. Nr 89, poz. 414 z późniejszymi zmianami) w związku z § 3 i § 9 ust. 1 rozporządzenia Ministra Gospodarki Przestrzennej i Budownictwa z dnia 30 grudnia 1994 r. w sprawie samodzielnych funkcji technicznych w budownictwie (Dz. U. Nr 8, poz. 38) stwierdza się, że

Pan Artur FOJUD

magister inżynier

kierunek: Budownictwo

syn Adama i Iwony

urodzony 21 lutego 1972 r. w Ostrowie Wlkp

zdał egzamin przed Komisją Egzaminacyjną, w związku z czym nadaje Panu uprawnienia budowlane do projektowania bez ograniczeń w specjalności konstrukcyjno-budowlanej.

Pan Artur Fojud

jest uprawniony do:

- projektowania i sprawdzania projektów budowlanych w specjalności objętej tymi uprawnieniami,
- sprawowania nadzoru autorskiego,
- sprawowania kontroli technicznej utrzymania obiektów budowlanych,
- wykonywania nadzoru budowlanego.



Z up. WOJEWODY

mgr inż. arch. Andrzej J. Nowak
Dyrektor Wydziału
Architektury i Budownictwa
Główny Architekt Wojewódzki

ZA ZGODNOŚĆ
Z ORYGINAŁEM

ZA ZGODNOŚĆ
Z ORYGINAŁEM

STAMP WYDZIAŁOWY
w Poznaniu

URZĄD MIASTOPODZKI

Wydział Budownictwa i Wzrostu
Sanitarny (pieczęć)

Poznań, dnia 6.

Nr 208/76/Pw

DECYZJA O STWIERDZENIU PRZYGOTOWANIA ZAWODU
do pełnienia samodzielnych funkcji technicznych w budownictwie

Na podstawie § 5 ust.1, § 6 ust.1, § 7 i § 13 ust.1 pkt

rozporządzenia Ministra Gospodarki Terenowej i Ochrony Środowiska z dnia 2
w sprawie samodzielnych funkcji technicznych w budownictwie (Dz.U. Nr 8, poz. 46)

Obywatel (leż) Ryszard Alojzy T. U. S. Z. Y. N. S. K. I

(imię i nazwisko)

magister inżynier urządzeń sanitarnych

(tytuł naukowy - zawodowy)

urodzony (a) dnia 15 marca 1947 r. w Damasławie

posiada przygotowanie zawodowe upoważniające do wykonywania samodzielnej f
kierownika budowy i robót

(rodzaj funkcji)

w specjalności instalacyjno - inżynieryjnej

(rodzaj specjalności techniczno-budowlanej)

w zakresie instalacji sanitarnych i sieci sanitarnych

(specjalizacja zawodowa)

MA-BUA/14

CWO MA-BUA-14 zam. 10087-Kw-W-76; WDA zam. 218-Kl 50.000 plm. 71g


ZA ZGODNOŚĆ
Z ORYGINAŁEM

"MAGAT" S.C.
R. Tuszynski, Guliński
61-249 POZNAN
Os. Poian 51/3, tel. 770-220

ZA ZGODNOŚĆ
Z ORYGINAŁEM

STAROSTWO MIASTOWE
w Poznaniu

VE

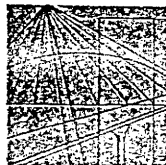

P O L S K A
I Z B A
I N Ż Y N I E R Ó W
B U D O W N I C T W A

Poznań, ... 2003-12-15

ZAŚWIADCZENIE

Pan/Pani Ryszard Tuszyński
miejsce zamieszkania Os.Polan 51/3
61-253 Poznań
jest członkiem Wielkopolskiej Okręgowej Izby Inżynierów
Budownictwa o numerze ewidencyjnym WKP/BO/5293/01
i posiada wymagane ubezpieczenie od odpowiedzialności
cywilnej.
Niniejsze zaświadczenie jest ważne od dnia 01-01-2004
do dnia 31-12-2004

Wiceprzewodniczący
Wielkopolskiej Okręgowej
Izby Inżynierów Budownictwa

Jerzy Stroński
Wiceprzewodniczący Jerzy Stroński

Wielkopolska Okręgowa Izba Inżynierów Budownictwa
ul. H. Wieniawskiego 5/9, 61-712 Poznań, tel./fax 853 80 19, 853 80 38

ZA ZGODNOŚĆ
Z ORYGINAŁEM

Chmela

SIAR... WYSTAWIONE
w Poznaniu

Konin dnia: 1994.12.30

DECYZJA O STWIERDZENIU PRZYGOTOWANIA ZAWODOWEGO DO PEŁNIENIA SAMODZIELNYCH FUNKCJI TECHNICZNYCH W BUDOWNICTWIE

Na podstawie przepisów § 2 ust. 1; 4 ust. 2; 7 i § 13 ust. 1 pkt 3 lit b. rozporządzenia Ministra Gospodarki Terenowej i Ochrony Środowiska z dnia 20 lutego 1975 r. w sprawie samodzielnych funkcji technicznych w budownictwie (Dz.U.Nr.8 poz.46 z późniejszymi zmianami)

Stwierdza się, że Pan/Pani

Włodzimierz Chmielewski

inżynier budownictwa

urodzony/a dnia 16 lutego 1944 r. w Zagórowie

posiada przygotowanie zawodowe upoważniające do wykonywania samodzielnej funkcji:

projektant

w specjalności:

konstrukcyjno-inżynierskiej

w zakresie:

dróg i nawierzchni lotnisk obejmującym również typowe mosty i przepusty

ZA ZGODNOŚĆ
Z ORYGINAŁEM
Proch

ZA ZGODNOŚĆ
Z ORYGINAŁEM
Chmielewski

STAROSTA POWIATOWY
w Poznaniu

Pan/Pani Włodzimierz Chmielewski

jest upoważniony/a do :

sporządzania projektów budowy dróg i nawierzchni lotniskowych obejmujących również typowe przepusty i mosty.


Od decyzji niniejszej przysługuje Panu / Pani odwołanie do Ministra Gospodarki Przestrzennej i Budownictwa za pośrednictwem Dyrektora Wydziału Gospodarki Przestrzennej Urzędu Wojewódzkiego w Koninie, w terminie 14 dni od daty jej doręczenia.

Otrzymuje

Włodzimierz Chmielewski
62-410 Zagórz ul. Kilińskiego 18

Z UP. WOJEWODY

Marek Kozłowski
Dyrektor Wydziału
Gospodarki Przestrzennej

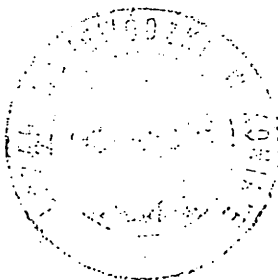

Zgodność niniejszego odpisu
z oryginałem stwierdzam
Zagórz, dn. 04.05.2001
BURMISTRZ
(signature)
Wiesław Radzicki

ZA ZGODNOŚĆ
Z ORYGINAŁEM

(signature)

STANOWISKO
w Poznaniu



P O L S K A
I Z B A
I N Ż Y N I E R Ó W
B U D O W N I C T W A

Poznań, 2003-12-18

ZAŚWIADCZENIE

Pan/Pani Włodzimierz Chmielewski
miejsce zamieszkania ul. Killińskiego 18
62-410 Zagórz
jest członkiem Wielkopolskiej Okręgowej Izby Inżynierów
Budownictwa o numerze ewidencyjnym WKP/BD/0507/01
i posiada wymagane ubezpieczenie od odpowiedzialności
cywilnej.
Niniejsze zaświadczenie jest ważne od dnia 01-01-2004
do dnia 31-12-2004.....

Wiceprzewodniczący
Wielkopolskiej Okręgowej
Izby Inżynierów Budownictwa
Inż. Józef Stroński

Wielkopolska Okręgowa Izba Inżynierów Budownictwa
ul. H. Wieniawskiego 5/9, 61-712 Poznań, tel./fax 853 80 10, 853 80 38

STARCISZCZAKOWIE
w Poznaniu

ZA ZGODNOŚĆ
Z CENNIKEM
Chmielewski

Projekt architektoniczno-budowlany

Zagospodarowanie terenu

Część opisowa:

1. Przedmiot inwestycji.

Przedmiotem inwestycji jest budowa ulic: Mahoniowej, Liliowej, Jałowcowej, Jaśminowej i Orzechowej w Tulcach wraz z odwodnieniem.

2. Podstawa opracowania.

- Umowa z Urzędem Gminy w Kleszczewie,
- Mapa sytuacyjno-wysokościowa w skali 1:500
- Rozporządzenie Ministra Spraw Wewnętrznych i Administracji z dnia 3 listopada 1998r. w sprawie szczegółowego zakresu i formy projektu budowlano-wykonawczego,
- Rozporządzenie Ministra Transportu i Gospodarki Morskiej z dnia 2 marca 1999 r. w sprawie warunków technicznych, jakim powinny odpowiadać drogi i ich usytuowanie (Dz.U. nr 43 poz. 430),
- Obowiązujące przepisy i normy.

3. Zakres opracowania.

Powyższe opracowanie swym zakresem obejmuje budowę ulic: Mahoniowej, Liliowej, Jałowcowej, Jaśminowej i Orzechowej w Tulcach wraz z odwodnieniem (projektowane odcinki kanalizacji deszczowej).

STANOWISKO
w Poznaniu

4. Stan istniejący.

Ulica Mahoniowa jest obecnie drogą gminną gruntową o szerokości (w linii ogrodzeń) 9,25 – 9,65 m.

Ulica Jałowcowa jest obecnie drogą gminną gruntową o szerokości (w linii ogrodzeń) 8,40 – 8,60 m.

Ulica Jaśminowa jest obecnie drogą gminną gruntową o szerokości (w linii ogrodzeń) 4,00 – 4,50 m.

Ulica Liliowa jest obecnie drogą gminną gruntową o szerokości (w linii ogrodzeń) 5,80 – 6,30 m.

Ulica Orzechowa jest obecnie drogą gminną gruntową o szerokości (w linii ogrodzeń) 5,90 – 6,05m.

5. Projektowane zagospodarowanie terenu.

5.1. Ulice w planie.

Osie jezdni zaprojektowano w taki sposób aby:

- zminimalizować zakres przebudowy istniejących urządzeń i ogrodzeń,
- zapewnić dostęp do wszelkich przyległych posesji,
- zapewnić parametry techniczne przewidziane dla drogi klasy „d”. Której jezdni jest ograniczona z obu stron krawężnikami.

STANOWISKO
w Poznaniu

5.2. Ulice w przekrojach podłużnych.

Przekrój podłużny zaprojektowano przy założeniu zapewnienia minimalnych pochyłeń podłużnych i poprzecznych gwarantujących prawidłowe odprowadzenia wody powierzchniowej do projektowanych studzienek wpustowych.

5.3. Ulice w przekrojach poprzecznych.

5.3.1. Ulica Mahoniowa.

Dla przekroju ulicznego:

- szerokość pasa jezdni 2,25, pochylenie poprzeczne obustronne 2%,
- szerokość chodnika: po prawej stronie zmienna 2,5-2,65 m, po lewej stronie 1,5 m, pochylenie poprzeczne 2%.

5.3.2. Ulica Jałowcowa.

Dla przekroju ulicznego:

- szerokość pasa jezdni 2,25, pochylenie poprzeczne obustronne 2%,
- szerokość chodnika: po obu stronach zmienna 1,95-2,05 m, pochylenie poprzeczne 2%.

5.3.3. Ulica Liliowa.

Dla przekroju ulicznego:

- szerokość jezdni 3,5, pochylenie poprzeczne jednostronne 2%,
- szerokość chodnika: zmienna 2,0-2,30 m, pochylenie poprzeczne 2%.

5.3.4. Ulica Jaśminowa.

Dla przekroju ulicznego:

- ciąg pieszo jezdny o szerokości zmiennej 4,0-4,5 m (wydzielenie części dla pieszych o zmiennej szerokości 0,75-1,25 m za pomocą zmiennej kolorystyki nawierzchni) pochylenie poprzeczne jednostronne 2%.

5.3.5. Ulica Orzechowa.

Dla przekroju ulicznego:

- szerokość pasa jezdni 2,25, pochylenie poprzeczne obustronne 2%,

STANOWISKO
w Poznaniu

5.4. Odwodnienie.

Wodę opadową z jezdni projektuje się odprowadzić do projektowanych studzienek wpustowych a dalej do istniejących oraz projektowanych studni kanalizacyjnych. Na długości projektowanej jezdni przy krawężnikach zaprojektowano ściek dwurzędowy z kostki brukowej betonowej (koloru czarnego). Wodę ze ścieku sprowadza się do studzienek wpustowych. Lokalizację studzienek wpustowych pokazano na przekrojach podłużnych i planie sytuacyjnym.

5.5. Urządzenia obce.

W obrębie projektowanych ulic znajduje się następujące uzbrojenie:

- sieć wodociągowa,
- sieć gazowa,
- sieć napowietrzna NN,
- linia podziemna NN,
- kable teletechniczne,
- kanalizacja sanitarna,
- kanalizacja deszczowa,

Konieczne są lokalne zabezpieczenia niektórych mediów na zjazdach.

6. Informacje o wpisie do ewidencji zabytków

Zgodnie z obecną wiedzą Jednostka Projektowa oświadcza iż nie posiada informacji potwierdzających fakt wpisu do ewidencji zabytków w stosunku do jakiegokolwiek obiektu znajdującego się w rejonie inwestycji, a na który przedmiotowa inwestycja mogłaby mieć niepożądany wpływ.

STAN - 2020
w Poznaniu

7. Określenie granic terenu budowy ulic.

7.1 Wykaz działek na których zlokalizowana jest inwestycja i działek sąsiadujących z inwestycją na podstawie uproszczonego wypisu z ewidencji gruntów.

[Podpis]

Nr działki	Właściciel – adres
55	Biernacka Jadwiga ul. Kalinowa 2
54	Gumpert Józef ul. Jałowcowa 2
53\5	Andrzejewski Piotr ul. Jałowcowa 6
53\3	Andrzejewski Jan ul. Jałowcowa 6
52\3	Szcześniak Seweryn ul. Średzka 16
52\1	Kościński Krystian, Chałas - Kościńska Maria 61-662 Poznań ul. Dożynkowa 8a/2
51\1	Werner Ludwik i Walentyna ul. Jałowcowa 10
50	Paprzycka Amelia, Jerzy, Krzysztof ul. Jałowcowa 12
48	Borowczyk Maria i Stanisław ul. Jałowcowa 14
46\1	Strzelczyk Zbigniew ul. Kalinowa 4
45\3	Rachelska Teresa i Zygmunt ul. Jałowcowa 1
45\4	Goździela Dariusz i Gabriela 41-400 Mysłowice ul. Imielińska 133
45\1	Goździela Krystyna i Zbigniew ul. Jałowcowa 3
44\1, 44\2	Rafał Tadeuszek ul. Jałowcowa 5
43	Justkowiak Zofia i Tadeusz ul. Jałowcowa 7
42	Skrobała Feliks ul. Jałowcowa 9
41	Ratajczak Małgorzata ul. Jałowcowa 11
40\1	Sopoćko Marzenna ul. Jałowcowa 13
20\2	Wojkiewicz Ewa 63-006 Krerowo 14
20\3	Pacholczak Kazimiera i Lech ul. Mahoniowa 31
40\2	Urbaniak Grzegorz ul. Mahoniowa 29
18	Kurck Aleksandra i Małgorzata ul. Mahoniowa 27
19\1	Barczak Robert ul. Mahoniowa 29
17\2, 17\4	Nyks Kazimiera ul. Mahoniowa 25 Pacholczak Kazimierz ul. Mahoniowa 23

STANOWISKO
w Poznaniu

Nr działki	Właściciel – adres
16\2	Zielńska Iwona i Hieronim ul. Mahoniowa 21
15\2	Karwoska - Stanicka Monika 63-005 Kleszczewo ul. Lipowa 14
14\1	Książkiewicz Barbara i Franciszek ul. Mahoniowa 21
13	Michalska Marianna i Franciszek ul. Mahoniowa 15
12\1	Staszyńska Wanda i Zygfryd ul. Mahoniowa 13
11\1	Szymczak Zbigniew ul. Poczтова 7m6
10	Rozwadowski Henryk i Stanisława ul. Mahoniowa 7
9\2	Puk Jerzy i Krystyna Poznań ul. Strzeszyńska 140m1
8\2	Kalinowska Beata ul. Mahoniowa 3 Ratajczak Andrzej 87-100 Toruń ul. Mickiewicza 7m22
7\2	Stefaniak Ryszard ul. Mahoniowa 1
35	Staszewska Krystyna i Walter ul. Mahoniowa 14
34\2	Landzberczak Grzegorz i Irena ul. Mahoniowa 14
34\1	Landzberczak Klara i Marian ul. Mahoniowa 12
33\2	Draszczyk Janina i Piotr ul. Mahoniowa 8
26\1	Szymczak Czesław ul. Mahoniowa 4
26\2	Jarmuż Barbara i Piotr ul. Mahoniowa 6
22\1, 23\2	Matuszak Mirosław i Grażyna ul. Mahoniowa 2
22\8, 22\10	Koprucka Łucja i Wojciech 62-245 Poznań os. Rusa 132m10
22\11, 23\1	Świątkowski Gerard ul. Liliowa 7
22\9	Świątkowski Błażej ul. Liliowa 7
24\1, 24\2	Kowalski Kazimierz ul. Liliowa 5
25\1	Maciejewska Beata Swarzędz os. Kościuszkowców 37m12 Maciejewski Jarosław ul. Liliowa 4
25\3	Rychlewicz Zofia i Zygmunt ul. Liliowa 4
27\1, 27\2	Dudlik Jadwiga i Zdzisław ul. Kalinowa 24
260\7	Krysiński Andrzej i Helena Poznań ul. Ostrobramska 20m3
260\8	Mośko Jerzy i Jabłońska - Mośko Alicja 63-005 Kleszczewo ul. Poznańska 25
260\5	Medorowska Małgorzata i Radosław ul. Różana 15
260\6	Kucińska Małgorzata i Jarosław ul. Różana 17

STAROSTWO
W POZNANIU

Nr działki	Właściciel – adres
258\1, 258\2	Ciernoczołowska Jadwiga i Bogusław ul. Kalinowa 4a
258\4	Spiegel Henryk i Maria ul. Różana 27
258\5	Nowak Monika ul. Różana 27
258\6	Lamperski Kszysztof i Pietryga - Lamperska Barbara ul. Różana 31
258\7	Skarupska Halina, Jęsko Bogusław i Jarosław ul. Różana 33
258\8	Bystry Zbigniew i Emilia 63-006 Krerowo Nagradowice 15\1
31\3	Kamieniczny Paweł ul. Kalinowa 14
31\4	Skrzypczak Alicja ul. Gospodarcza 5
39\1	Pelczyk - Stasiak Anna ul. Polna 2
38\4	Świgoń Hanna ul. Jaśminowa 2a
38\5	Socha Krzysztof ul. Jaśminowa 2
37\1	Michalski Andrzej ul. Jaśminowa 4a
37\2	Michalski Grzegorz ul. Jaśminowa 4
36	Żołądek Jan ul. Jaśminowa 6
28\2	Porzegowska Maria i Marek 60-162 Poznań ul. Przepiórcza 37B/2
25\4	Rychlewicz Aleksander i Beata ul. Liliowa 3
30\4	Bitner Dariusz ul. Poznańska 40 Bitner Jarosław ul. Średzka 18m4
29\2	Ratajczak Krzysztof 61-223 Poznań os. Jagiellońskie 123\9

SLAH...
w Poznaniu

Część rysunkowa:

- Plan orientacyjny w skali 1:10 000
- Plan sytuacyjny w skali 1:500

STARCHOWY
w Poznaniu

PRACOWNIA INŻYNIERII LĄDOWEJ

RONDO

Magdalena Artur Fojud
spółka jawna

63-004 Tulce • Os. Przylesie 6c / 7

NIP 777-26-64-778

REGON 634379448

KRS 0000119990


Tel. / Fax. +48 (061) 8705-490

e-mail: biuro @ rondo.poznan.pl

PLAN ORIENTACYJNY

skala 1:10000

Temat: Budowa ulic Mahoniowej, Jałowcowej, Jaśminowej, Liliowej, i Orzechowej w Tulcach
wraz z odwodnieniem

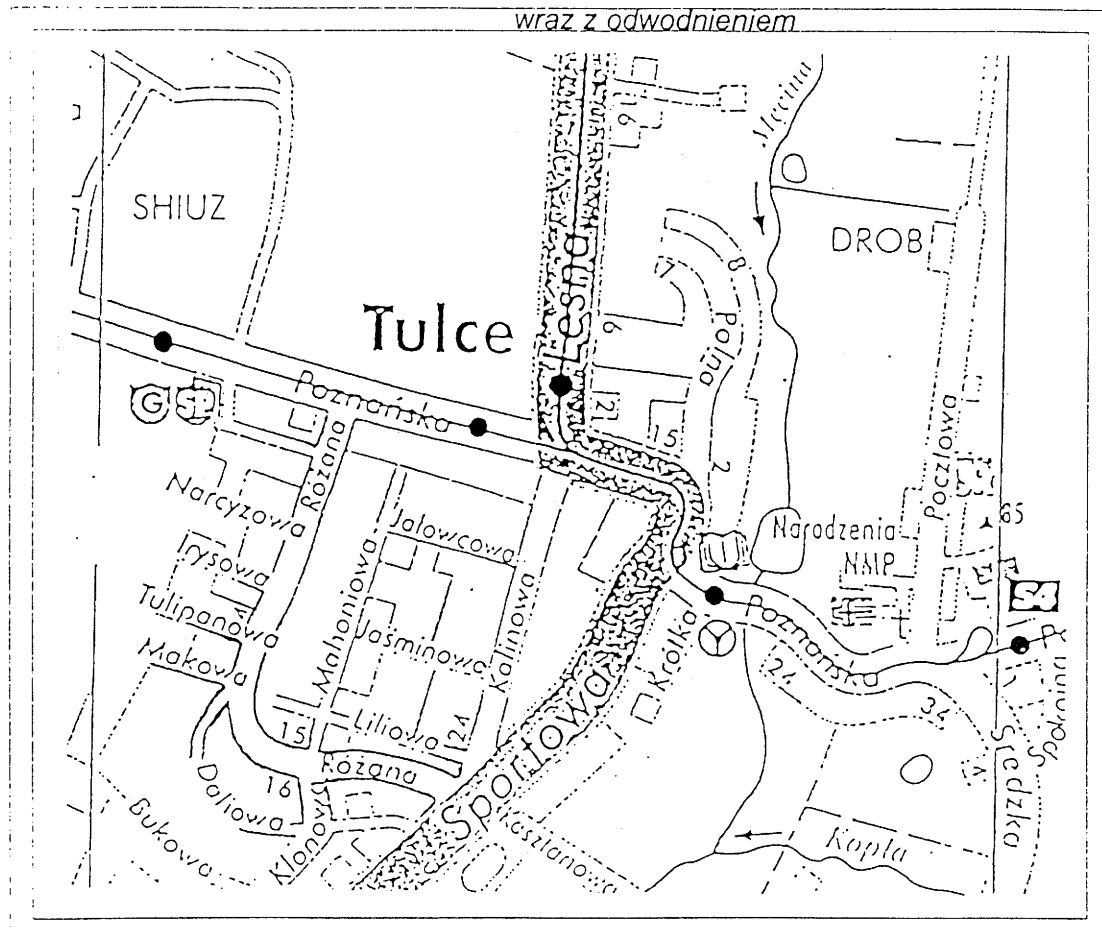

NAZWA I ADRES INWESTORA:

URZĄD GMINY W KLESZCZEWIE

ULICA POZNAŃSKA 4
63-005 KLESZCZEWO

PROJEKT BUDOWLANY
I WYKONAWCZY I

PLAN ORIENTACYJNY

SKALA 1:10 000

RYS. NR 1.0 ARKUSZ: 1.0

STAROSTWO
W POZNANIU

FUNKCJA	IMIĘ I NAZWISKO	UPRAWNIENIA	PODPIS
GŁÓWNY PROJEKTANT	mgr inż. ARTUR FOJUD	nr upr. 7131/142/P/2001	Fojud
PROJEKTANT	inż. Adam Chmielewski		
ASYSTENT PROJEKTANTA	Jakub Drozdowski		
WERYFIKATOR	inż. Włodzimierz Chmielewski	nr upr. GP-7342/219/94	
B R A N Ż A D R O G O W A		DATA czerwiec 2004r	