
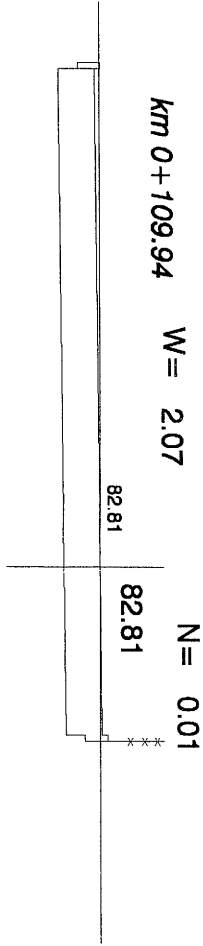
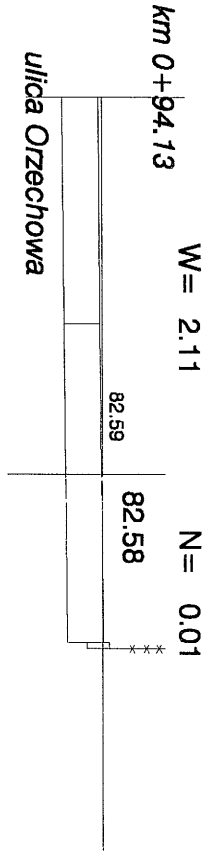
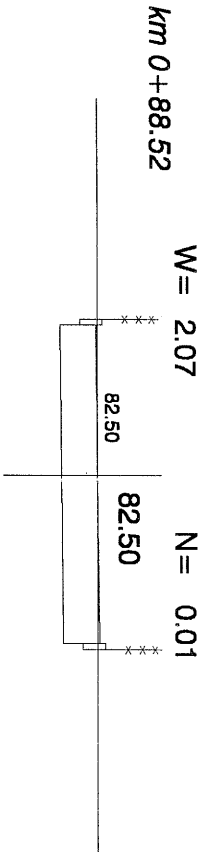
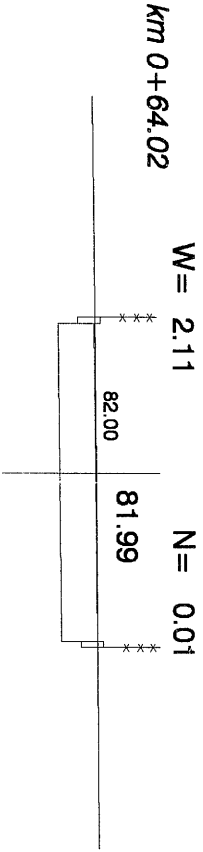
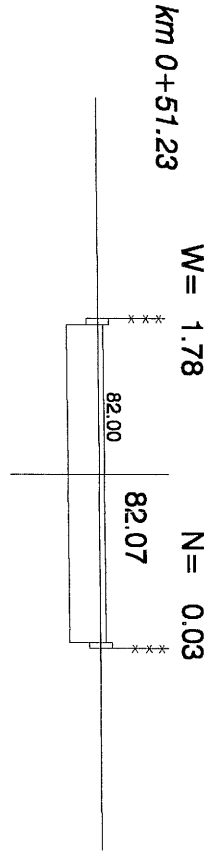


PRZEKROJE POPRZECZNE UL. JAŚMINOWEJ

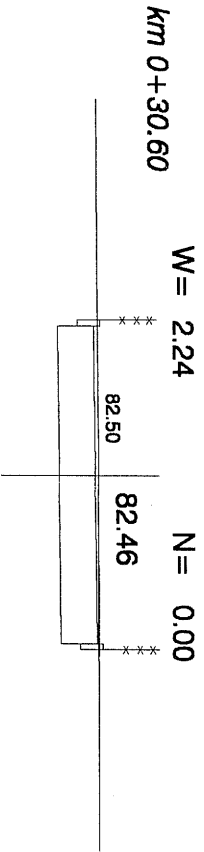

PRACOWNIA INŻYNIERII LĄDOWEJ

RONDO
Magdalena Artur Fojud
spółka jawna

63-004 Tulce • Os. Przylesie 6c / 7

NIP 777-26-64-778

REGON 634379448

KRS 0000119990

Tel. / Fax. +48 (061) 8705-490

e-mail: biuro@rondo.poznan.pl

PROJEKT BUDOWLANY
WYKONAWCZY
PRZEKROJE POPRZECZNE

skala 1:100

Temat: Budowa ulic Mahoniowej, Jajowcowej,
Jaśminowej, Liliowej, i Orzechowej
w Tulcach
wraz z odwodnieniem
- ulica Jaśminowa

STARCISKO WATOWE
w Poznaniu

NAZWA I ADRES INWESTORA:			PROJEKT BUDOWLANY / WYKONAWCZY /	
URZĄD GMINY W KLESZCZEWIE ULICA POZNAŃSKA 4 63-005 KLESZCZEWO			PRZEKROJE POPRZECZNE SKALA 1:100	
			RYS. NR 11.0 ARKUSZ: 1.0	
FUNKCJA	IMIĘ I NAZWISKO	UPRAWNIENIA	PODPIS	
GŁÓWNY PROJEKTANT	mgr inż. ARTUR FOJUD	nr upr. 7131/142/P/2001	Fojud	
PROJEKTANT	inż. Adam Chmielewski			
ASYSTENT PROJEKTANTA	Jakub Drozdowski			
WERYFIKATOR	inż. Włodzimierz Chmielewski	nr upr. GP 7342/219/94		
BRANZA DROGOWA			DATA: czerwiec 2004r.	