

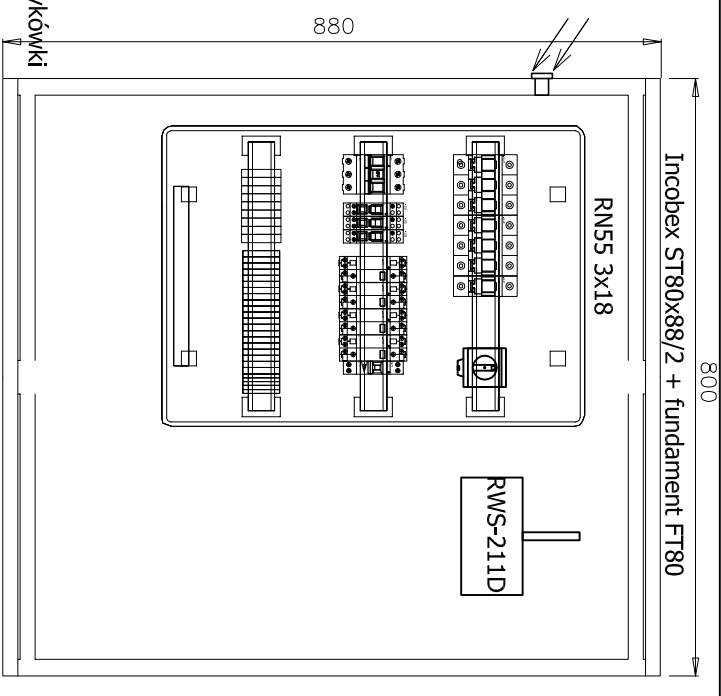


obudowa INCOBEX ST80x88/2

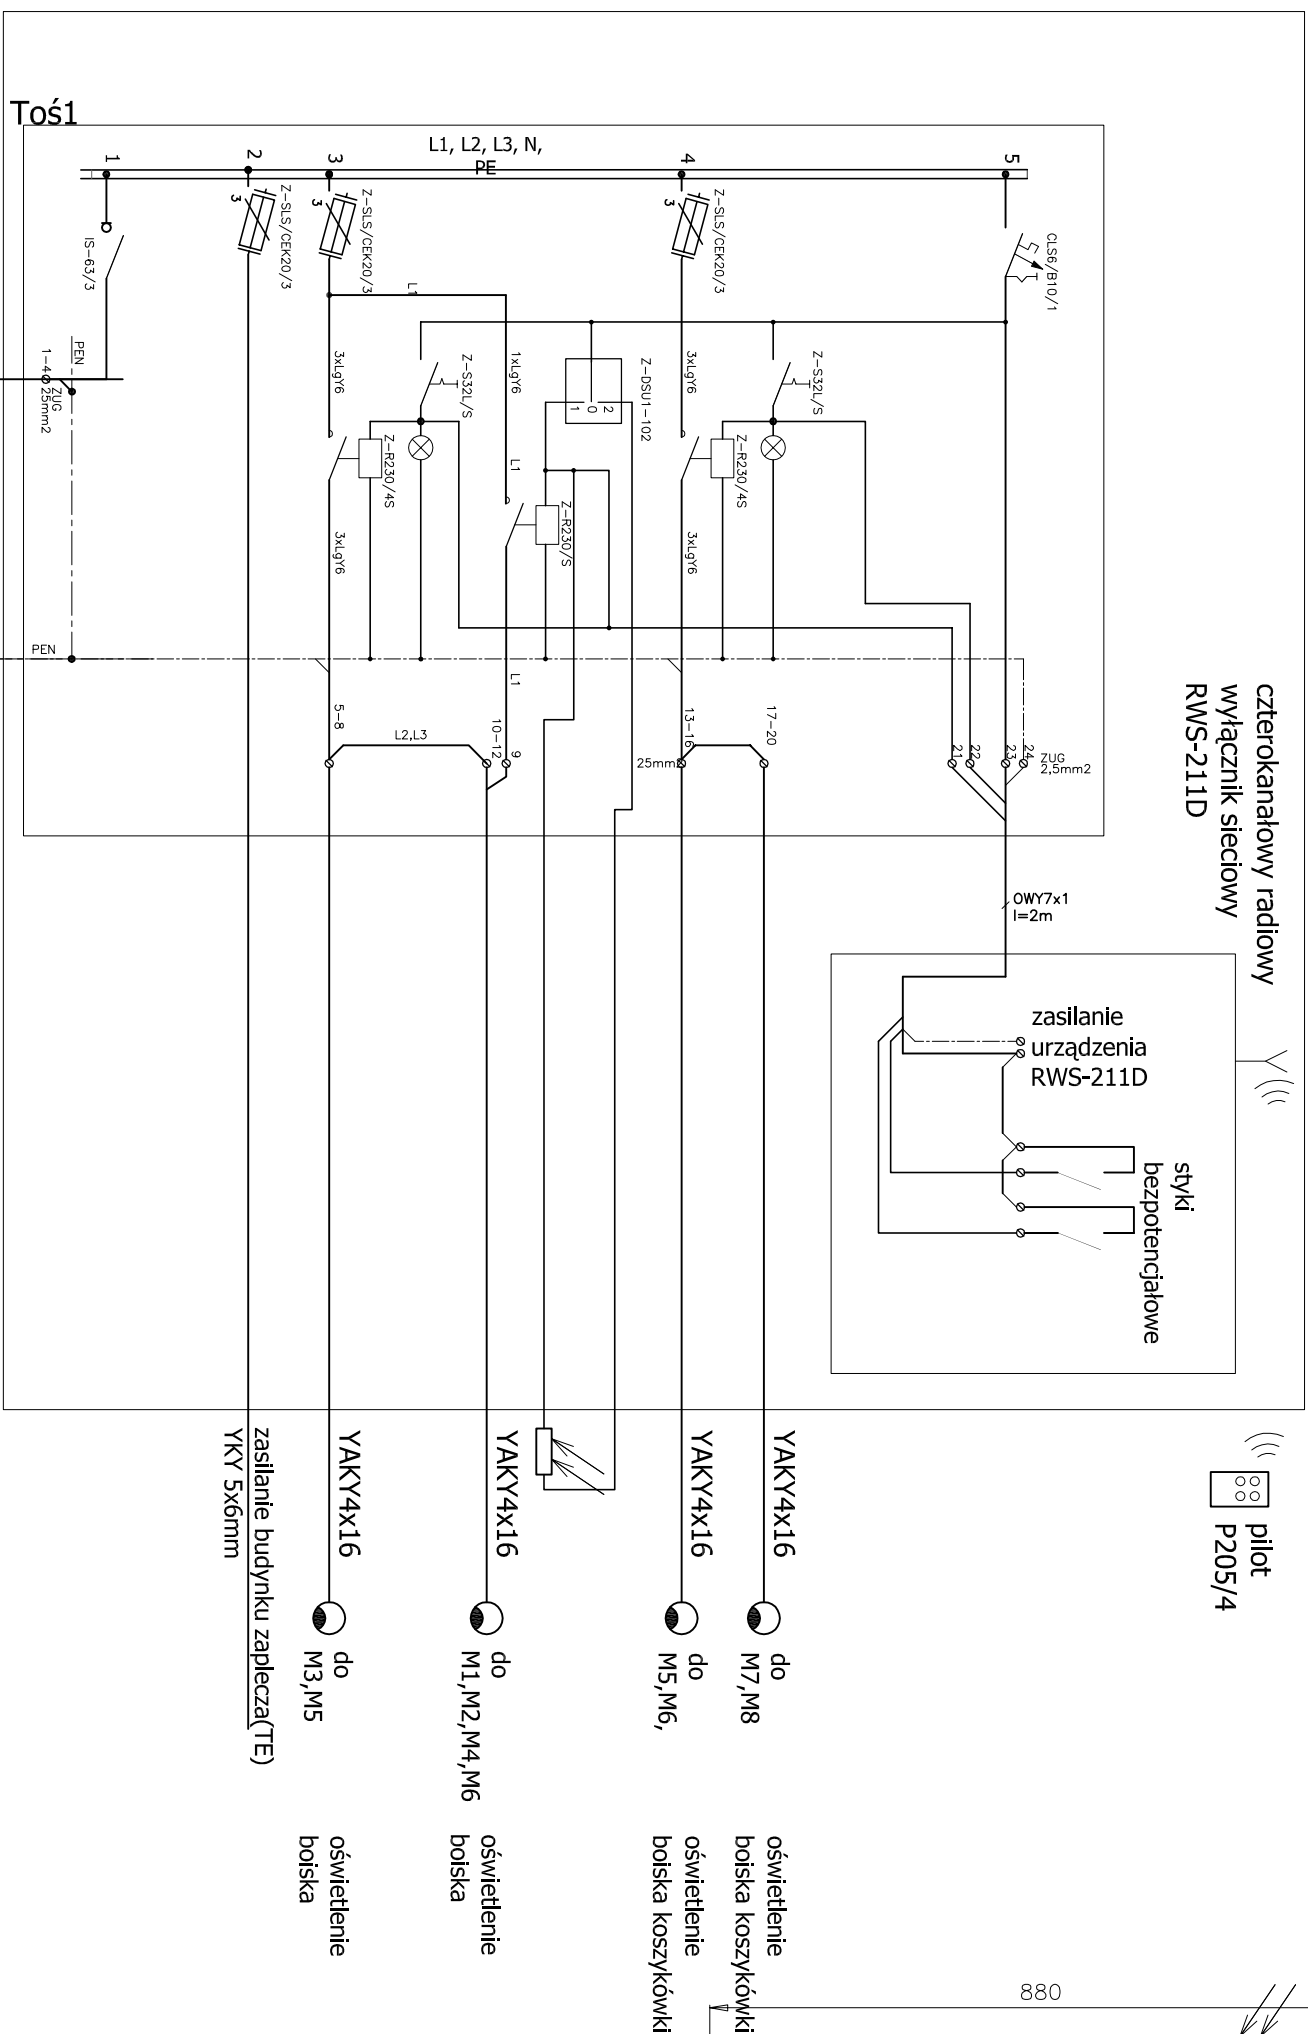

TABLICA S5
wg odrębnego projektu

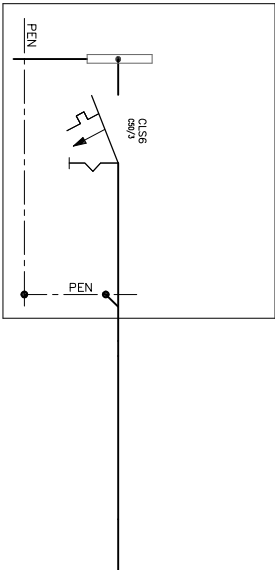

YAKY4x25 L=100m

Odejście do słupów oświetleniowych

UWAGIŁ

Dla przełącznika obrotowego Z-DSU1-102 kolejne położenia odpowiadają

- 1- sterowanie ręczne
- 0-sterowanie automatyczne pilotem
- 2-sterowanie poprzez zmierzchołkę lub pilotem

OCHRONA PRZECIWPORAŻENIOWA POPRZESZYBKIŁE SAMOCZYNNNE WYŁĄCZENIE ZASILANIA W UKŁADZIE SIECI TNC

INWESTOR	
ZESPÓŁ BOISK SPORTOWYCH ORLIK 2012 PRZY GIMNASTY- CZNYM OŚRODKU KULTURY I SPORTU W KLESZCZEWIE	
GMINA KLESZCZEWO ul. Poznańska 4 63 - 005 KLESZCZEWO	
TRESC RYSUNKU Schemat tablicy oświetleniowej Toś1	
BRANŻA ELEKTRYCZNA	
FAZA PROJEKT BUDOWLANY	
ELEKTRYKA	NR UPR./ PODPIS/ DATA
PROJEKTANT mgr inż. Norbert Wszytko	11/Sz/2001
SPRAWDZIŁ mgr inż. Szymon Wojke	183/Sz/2002
OPRACOWAŁ mgr inż. Radosław Sadowski	
SKALA	RYSUUNEK NR
-	04.2009
	E3
	
BIURO ARCHYTEKTONICZNE JERZY NOWAK ul. RÓŻMARYNOWA 36 71-223 SZCZECIN TEL/FAX +48 091 4327-044 architekt.j.nowak@pneostreda.pl www.architektj.nowak.net	