UWAGI:

1. Tablica oświetleniowa usytułowana wg rzutu E1
2. Projektowane zasilanie lamp oświetleniowych w układzie TN-S od Toś
3. Załączania oświetlenia ręcznymi wyłącznikami zlokalizowanymi w rozdzielnicy Toś1 lub pilotem
4. Montaż słupów i fundamentów zgodnie z danymi producenta.
5. Dla słupów oświetleniowych M2,M4,M6 należy zasilić z fazy L1 następujące oprawy
   M2- oprawę skierowaną na pole bramki
   M4- oprawę skierowaną na środek boiska
   M6- oprawę skierowaną na pole bramki

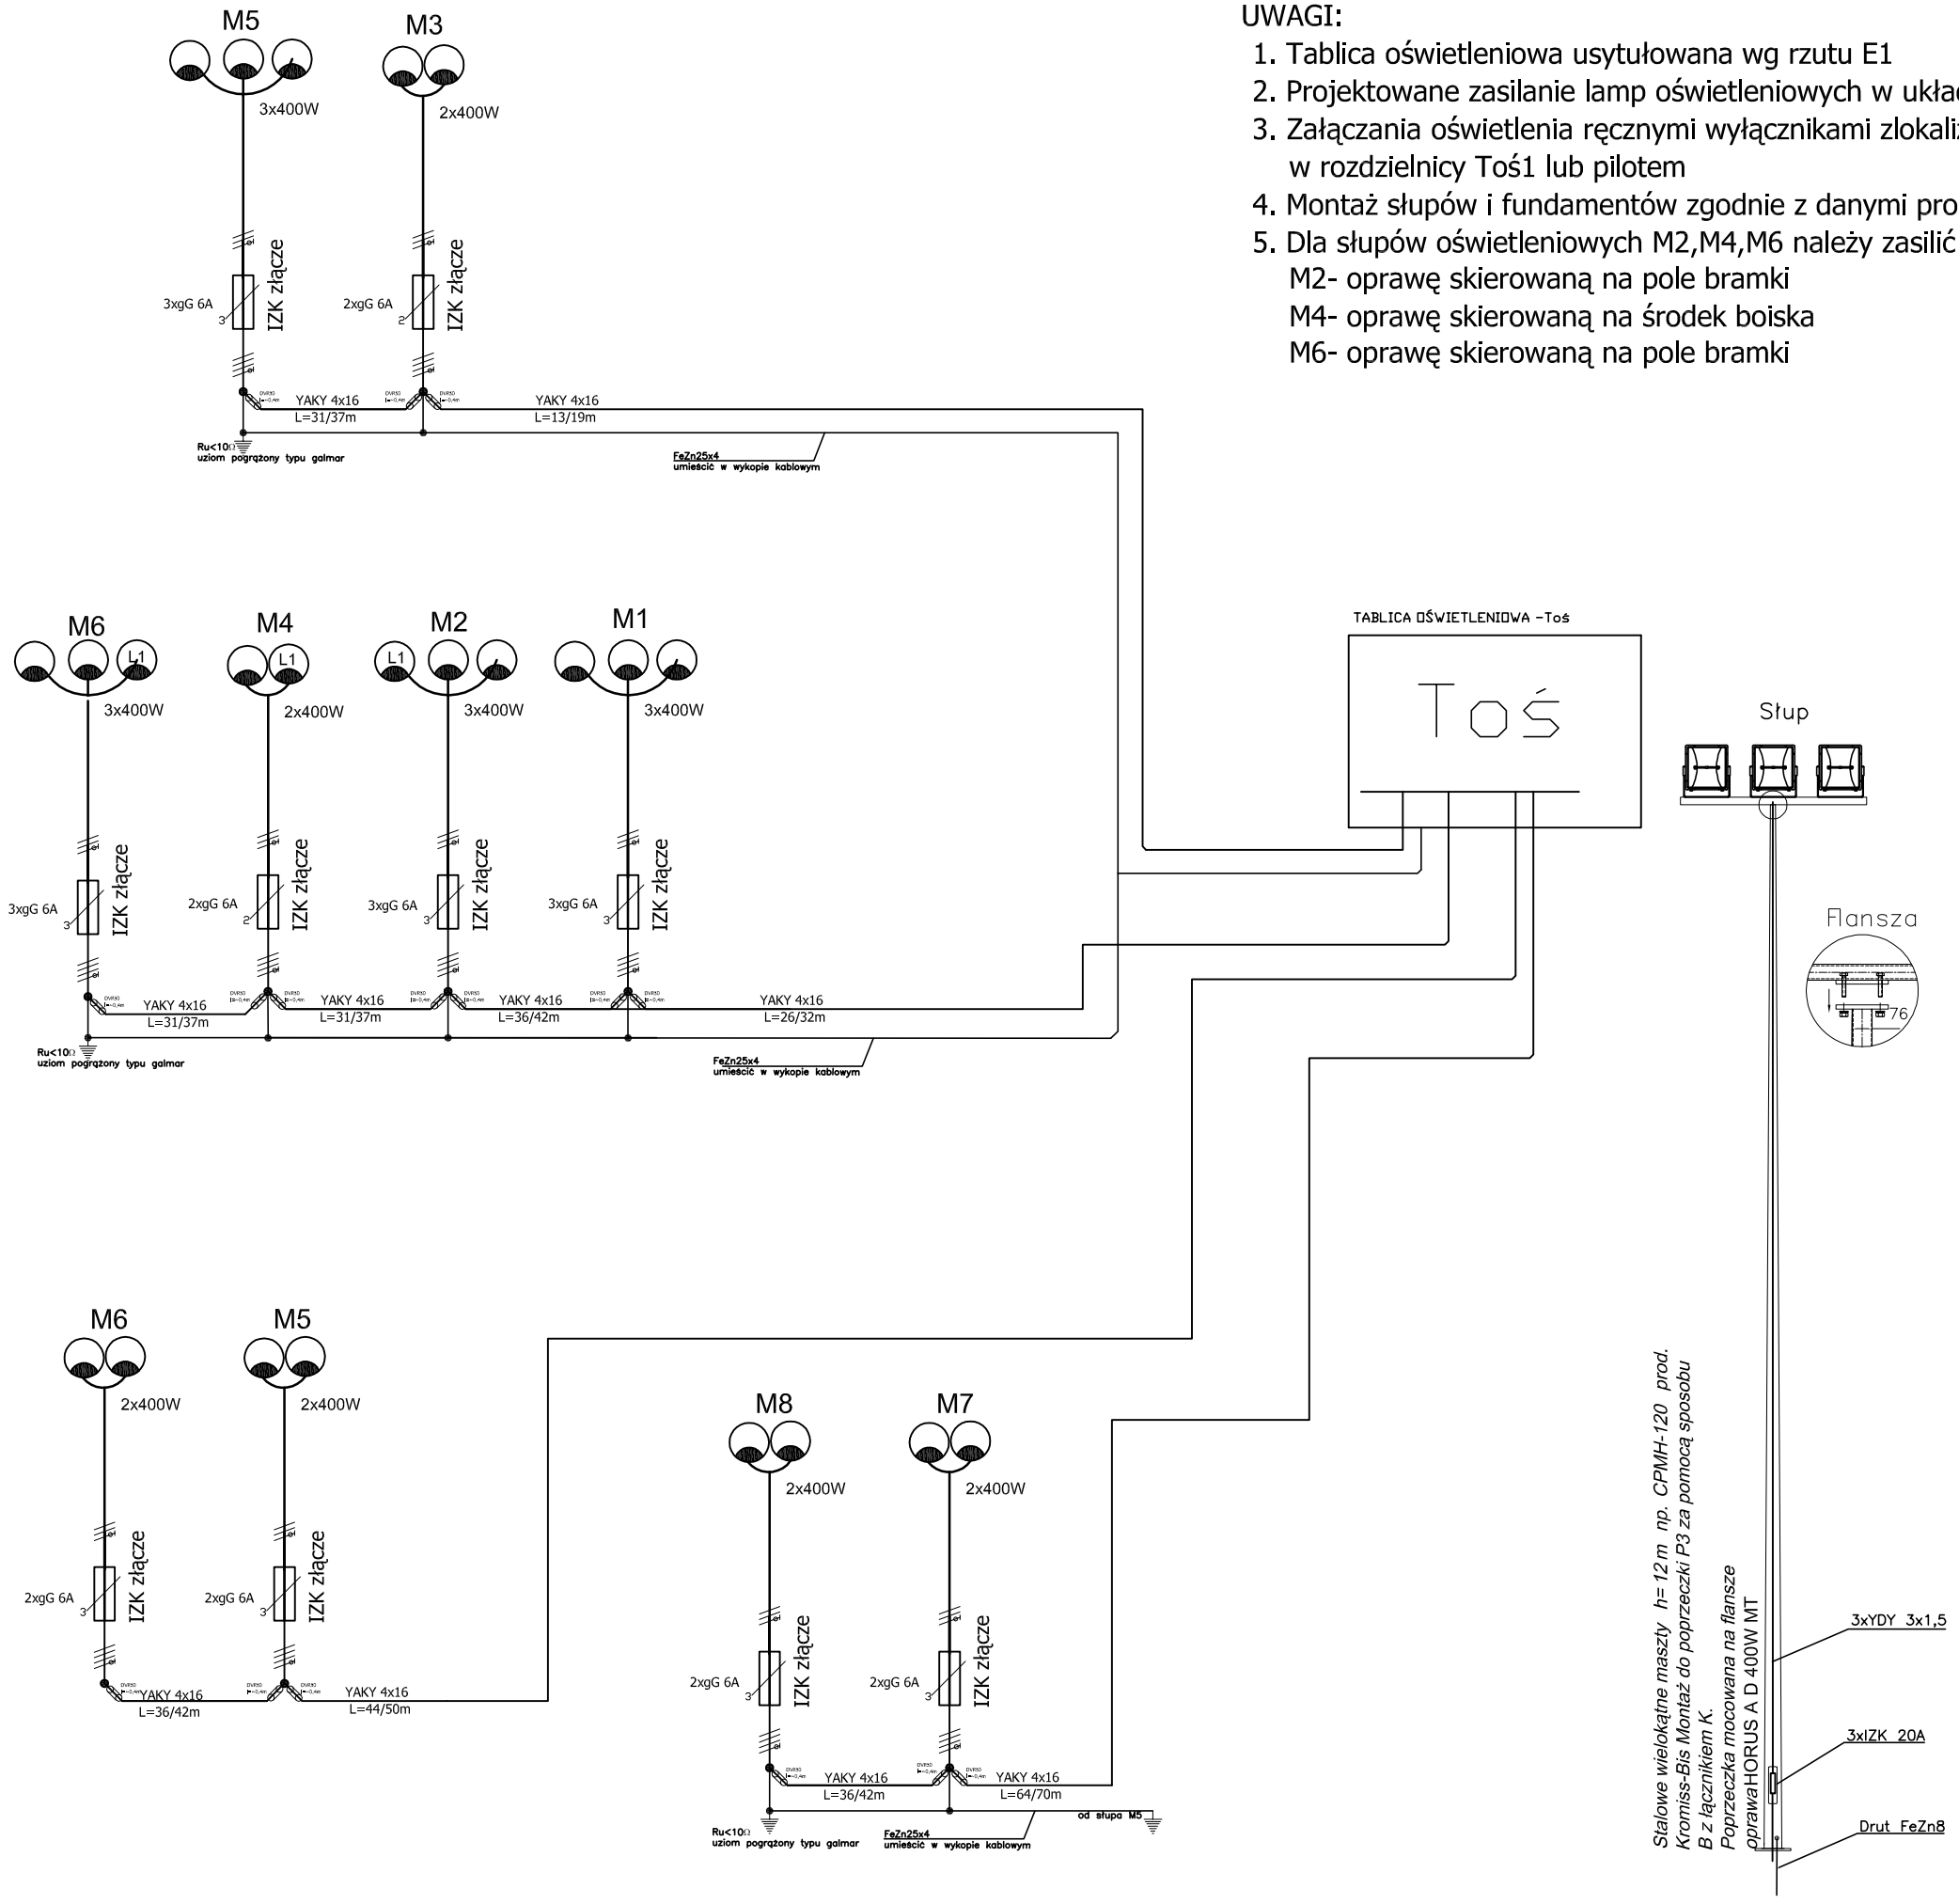

PROJEKT

ZESPÓŁ BOISK SPORTOWYCH ORLIK 2012 przy GMINNYM OŚRODKU KULTURY I SPORTU W KLESZCZEWIE

INWESTOR

GMINA KLESZCZEWO
ul. Poznańska 4
63 - 005 KLESZCZEWO

TRESC RYSUNKU

Schemat zasilania masztów

BRANŻA

ELEKTRYCZNA

FAZA

PROJEKT BUDOWLANY

ELEKTRYKA	NR UPR./ PODPIS/ DATA
PROJEKTANT **mgr inż.** **Norbert Wszytko**	**11/Sz/2001**
SPRAWDZIŁ **mgr inż.** **Szymon Woyke**	**183/Sz/2002**
OPRACOWAŁ **mgr Inż.** **Radosław Sadowski**	

SKALA	data	RYSUNEK NR
-	04.2009	E4

BIURO ARCHITEKTONICZNE
J E R Z Y N O W A K
ul.R O Z M A R Y N O W A 3 6
71 - 223 S Z C Z E C I N
TEL/FAX +48 091 432-78-04
architektj.nowak@neostrada.pl
www.architektjerzynowak.net

ROZPOWSZECHNIANIE I POWIELANIE DOKUMENTACJI BEZ ZGODY POSIADACZA PRAW AUTORSKICH JEST ZABRONIONE. Dz.U.24/1994. poz.83 Art. 115-118