




ELEWACJA C-C

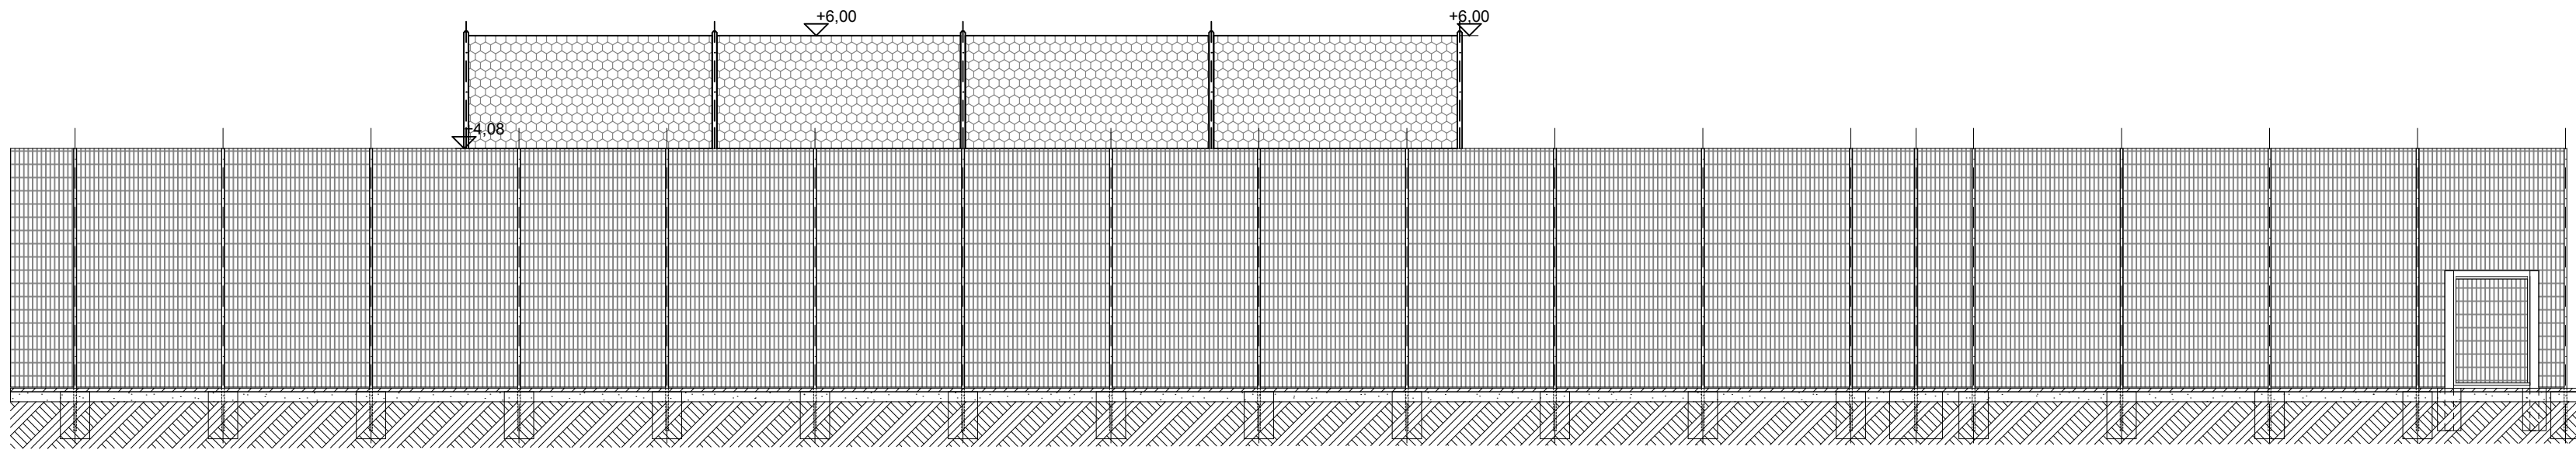

ELEWACJA D-D

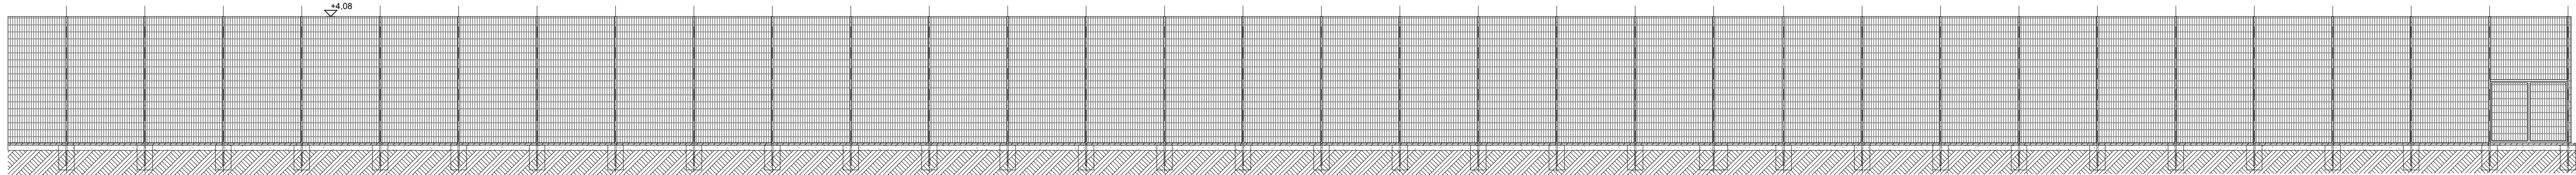

ELEWACJA B-B

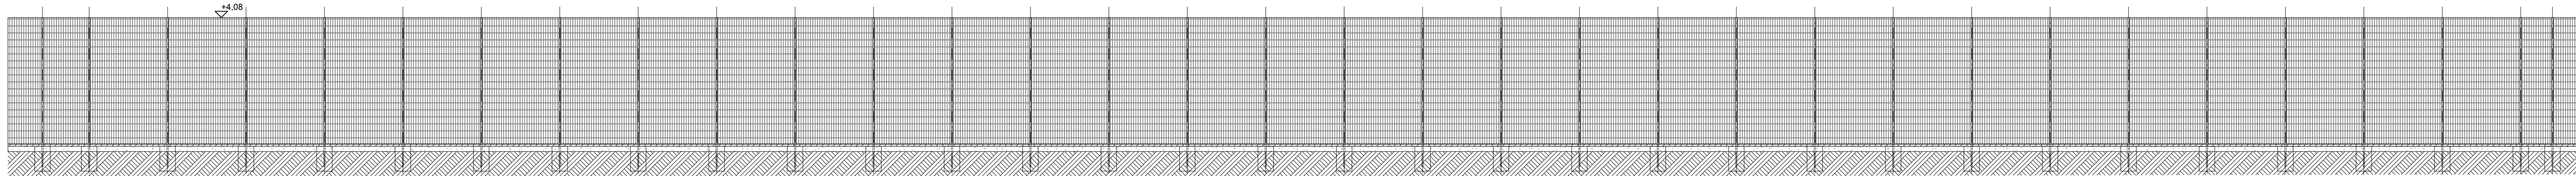

ELEWACJA A-A

PROJEKT
**BOISKA SPORTOWE Z
ZAPLECZEM ORLIK 2012**
W GMINNYM OŚRODKU KULTURY I
SPORTU W KLESZCZEWIE

INWESTOR

GMINA KLESZCZEWO
UL. POZNAŃSKA 4
63 - 005 KLESZCZEWO

TRESC RYSUNKU

ELEWACJE OGRODZEN

BRANŻA

ARCHITEKTURA

FAZA

PROJEKT BUDOWLANY

ARCHITEKTURA NR UPR./ PODPIS/ DATA

PROJEKTANT
mgr inż. arch.
Jerzy Nowak

JP-0014
281/Sz/88

OPRACOWAŁ
mgr inż. arch.
Aleksander Furowicz

OPRACOWAŁ
mgr inż. arch.
Joanna Bąk

SKALA

1:100

PROJEKT NR

08.07

RYSEUNEK NR

A.7

BIURO ARCHITEKTONICZNE
JERZY NOWAK
ul. ROZMARYNOWA 36
71 - 223 SZCZECIN
TEL/FAX +48 091 432-78-04
studio@architektjerzynowak.net
www.architektjerzynowak.net



ROZPOWSZECZANIE I POWIELANIE DOKUMENTACJI
BEZ ZGODY POSIADACZA PRAW AUTORSKICH JEST
ZABRONIONE. Dz.U.24/1994. poz.83 Art. 115-118