


2200

LEGENDA:

- 1. zestaw dla starszych dzieci (grupa wiekowa 6 - 14 lat)
w skład zestawu wchodzi:
 - wieża z dachem czterospadowym,
 - podest 1,4m,
 - zjeżdżalnia 3,2m,
 - podest 1m,
 - podest 0,6m,
 - boczne wejście,
 - trap,
- 2. karuzela,
- 3. huśtawka wahadłowa podwójna (siedziska bez oparcia),
- 4. huśtawka pojedyncza (siedzisko kubekowe),
- 5. huśtawka wagowa - 2 szt.,
- 6. bujak sprężynowy - 2 szt.,
- 7. ławka prosta z oparciem - 3 szt.,
- 8. piaskownica,
- 9. kosz na śmieci,
- 10. regulamin placu zabaw.

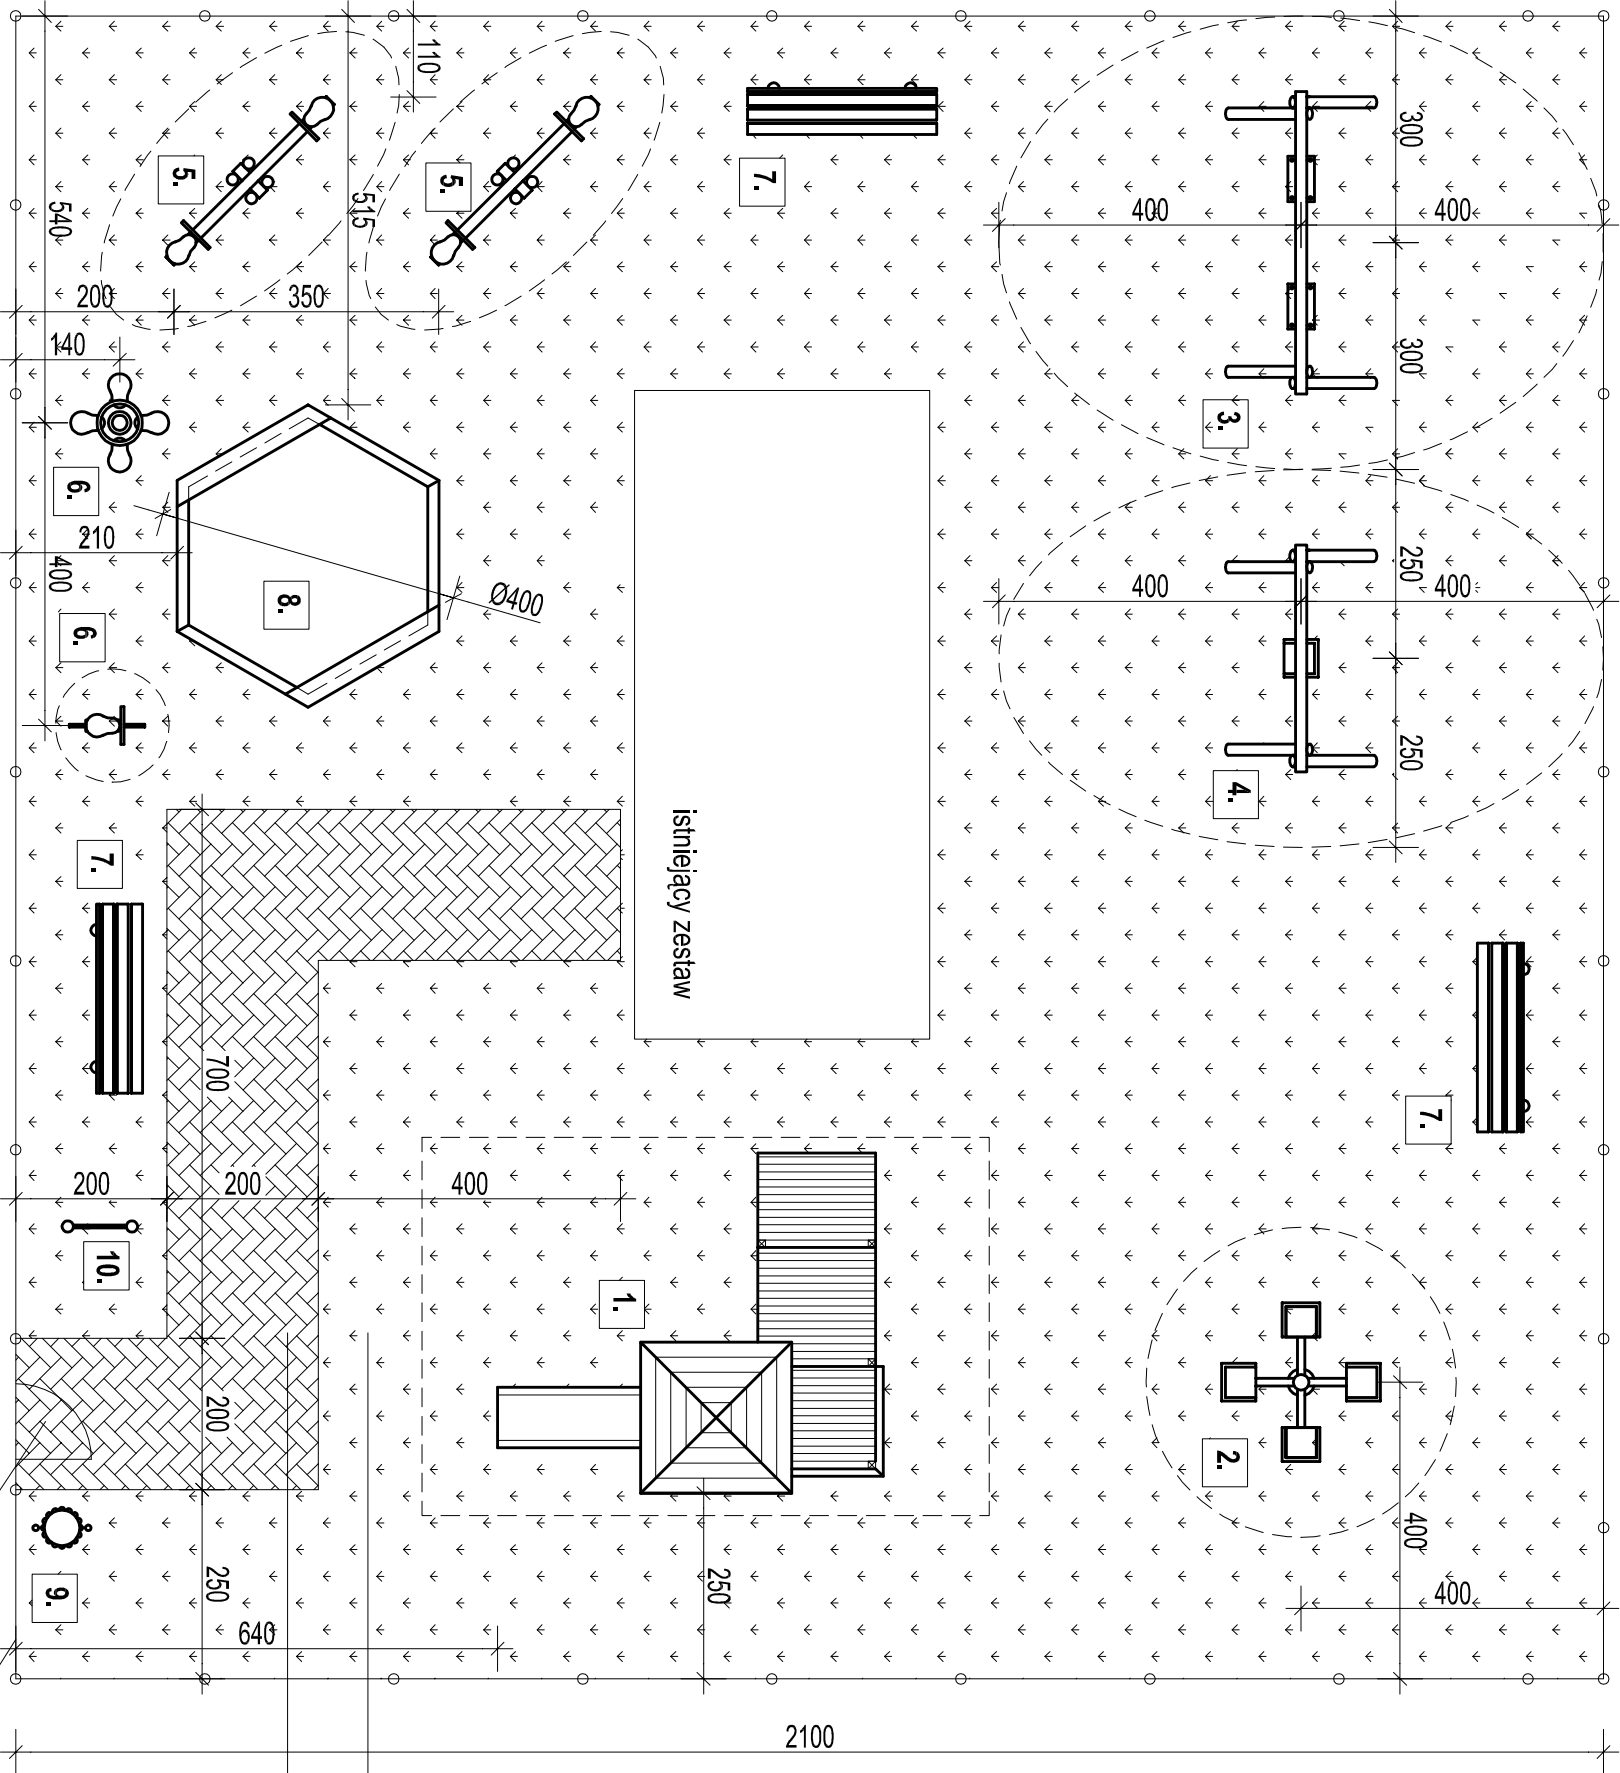

----- strefa bezpieczeństwa

utwardzenie trawiaste

chodnik z kostki
brukowej betonowej

ogrodenie wys. 123cm:

panele ogrodzeniowe systemowe

furtka systemowa

WEJŚCIE

PROJEKT		temat
TECHNICZNY PLACU ZABAW		
Gowarzewo	adres	
ul. Świerzędza, działka ozn. nr ewid. 70/3	budowy	
URZĄD GMINY KLESZCZEW	inwestor	
63-005 Kleszczewo ul. Poznańska 4		
stadium	P. T.	
RZUT		skala
PLACU ZABAW		1:100
MACIEJ MAGAJ		opracował:
ARCHITEKT		
UL. PRĄDZYŃSKIEGO 33		
63-000 ŚRODA WLKP		
ŚRODA WIELKOPOLSKA		NR
MAJ		2.
2008r.		RYSUŃKU