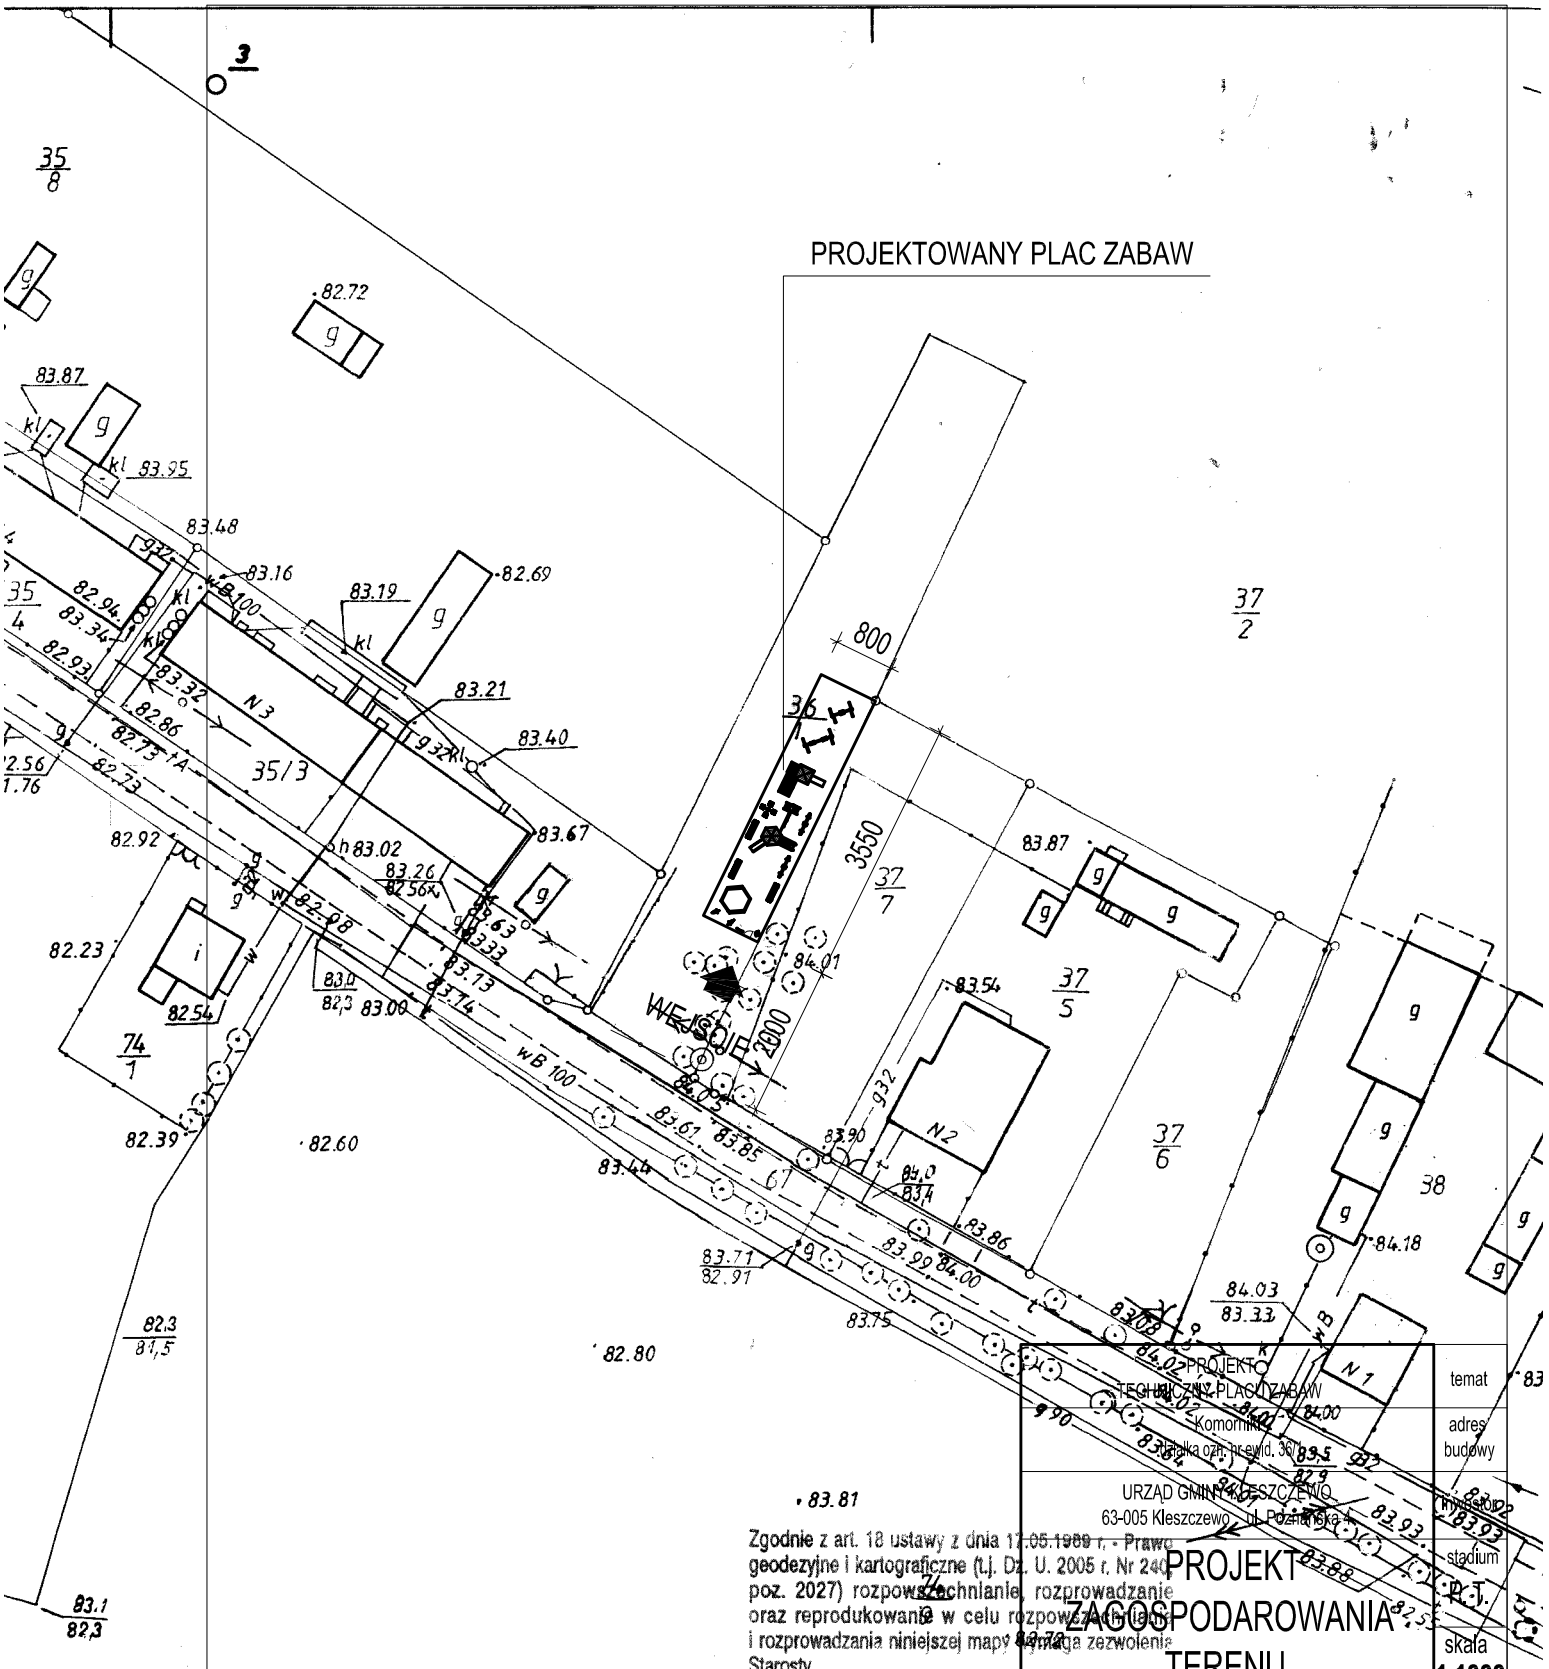

Zgodnie z art. 18 ustawy z dnia 17.05.1989 r. - Prawo geodezyjne i kartograficzne (t.j. Dz. U. 2005 r. Nr 240 poz. 2027) rozpowszechnianie, rozprowadzanie oraz reprodukowanie w celu rozpowszechniania i rozprowadzania niniejszej mapy wymaga zezwolenia Starosty.

STAROSTA POZNAŃSKI
Powiatowy Ośrodek Dokumentacji Geodezyjnej i Kartograficznej w Poznaniu

Poświadcza się zgodność niniejszego dokumentu z oryginałem przyjętym do państwowego zasobu geodezyjnego i kartograficznego
Niniejsza mapa nie może służyć dla celów projektowych

15 KWI. 2008

Poznań, dnia .....

9543/08

(imię i nazwisko, podpis, stanowisko służbowe osoby upoważnionej)

z upoważnienia STAROSTY POZNAŃSKIEGO
Małgorzata Małecka

MAPA NIEAKTUALIZOWANA

Skala: 1: 1000

Gmina: Komorniki

Obręb: KOMORNIKI

Sekcja: 423.143.241

PROJEKT TECHNICZNY PLAC ZABAW

temat

Komorniki ul. Poznańska

działka ozn. nr ewid. 36/1

adres budowy

URZĄD GMINY KLESZCZEWO
63-005 Kleszczewo ul. Poznańska 4

inwestor

PROJEKT ZAGOSPODAROWANIA TERENU

stadium P.T.

skala 1:1000

MACIEJ MAGAJ
ARCHITEKT
UL. PRĄDZYŃSKIEGO 33
63 - 000 ŚRODA WLKP

opracował:

ŚRODA WIELKOPOLSKA
MAJ 2008r.

NR RYSUNKU 1.