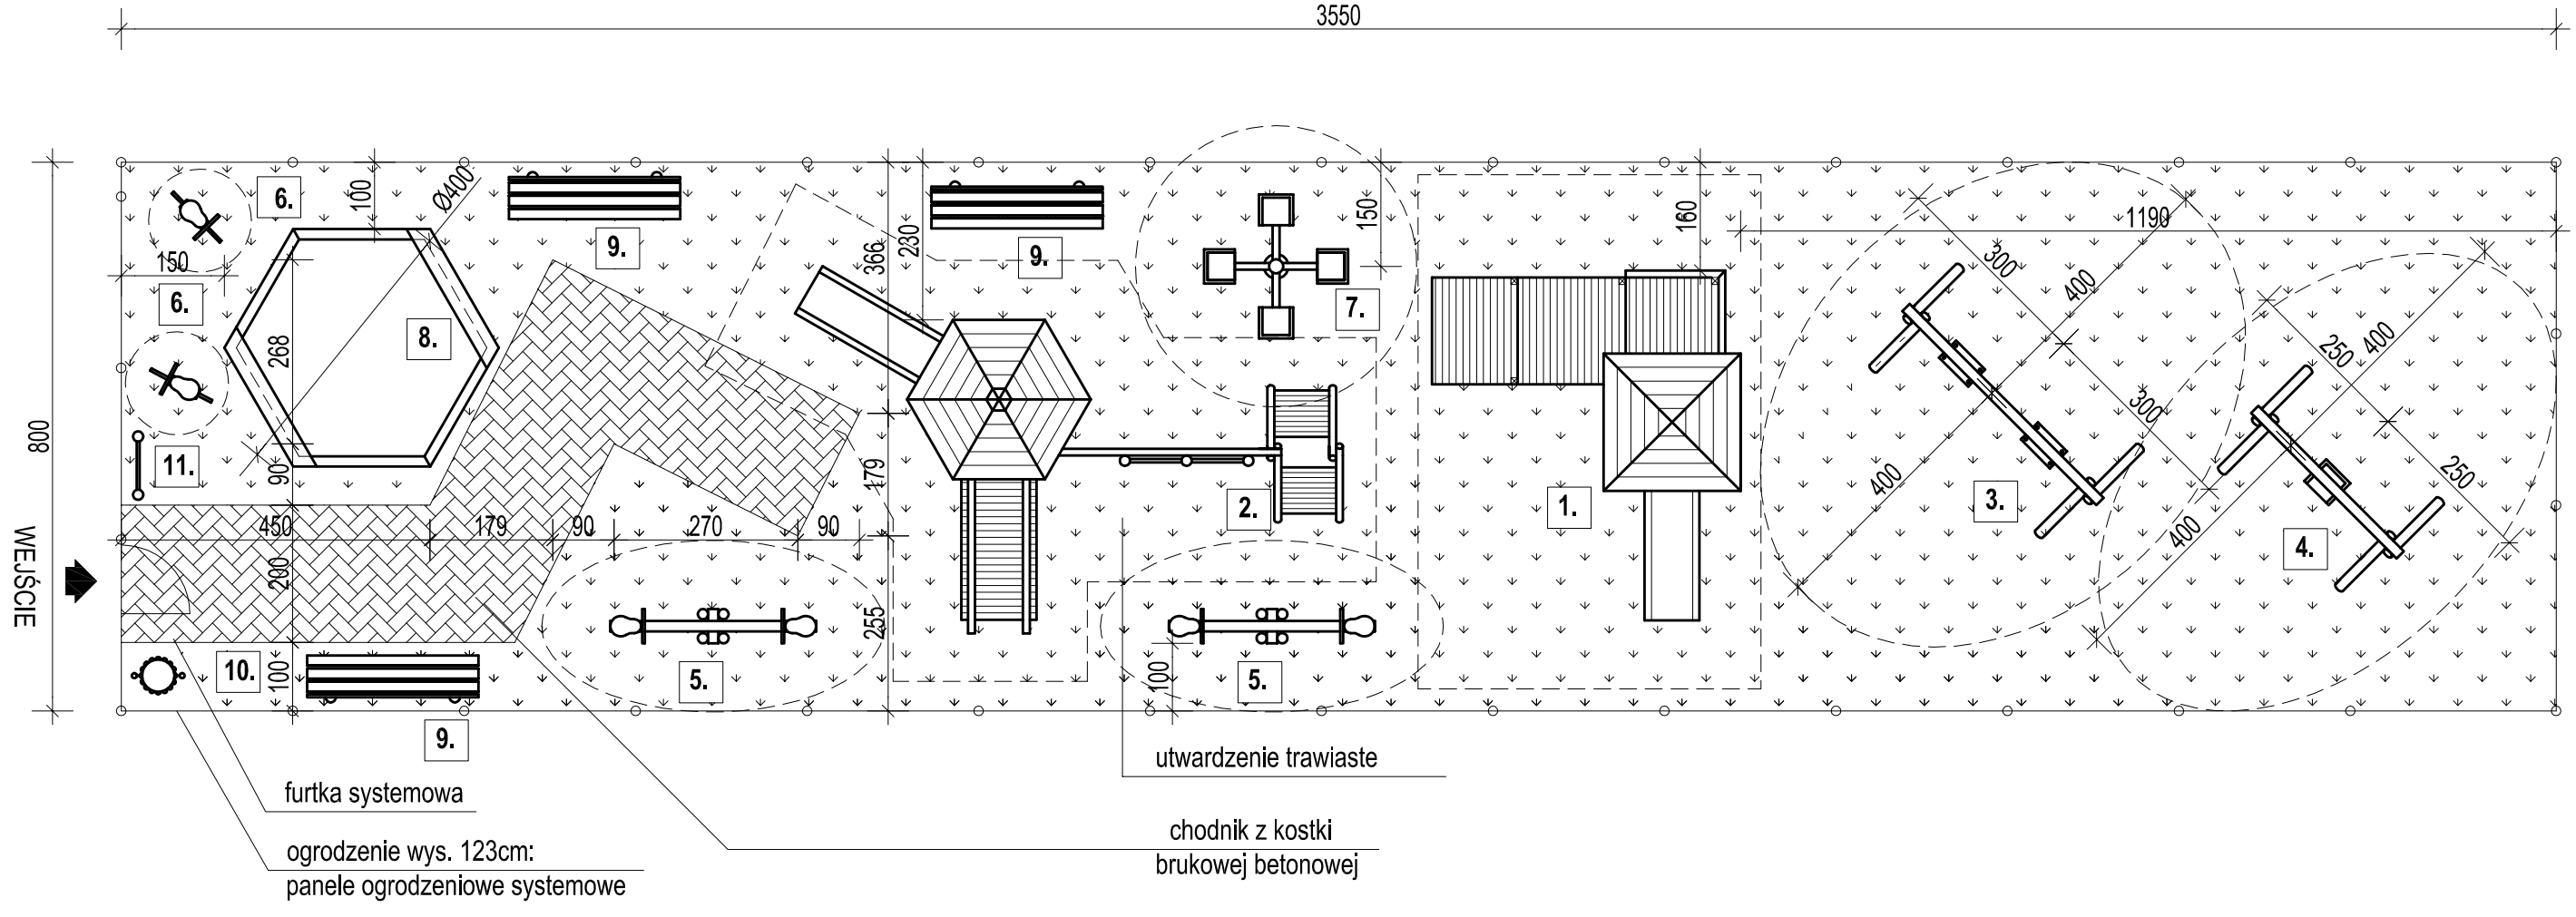

LEGENDA:

1. zestaw dla starszych dzieci (grupa wiekowa 6 - 14 lat), w skład zestawu wchodzą:
- wieża z dachem czterospadowym,
- podest 1,4m,
- zjeżdżalnia 3,2m,
- podest 1m,
- podest 0,6m,
- boczne wejście,
- trap,

2. zestaw dla starszych dzieci (grupa wiekowa od 3 lat), w skład zestawu wchodzą:
- wieża z dachem sześciospadowym,
- podest 1m,
- wejście po oponach,
- zjeżdzalnia 2,20m,
- wejście po ruchomych belkach,
- przeplotnia z drabiną dwustronną,

3. huśtawka wahadłowa podwójna (siedziska bez oparcia),
4. huśtawka pojedyncza (siedzisko kubełkowe),
5. huśtawka wagowa - 2 szt.,
6. bujak sprężynowy - 2 szt.,
7. karuzela,
8. piaskownica,
9. ławka prosta z oparciem - 3szt.,
10. kosz na śmieci,
11. regulamin placu zabaw.

– – – – strefa bezpieczeństwa

PROJEKT TECHNICZNY PLACU ZABAW	temat
Komorniki działka ozn. nr ewid. 36/1	adres budowy
URZĄD GMINY KLESZCZEWO 63-005 Kleszczewo ul. Poznańska 4	inwestor
RZUT PLACU ZABAW	stadium P. T. skala **1:100**
MACIEJ MAGAJ ARCHITEKT UL. PRĄDZYŃSKIEGO 33 63 - 000 ŚRODA WLKP	opracował:
ŚRODA WIELKOPOLSKA MAJ 2008r.	NR RYSUNKU **2.**