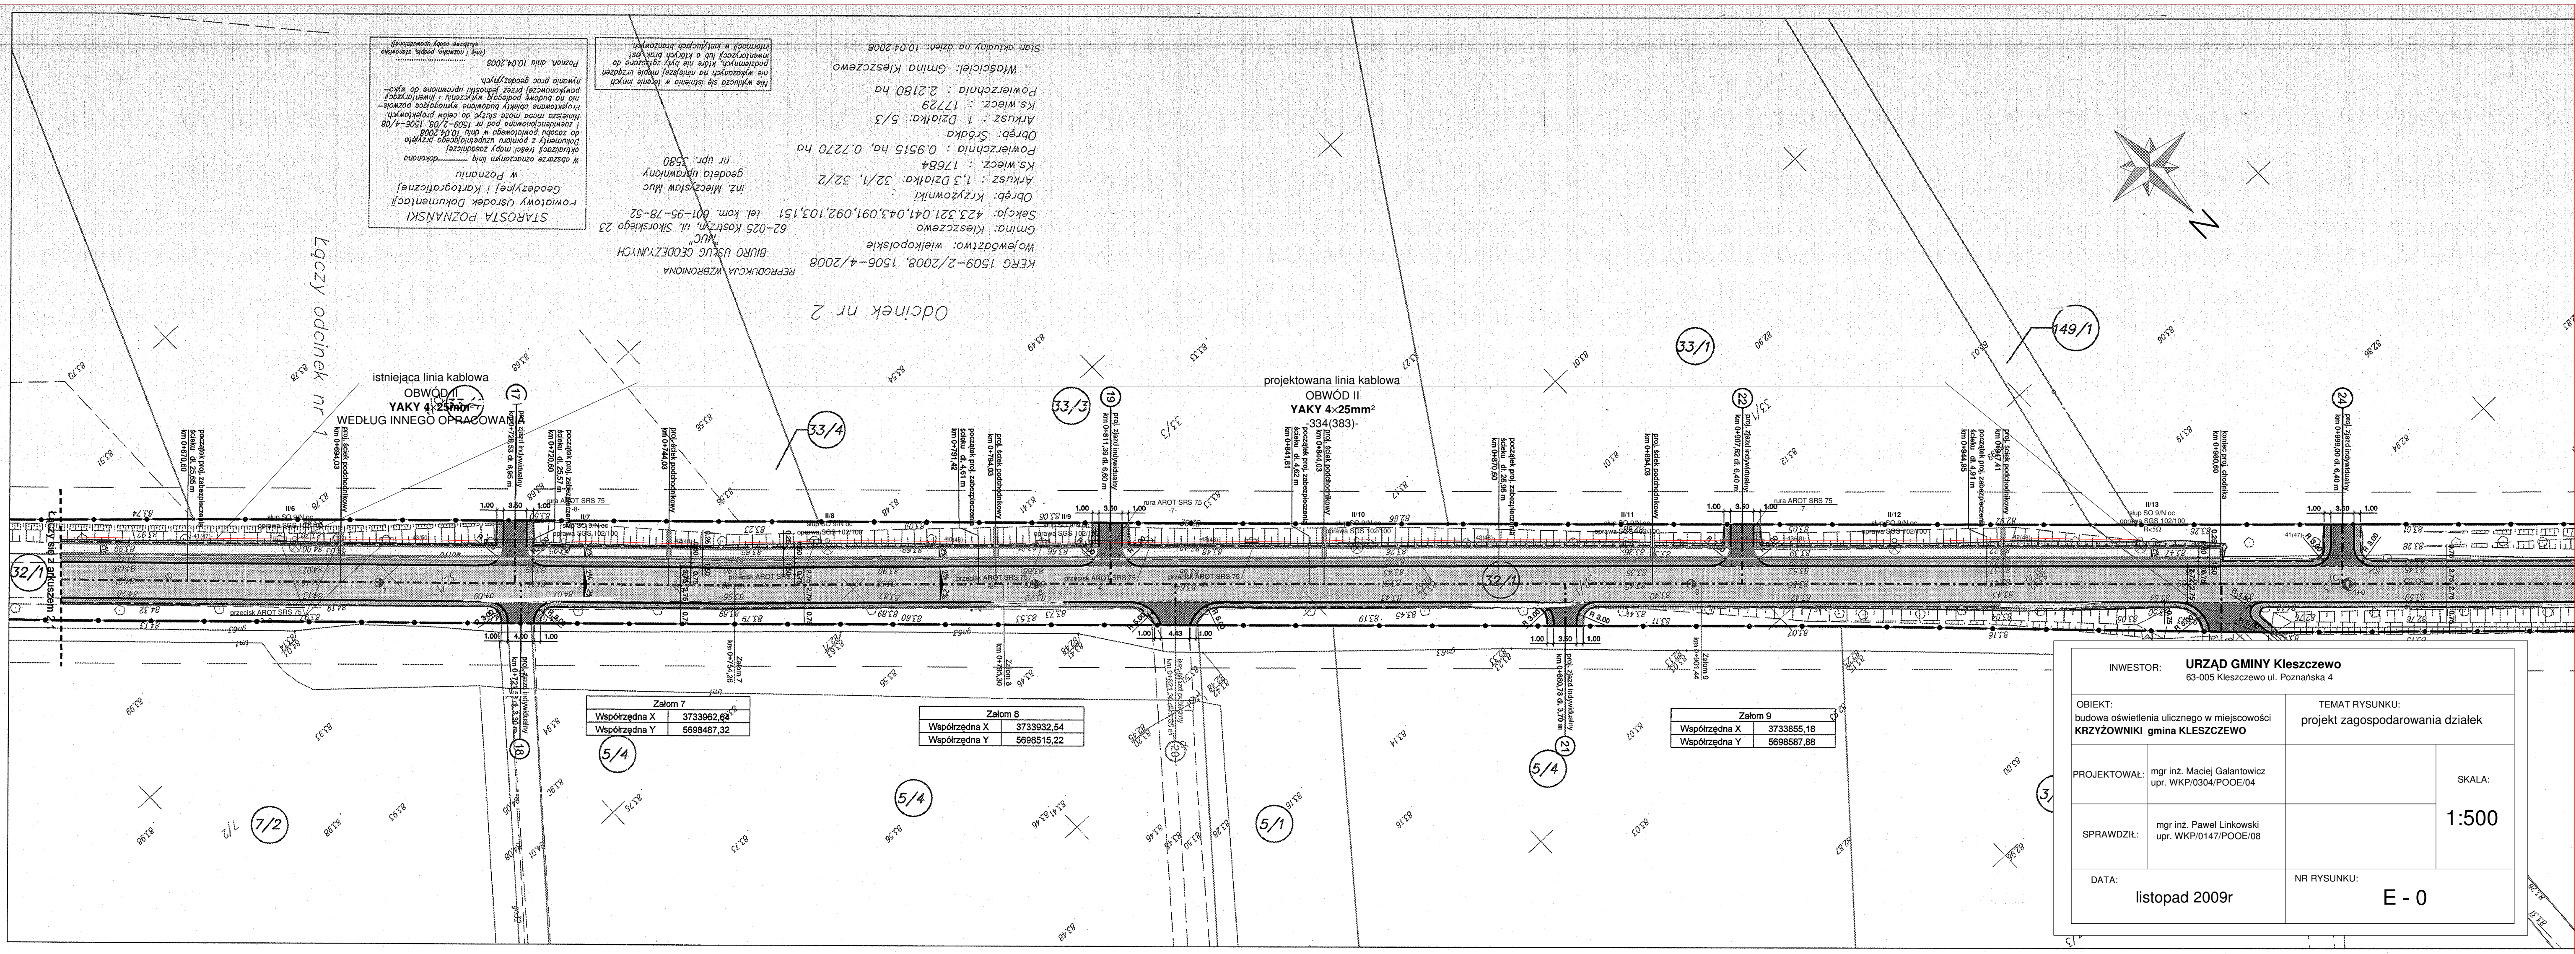

Załom 7	
Współrzędna X	3733962,64
Współrzędna Y	5698487,32

Załom 8	
Współrzędna X	3733932,54
Współrzędna Y	5698515,22

Załom 9	
Współrzędna X	3733855,18
Współrzędna Y	5698587,88

INWESTOR:	**URZĄD GMINY Kleszczewo** 63-005 Kleszczewo ul. Poznańska 4		
OBIEKT: budowa oświetlenia ulicznego w miejscowości **KRZYŻOWNIKI gmina KLESZCZEWO**		TEMAT RYSUNKU: projekt zagospodarowania działek	
PROJEKTOWAŁ:	mgr inż. Maciej Galantowicz upr. WKP/0304/POOE/04		SKALA: 1:500
SPRAWDZIŁ:	mgr inż. Paweł Linkowski upr. WKP/0147/POOE/08		
DATA: listopad 2009r		NR RYSUNKU: E - 0	