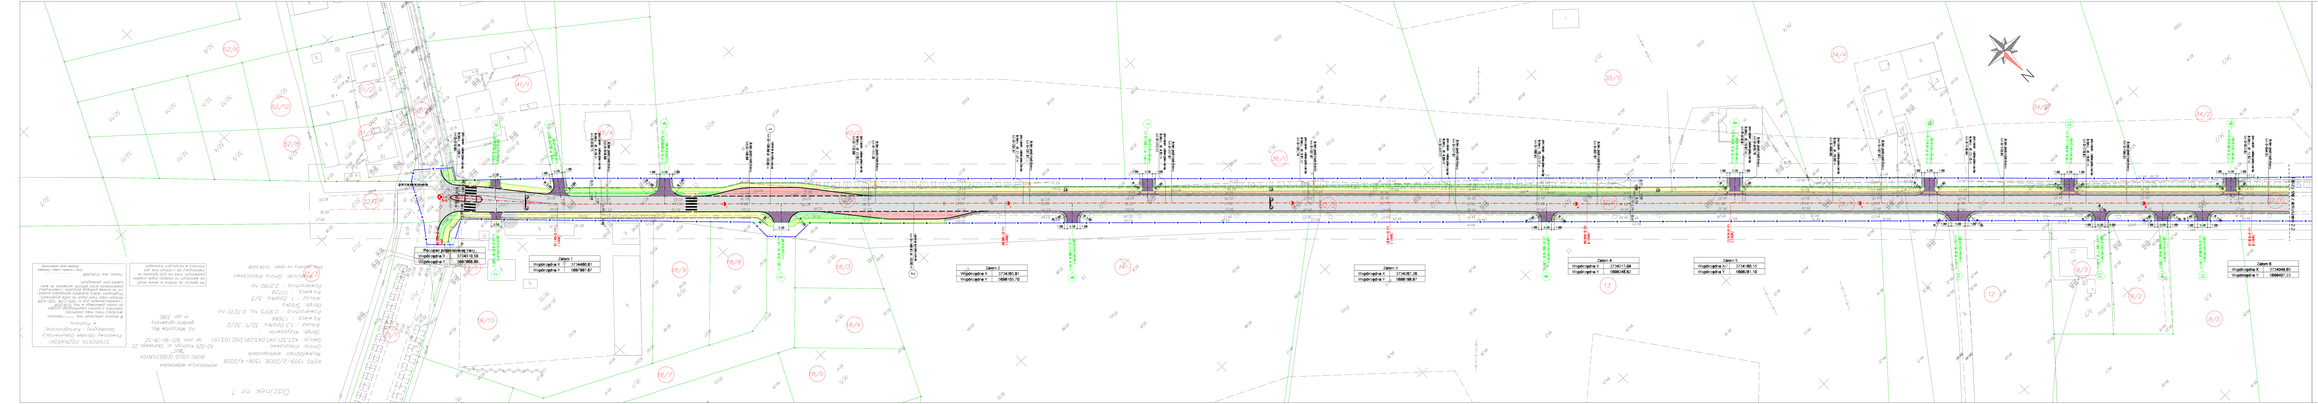

LEGENDA:

- granice opracowania
- granice działek
- linie rozgraniczające
- granice nieruchomości
- krawężnik betonowy 15x30 cm
- krawężnik jezdni
- krawężnik pobocza
- obrzeże chodnikowe 8x30 cm
- ściek korytowy
- ściek podchodnikowy
- skarpy
- linie, granice indywidualne lub publiczne
- 31/4 - numer nieruchomości
- jezdnia o nawierzchni bitumicznej
- zjazdy bitumiczne
- chodnik
- ściek korytowy
- pobocze
- zieleń
- zieleń urządzona

Projektowanie i wykonawstwo dróg
Urząd Gminy w Kleszczewie
ul. Poznańska 4, 62-001 Kleszczewie tel. (0-61) 81 87 81

Projektowanie i wykonawstwo dróg
BIURO USŁUGOWO-HANDLOWE
Adam Chmielewski
62-002 Suchy Las, ul. Armii Krajowej 6 tel. (0-61) 662 12 39

Dokumentacja	PROJEKT WYKONAWCZY
Temat	BUDOWA DROGI GMINNEJ KLESZCZEWO - MIŁOSTOWO - BRZEG - MIŁOSTOWO - KLESZCZEWO (DROGI WOJEWÓDZKIEJ NR 196)
Tytuł Rysunku	PLAN SYTUACYJNY
Data 1:500	październik 2008 Nr rys. 2.1
Projektant	inż. A. Chmielewski
Nr uprawnień	WKP/0031/POOD/08
Opracował	mgr inż. R. Janka
Weryfikator	inż. W. Chmielewski
Nr uprawnień	GP/3403/2004