



PREFABRYKOWANY ŚCIEK PODCHODNIKOWY
"KORYTKOWY" WG KPED 01.31

skala 1:50


SZCZEGÓŁ 2-2

Skala 1:10

PRZEKRÓJ PODŁUŻNY 1 - 1

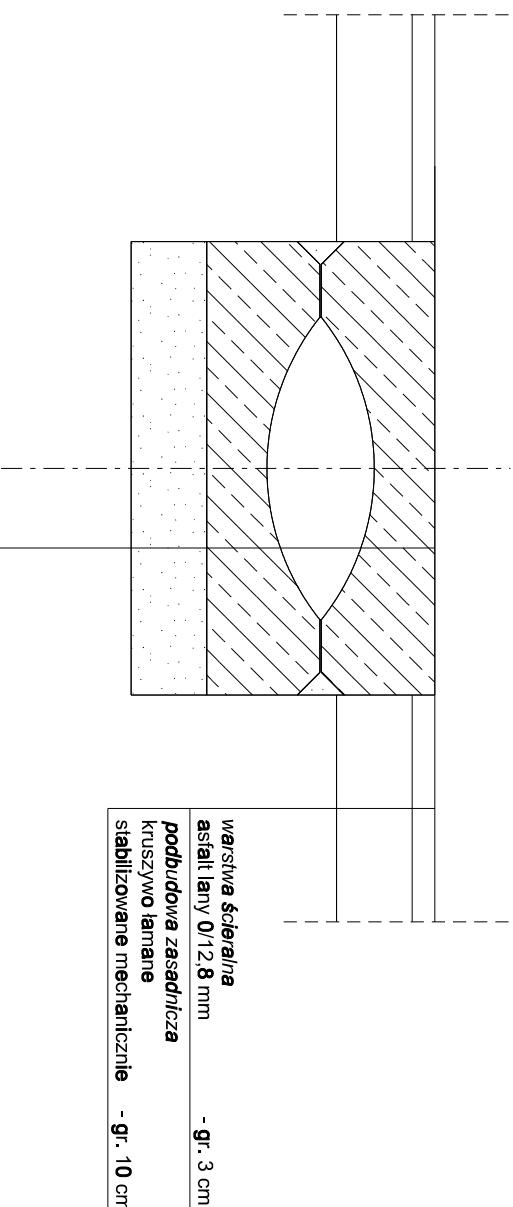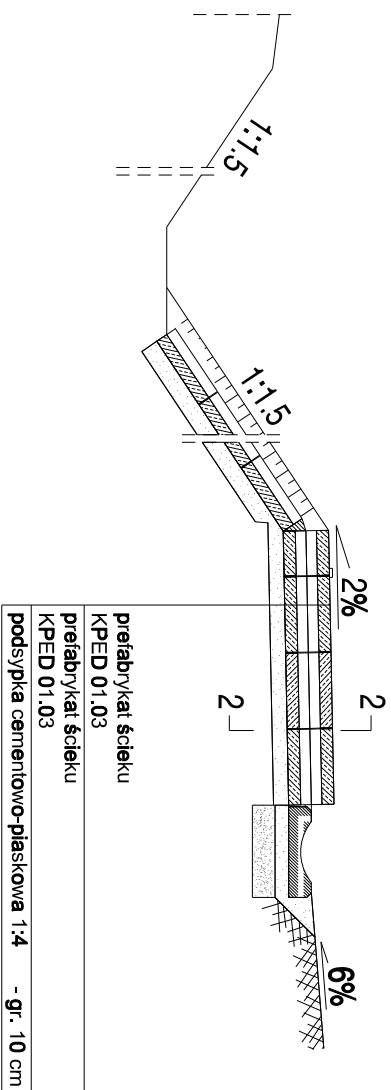

WIDOK Z GÓRY

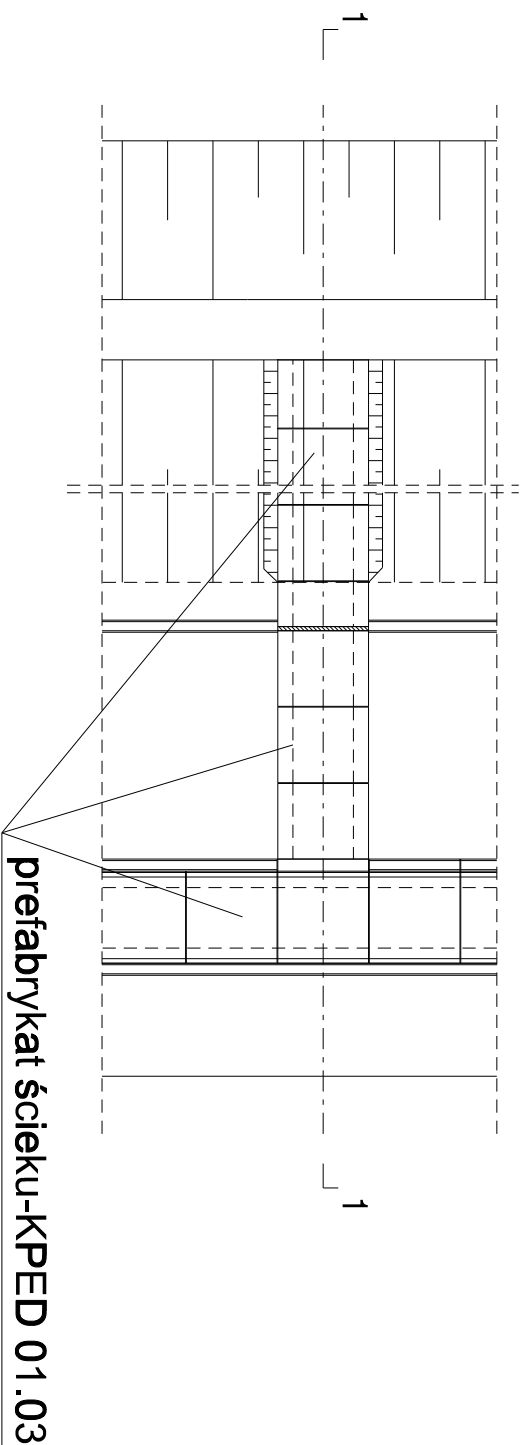

| | |
|---|---|
| ZLECENIODAWCA | |
| Urząd Gminy w Kleszczewie | |
| ul. Poznańska 4, 63-005 Kleszczewo | |
| tel. (0-61) 817-60-07 | |
| JEDNOSTKA PROJEKTOWA | |
| BIURO USŁUGOWO-HANDLOWE Adam Chmielewski | |
| Róża 27a, 62-400 Ślupca | |
| tel. (0-50) 225-84-11 | |
| Dokumentacja | PROJEKT WYKONAWCZY |
| Temat | REMONT DRÓG GMINNEJ NR 329024P NA ODCINKU KRZYŻOWNIKI - ŚRODKA WRAZ Z PRZEBUDOWĄ INFRASTRUKTURY TOWARZYSZĄCEJ |
| Tytuł Rysunku | PRZEKROJE NORMALNE |
| Skala 1:50 lub 1:10 | październik 2008 |
| Projektant | inż. A. Chmielewski |
| Nr uprawnień | WKP/0231/POCD/06 |
| Opracował | mgr inż. R. Jarka |
| Weryfikator | inż. W. Chmielewski |
| Nr uprawnień | |
| GP 7342/2/9/94 | |