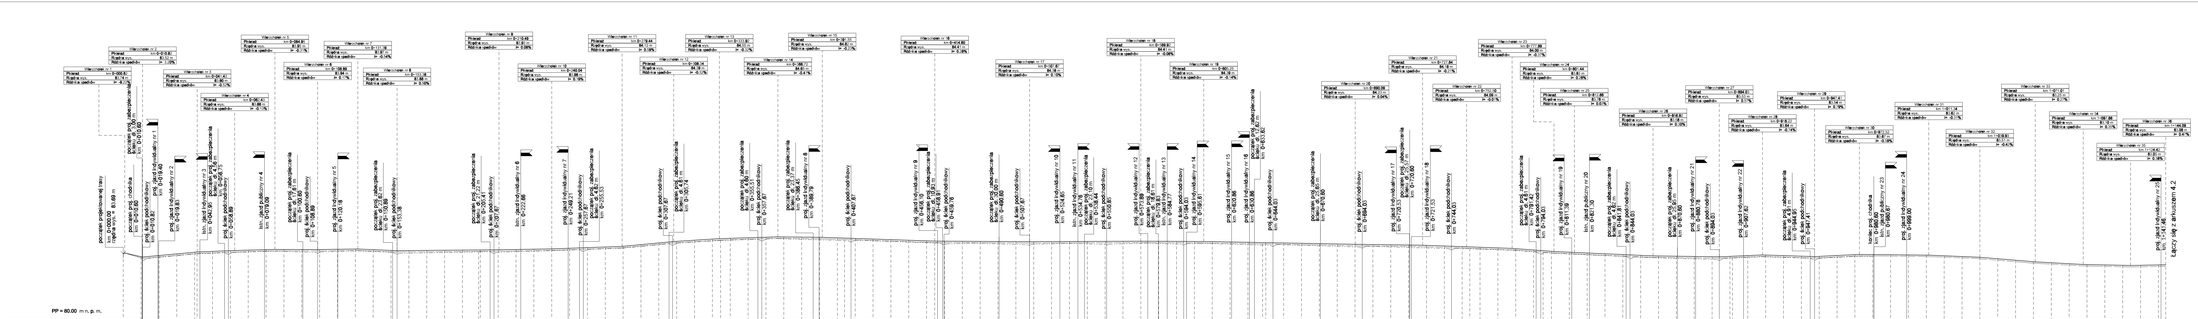


LEGENDA:

- proj. niweleta drogi
- proj. niweleta ścieku korytkowego
- istn. teren
- proj. zjazd indywidualny lub publiczny

| | |
|---|---|
| JEDNOSTKA/OSOBA | *Urząd Gminy w Kleszczewie* ul. Poznańska 4, 63-000 Kleszczewo tel. (0-61) 817-80-07 |
| JEDNOSTKA/OSOBA PROJEKTUJĄCA | *BIURO USŁUGOWO-HANDLOWE Adam Chmielewski* Rdza 17a, 63-400 Ostrów tel. (0-62) 733-84-11 |
| *Dokumentacja* | PROJEKT WYKONAWCZY |
| *Temat* | BUDOWA DROGI GMINNEJ NR 109624P NA ODCINKU WILCZYKOŁY - BRODKA WRAZ Z PRZEBUDOWĄ INFRASTRUKTURY TOWARZYSZĄCEJ |
| *Tytuł Rysunku* | PROFIL PODŁUŻNY |
| *Skala* 1:1000/1000 | *październik 2008* Nr tys. *4.1* |
| *Projektant* | *Inż. A. Chmielewski* |
| Nr uprawnień | WKP/0031/POOO/06 |
| *Opracował* | *mgr Inż. R. Jarka* |
| *Weryfikator* | *Inż. W. Chmielewski* |
| Nr uprawnień | GP/7342/219/94 |