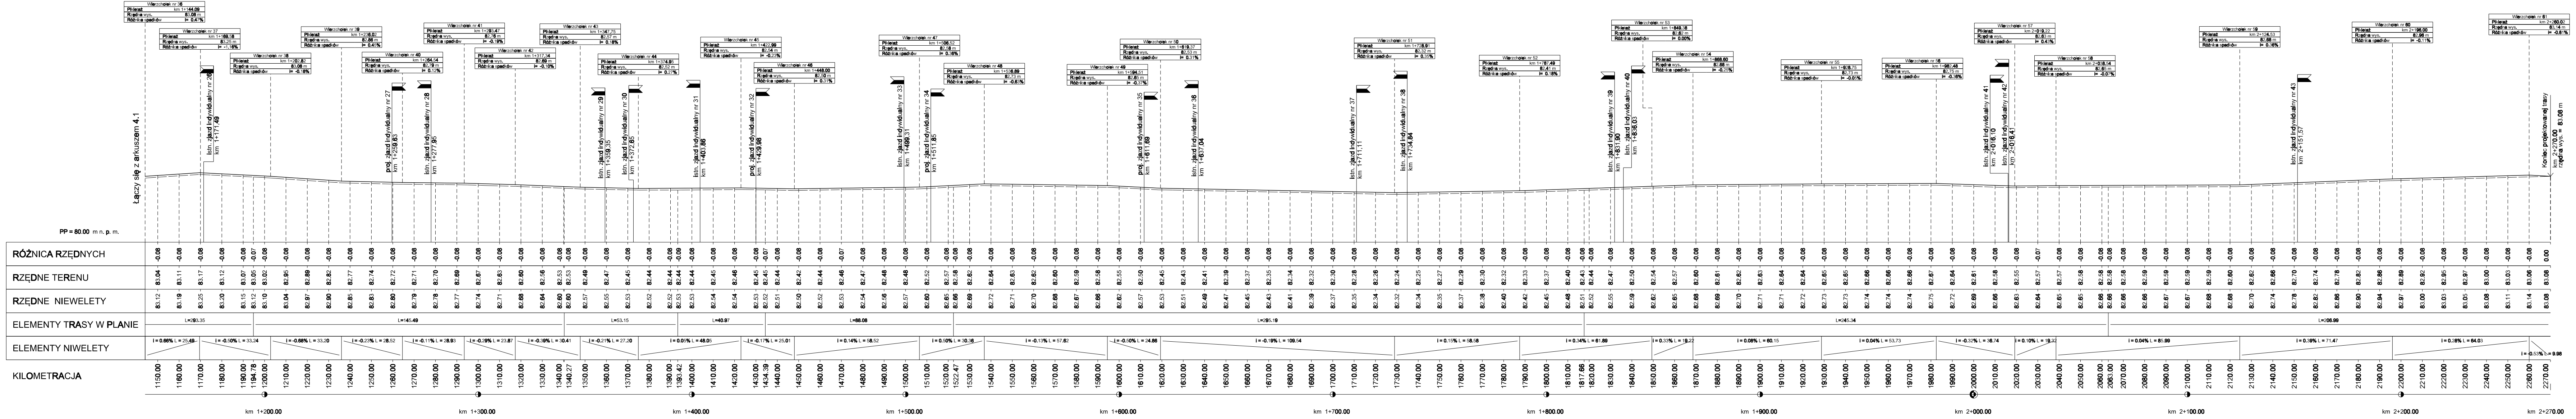
Łączy się z arkuszem 4.1
PP = 80.00 m n. p. m.
RÓŻNICA RZĘDNYCH
RZĘDNE TERENU
RZĘDNE NIWELETY
ELEMENTY TRASY W PLANIE
ELEMENTY NIWELETY
KILOMETRACJA
istn. zjazd indywidualny nr 26 km 1+171,49
proj. zjazd indywidualny nr 27 km 1+259,63
istn. zjazd indywidualny nr 28 km 1+277,95
istn. zjazd indywidualny nr 29 km 1+359,35
istn. zjazd indywidualny nr 30 km 1+372,85
istn. zjazd indywidualny nr 31 km 1+403,86
proj. zjazd indywidualny nr 32 km 1+429,98
istn. zjazd indywidualny nr 33 km 1+499,31
proj. zjazd indywidualny nr 34 km 1+511,85
proj. zjazd indywidualny nr 35 km 1+611,69
istn. zjazd indywidualny nr 36 km 1+637,04
istn. zjazd indywidualny nr 37 km 1+711,11
istn. zjazd indywidualny nr 38 km 1+734,84
istn. zjazd indywidualny nr 39 km 1+831,90
istn. zjazd indywidualny nr 40 km 1+836,03
istn. zjazd indywidualny nr 41 km 2+016,10
istn. zjazd indywidualny nr 42 km 2+016,41
istn. zjazd indywidualny nr 43 km 2+151,57
Koniec projektowanej trasy km 2+270,00 rzędna wys. = 83,08 m
km 1+200.00
km 1+300.00
km 1+400.00
km 1+500.00
km 1+600.00
km 1+700.00
km 1+800.00
km 1+900.00
km 2+000.00
km 2+100.00
km 2+200.00
km 2+270.00

LEGENDA:

───	**- proj. niweleta**
- - -	**- istn. teren**
⚑	**- proj. zjazd indywidualny lub publiczny**

ZLECENIODAWCA

Urząd Gminy w Kleszczewie

ul. Poznańska 4, 63-005 Kleszczewo tel. (0-61) 817-60-07

JEDNOSTKA PROJEKTOWA

BIURO USŁUGOWO-HANDLOWE
Adam Chmielewski

Róża 27a, 62-400 Słupca tel. (0-50) 225-84-11

Dokumentacja	PROJEKT WYKONAWCZY	
Temat	REMONT DROGI GMINNEJ NR 329024P NA ODCINKU KRZYŻOWNIKI - ŚRODKA WRAZ Z PRZEBUDOWĄ INFRASTRUKTURY TOWARZYSZĄCEJ	
Tytuł Rysunku	PRZEKRÓJ PODŁUŻNY	
Skala 1:100/1000	październik 2008	Nr rys. 4.2
Projektant	inż. A. Chmielewski	
Nr uprawnień	WKP/0231/POOD/06	
Opracował	mgr inż. R. Jarka	
Weryfikator	inż. W. Chmielewski	
Nr uprawnień	GP 7342/219/94	