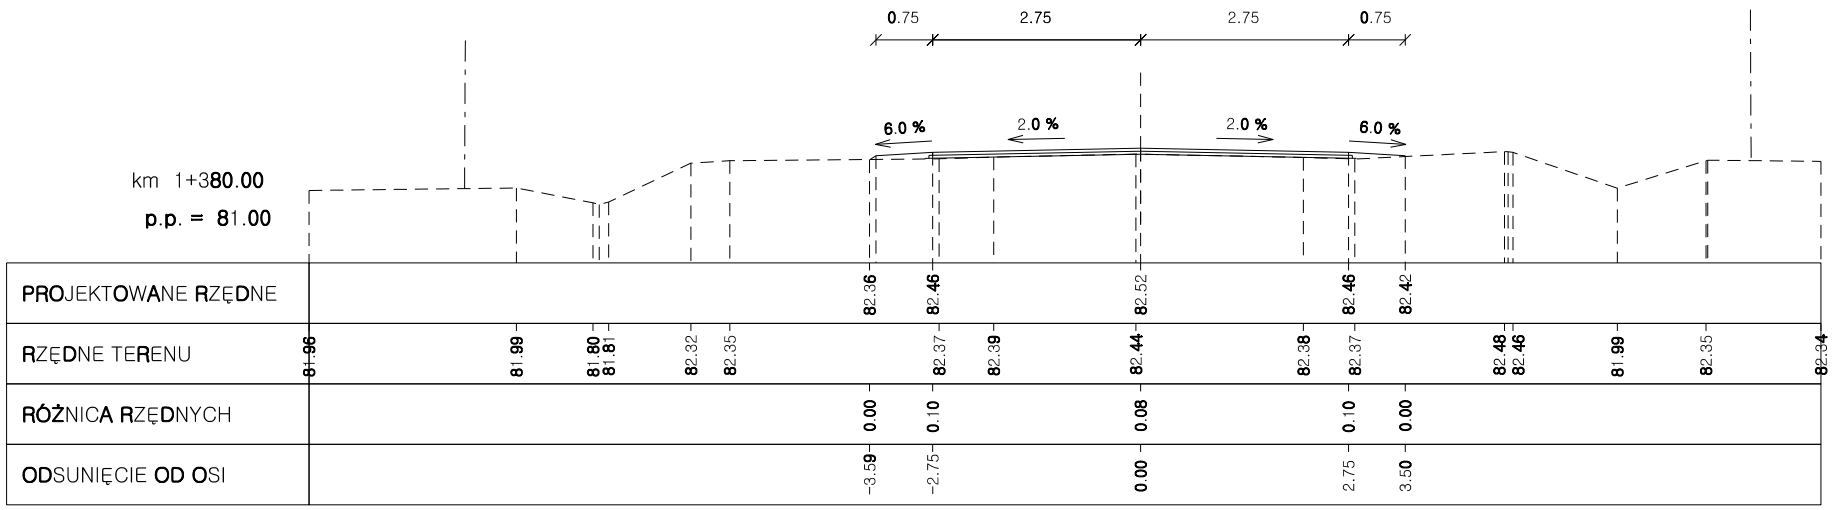
0.75
2.75
2.75
0.75
6.0 %
2.0 %
2.0 %
6.0 %
km 1+380.00
p.p. = 81.00

| | | |