



SCHEAMT STUDNI Z DMUCHAWAMI
SKALA 1:25

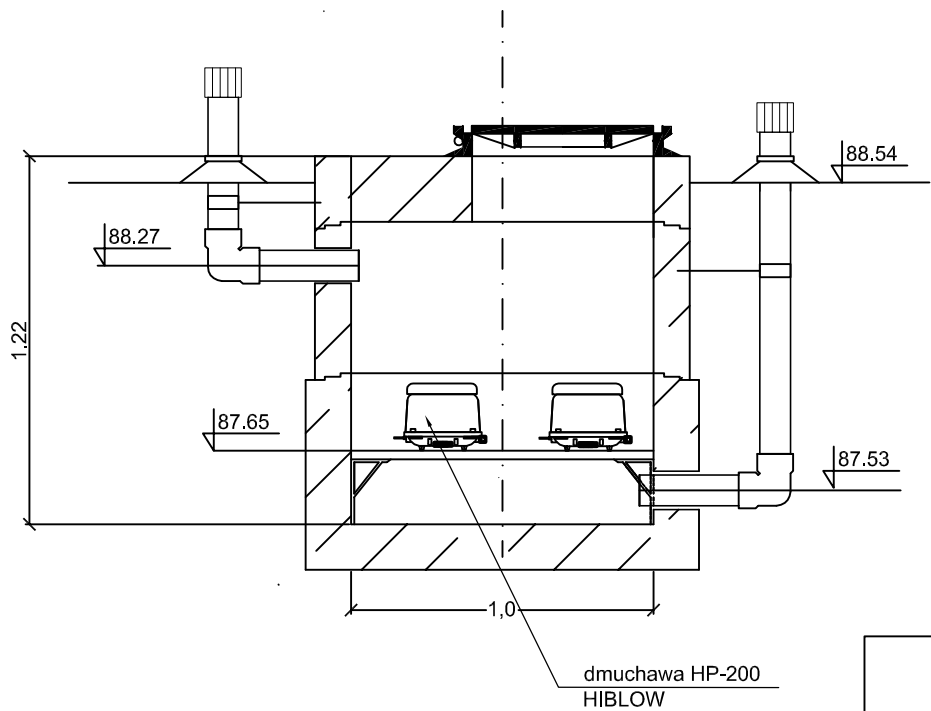

DENNICA Z DYFUZORAMI
SKALA 1:25

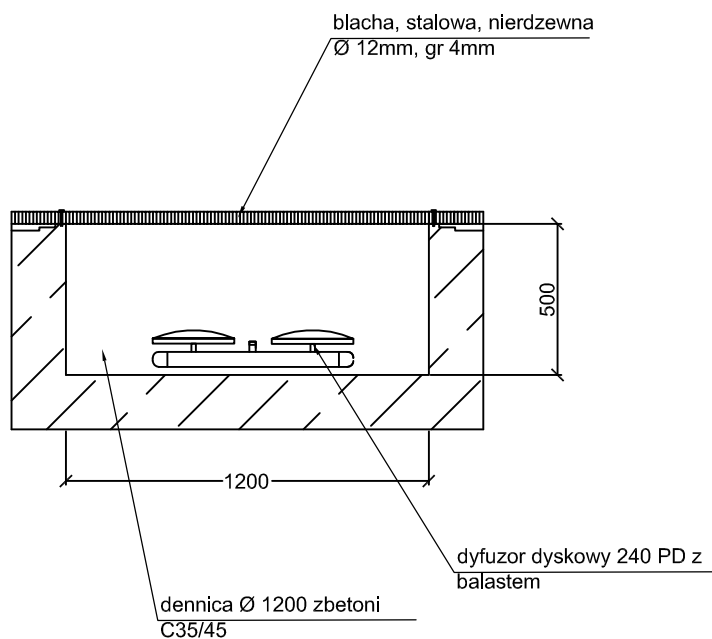

PRZEDSIĘBIORSTWO INŻYNIERYJNO - BUDOWLANE				Zadanie inwestycyjne: Remont stawów parkowych z uzyskaniem dopływu wody ze źródeł naturalnych wraz z urządzeniami napowietrzającymi staw w m. Kleszczewo			
MELIOPOZ				Adres obiektu: Dworski Park, m. Kleszczewo			
Projektował:	Imię i nazwisko:	Nr upr.:	Data:	Podpis:	Obiekt: Stawy Parkowe		
Opracował:	J. Balcerowicz		03.2009 r.				
Treść rys.:	M. Wiśniewski		03.2009 r.				
Schemat studni z dmuchawami i dennicy z dyfuzorami				Skala:	1:25	Nr rys.:	7.