


SCHEAMT SYSTEMU FILTRACYJNEGO - STAW W KLESZCZEWIE
SKALA 1:25

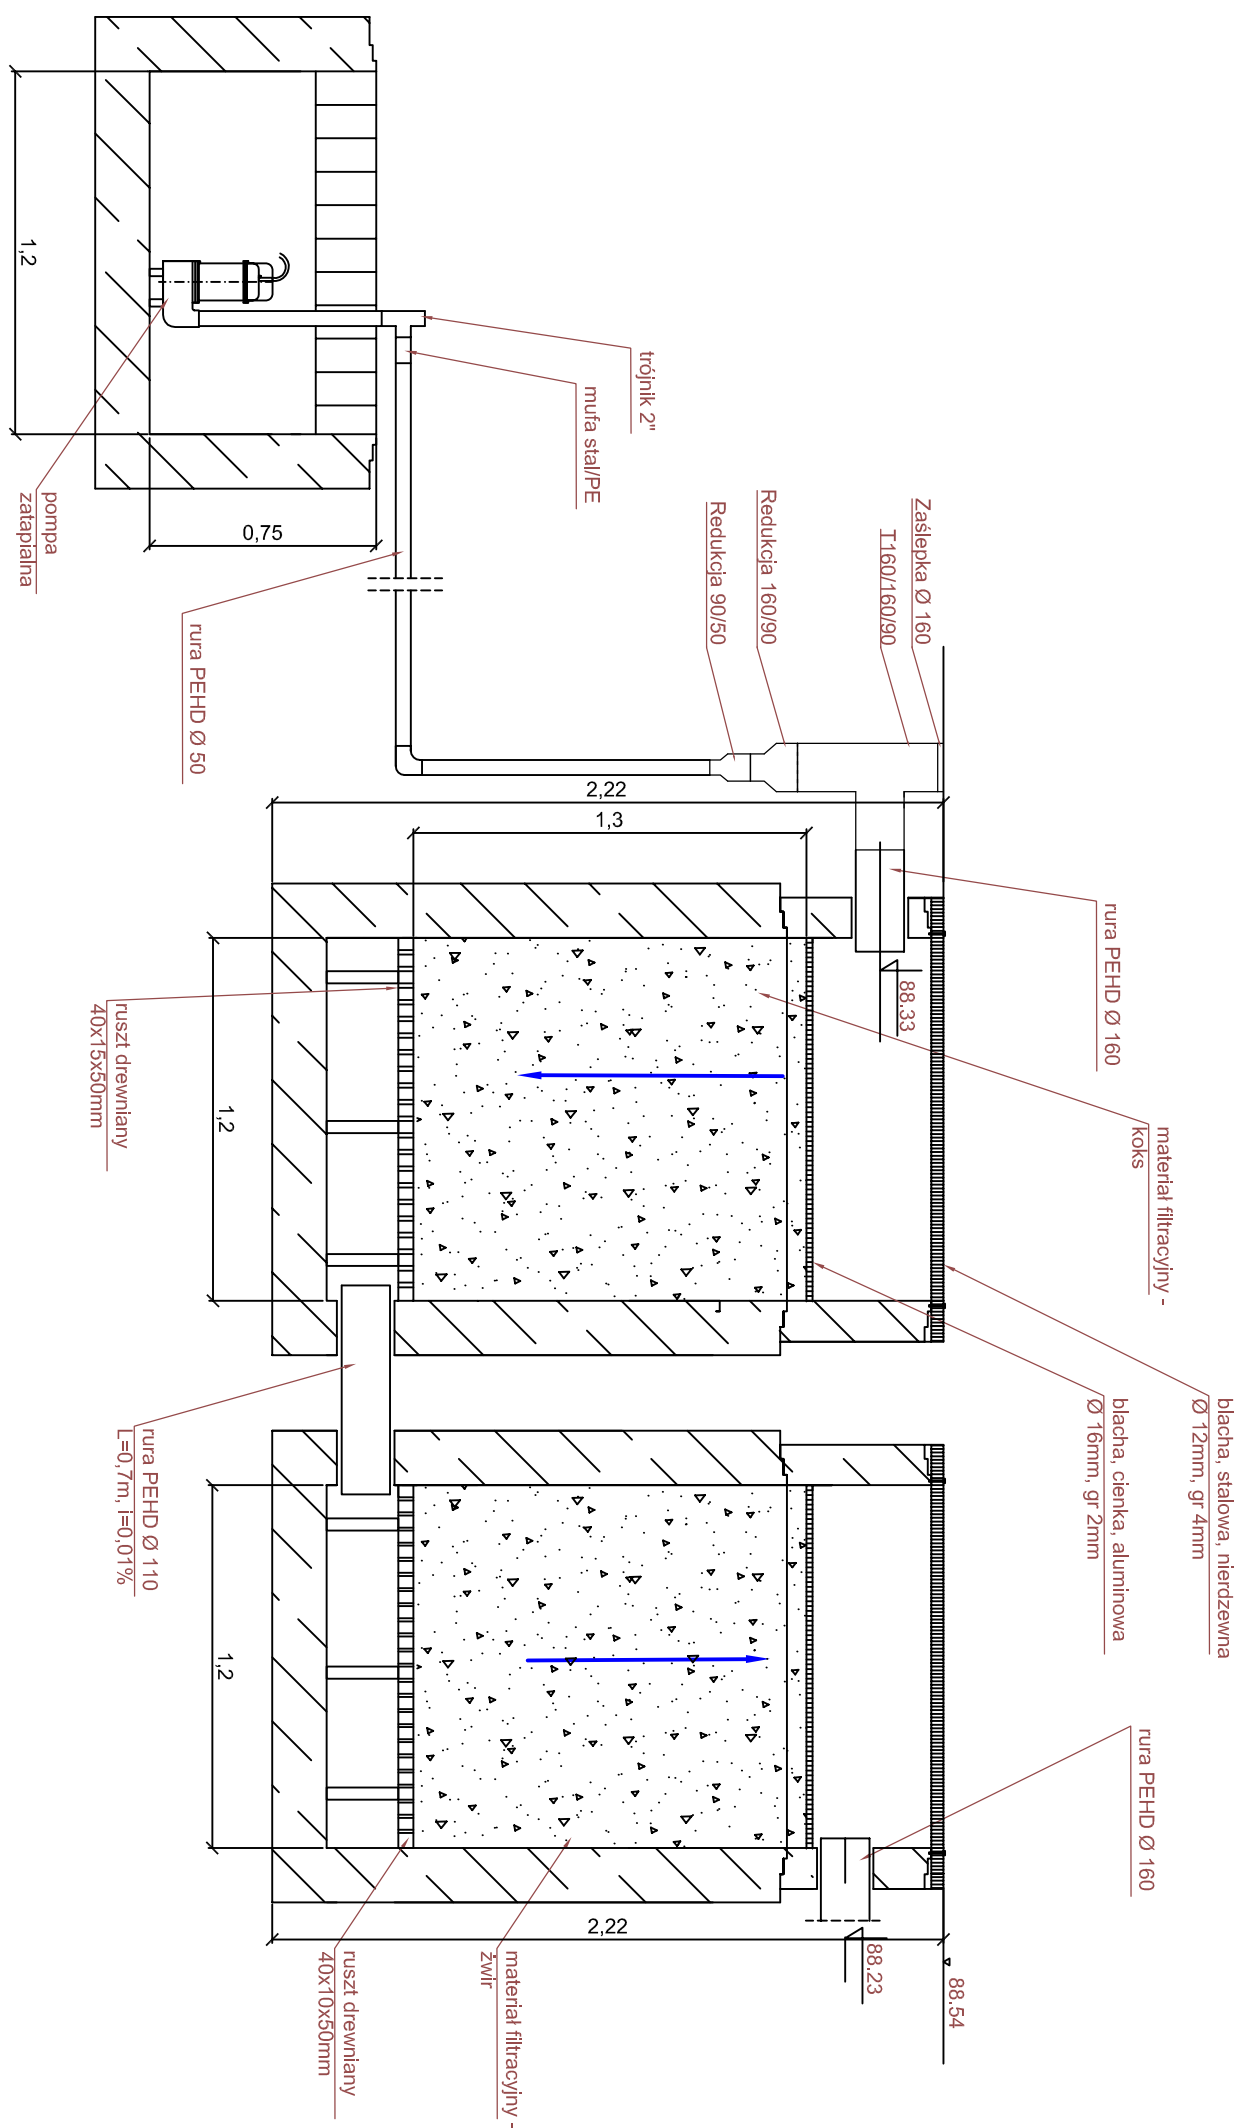

PRZEDSIĘBIORSTWO INŻYNIERYJNO - BUDOWLANE MELIOPOZ					Zadanie inwestycyjne: Remont stawów parkowych z uzyskaniem dopływu wody ze źródeł naturalnych wraz z urządzeniami napowietrzającymi staw w m. Kleszczewo		
					Adres obiektu: Dworski Park, m. Kleszczewo		
	Imię i nazwisko:	Nr upr.:	Data:	Podpis:	Objekt: Stawy Parkowe		
Opracował:	J. Bałecrowicz		03.2009 r.				
Sprawdził:	M. Wiśniewski		03.2009 r.				
Treść rys.:					Skala:		Nr rys.:
Schemat systemu filtracyjnego					1:25		6.