od km 0+000,00 do km 0+020,00
skala 1:50

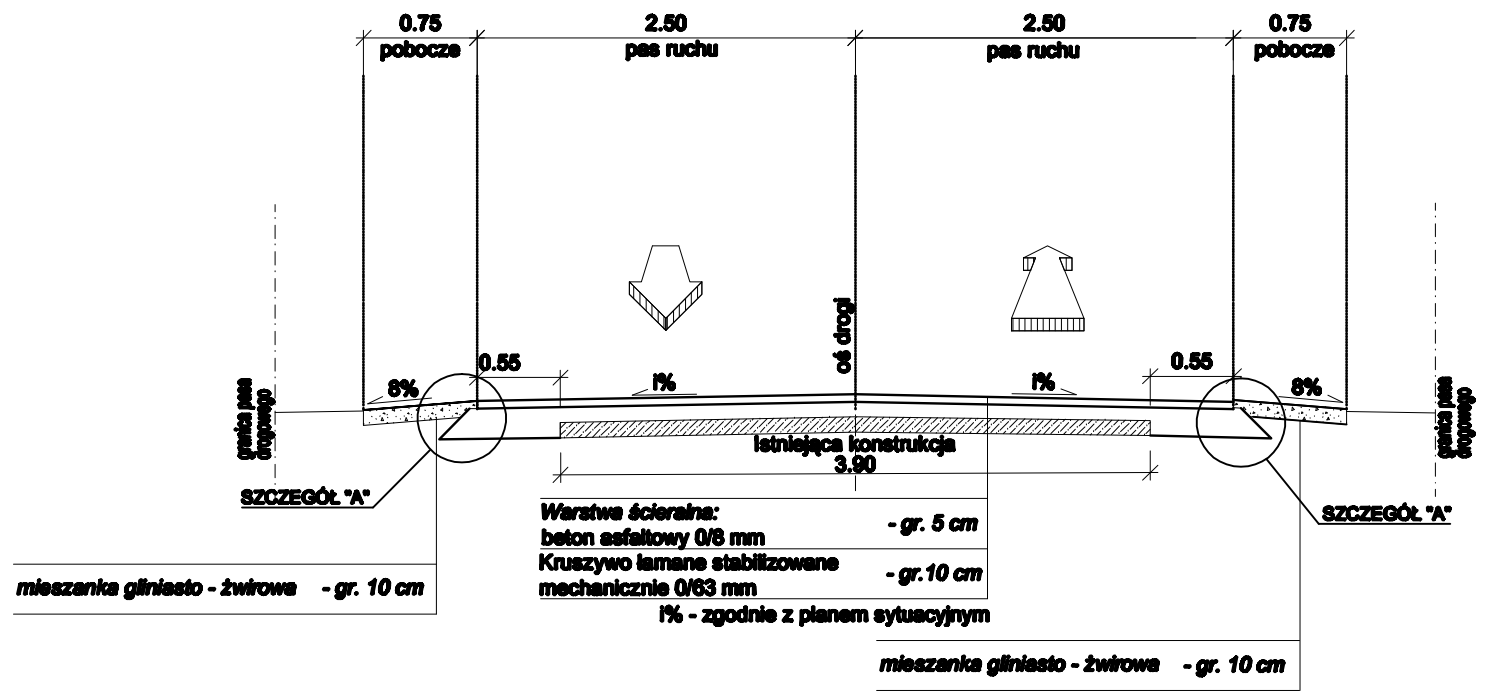

od km 0+020,00 do km 0+260,00
skala 1:50

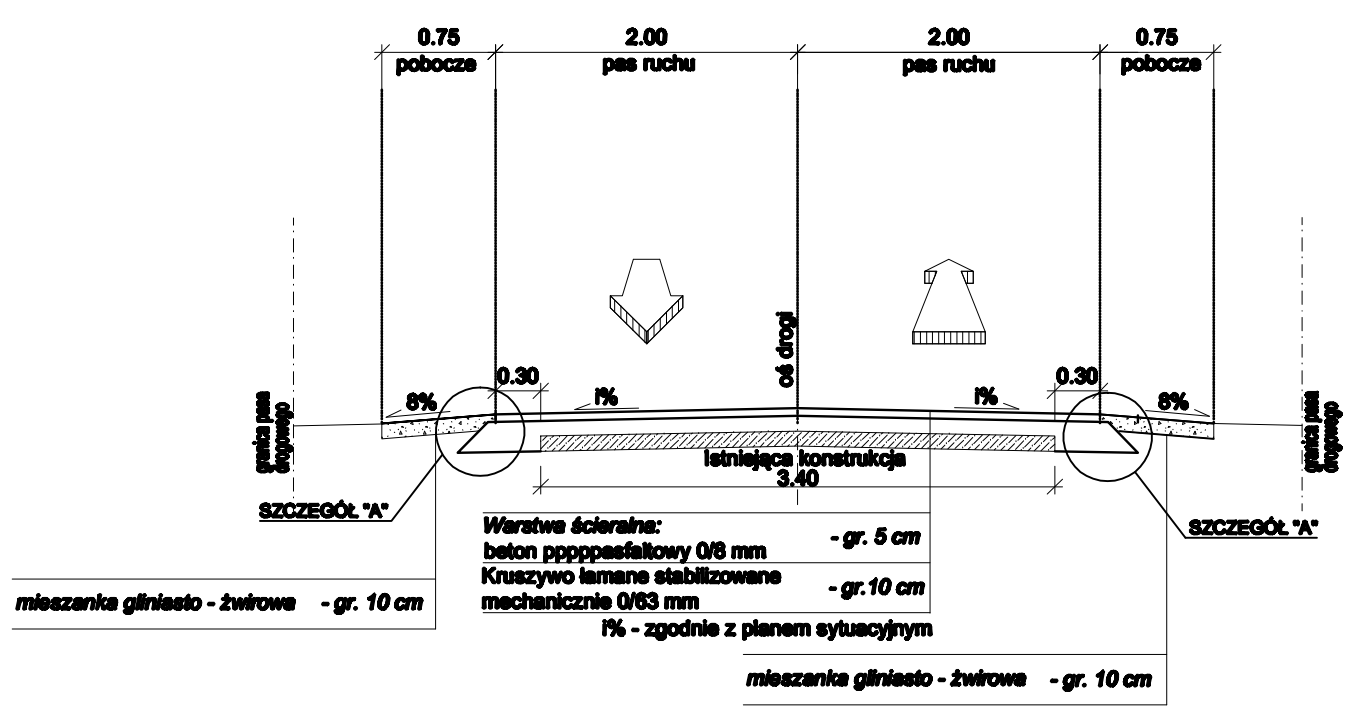

od km 0+260,00 do km 0+340,00
skala 1:50

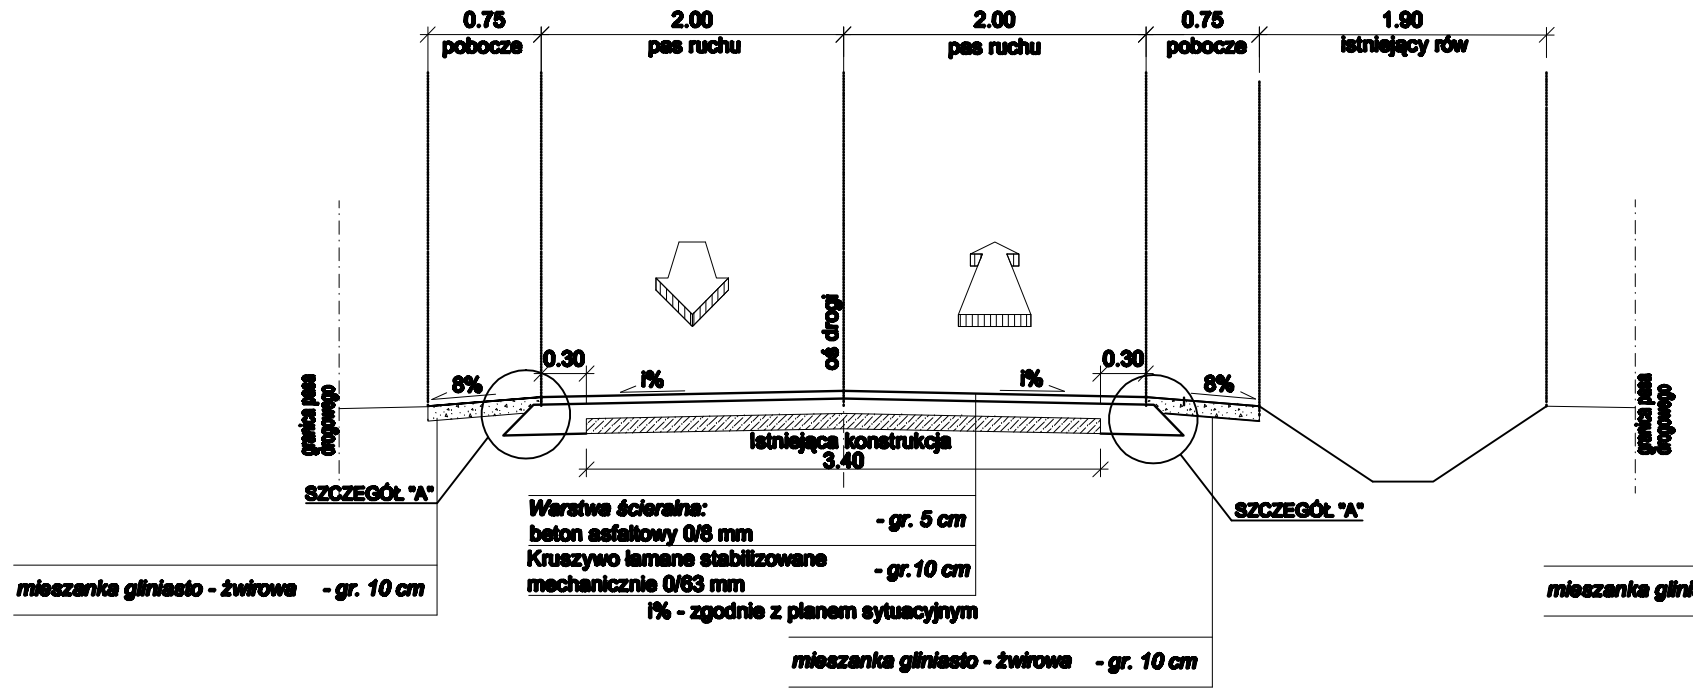

od km 0+340,00 do km 0+690,00
skala 1:50

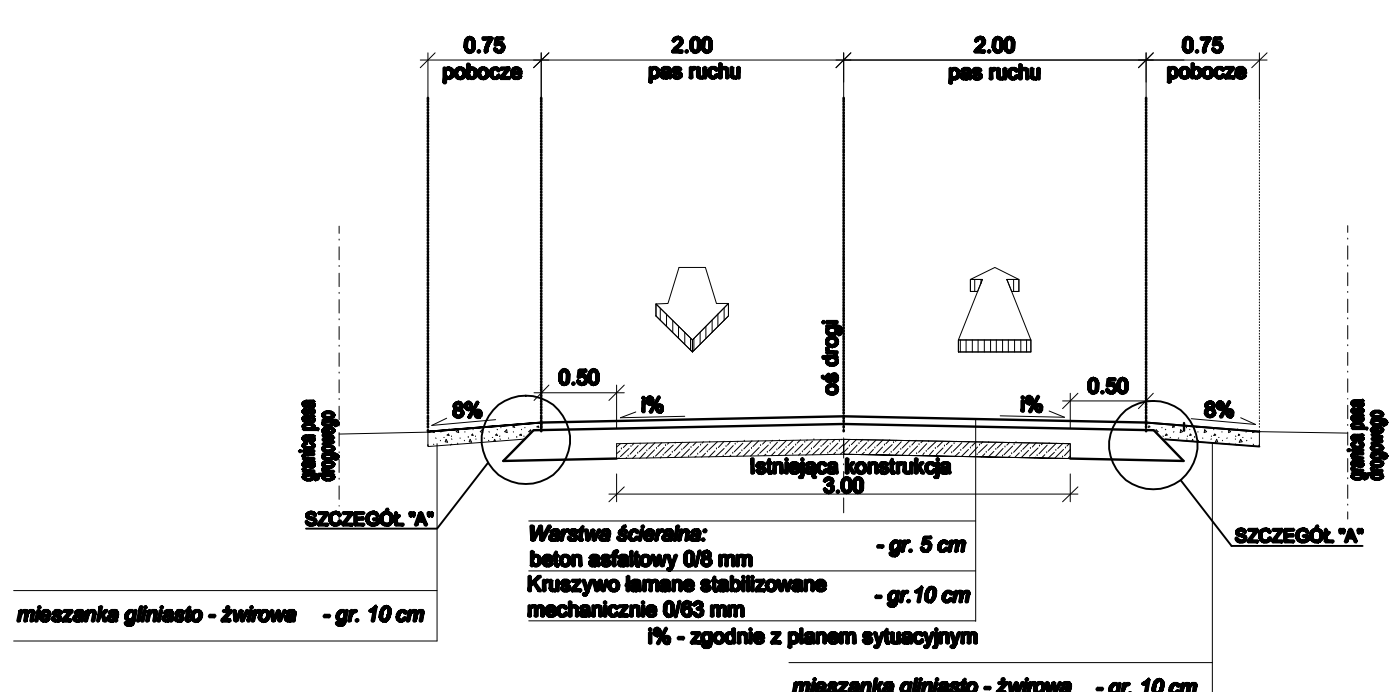

od km 0+690,00 do km 0+852,62
skala 1:50

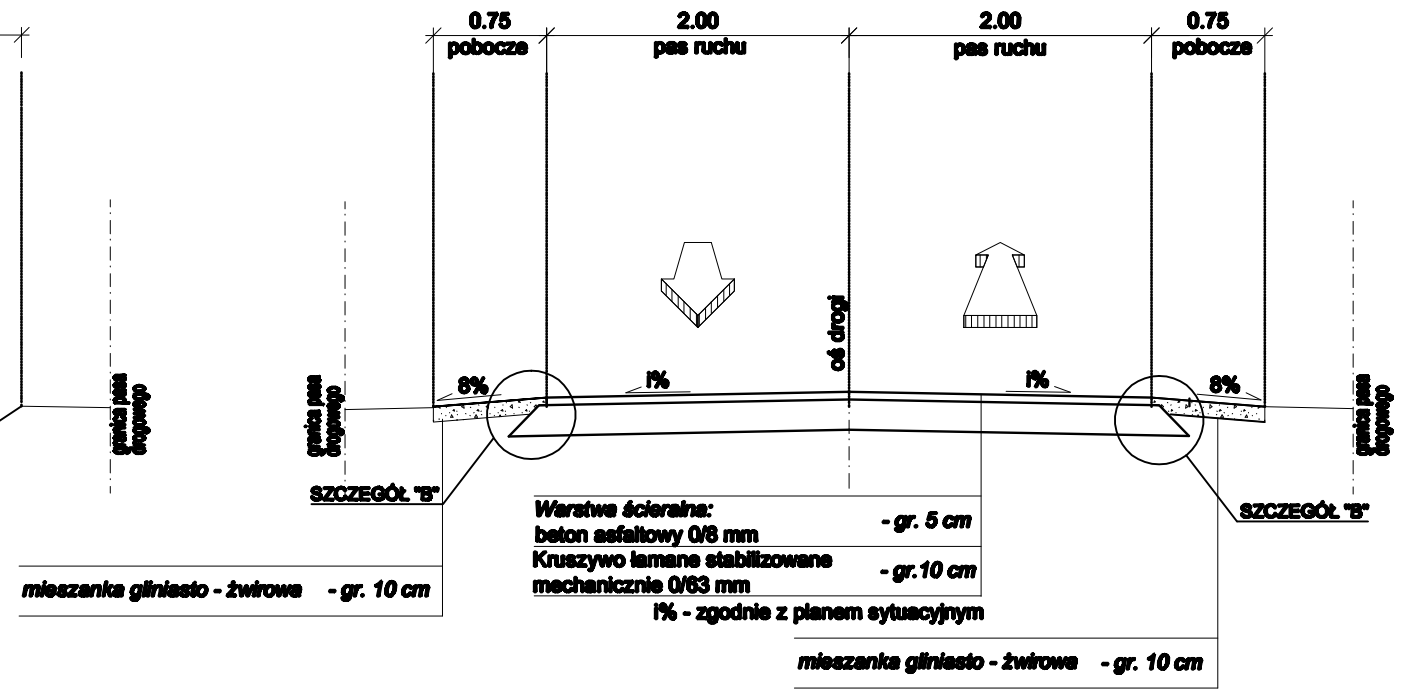

SZCZEGÓŁY KONSTRUKCYJNE – LEGENDA

1	Warstwa ścieralna, beton asfaltowy 0/8 mm – gr. 5 cm
2	Kruszywo łamane, stabilizowane mechanicznie gr. – 10 cm
3	Mieszanka gliniasto – żwirowa gr. 10 cm
4	Istniejąca konstrukcja

SZCZEGÓŁ "A"
skala 1:10

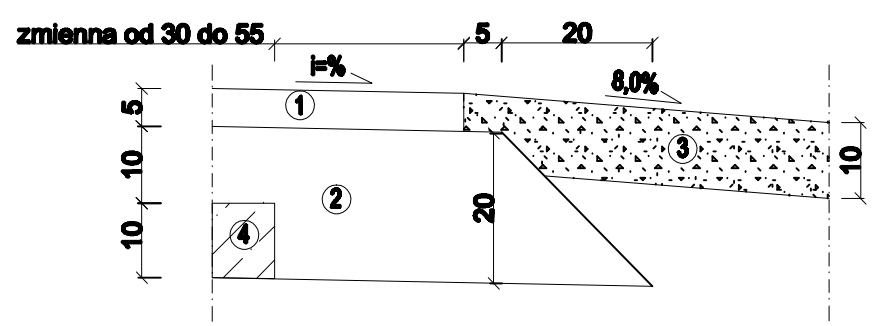

SZCZEGÓŁ "B"
skala 1:10

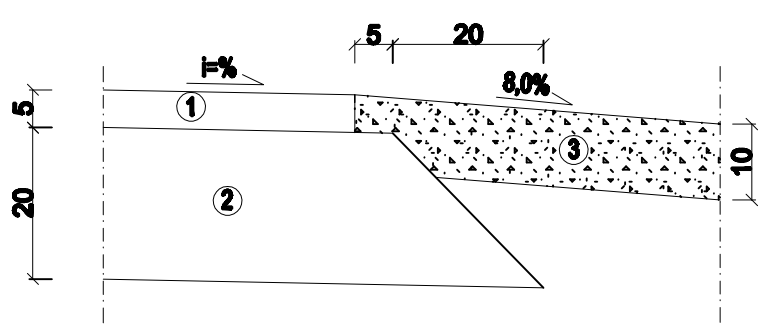

jednostka projektowa	BIURO USŁUGOWO-HANDLOWE Adam Chmielewski 62-400 Słupca, Róża 27 a, Tel. +48 (0-50) 140-59-18 email: biuro.chmielewski@op.pl			
	PRAWA AUTORSKIE ZASTRZEŻONE COPY RIGHTS RESERVED Przedmiotowy projekt chroniony jest prawem autorskim zgodnie z art. 1 Ustawy o Prawie Autorskim i Prawach Pokrewnych z dnia 4 lutego 1994 r. (dz. U. nr 24 poz. 83)			
zadanie	PRZEBUDOWA DROGI GMINNEJ W m. MARKOWICE (działka nr 12) DŁUGOŚCI 852,62 m.			
obiekt	Droga gminna , klasa D, KR 1, prędkość projektowa 30km/h			
adres	droga gminna od km 0+000.00 do km 0+852,62			
Inwestor	Gmina Kleszczewo ul. Poznańska 4, 62-005 Kleszczewo tel.: (0-61) 817-00-17			
rysunek	PRZEKROJE NORMALNE			
projektant	inż. Adam Chmielewski			podpis
	WKP/0231/POOD/06			
opracował	Mateusz Antkowiak			podpis
opracował	Tomasz Zywert			podpis
stadium	branża	skala	data	nr rysunku
Materiały do zgłoszenia zamiaru robót budowlanych	Drogowa	1:10 1:50	06.2010	3.0