


SZCZEGÓŁ KONSTRUKCJI ZJAZDU

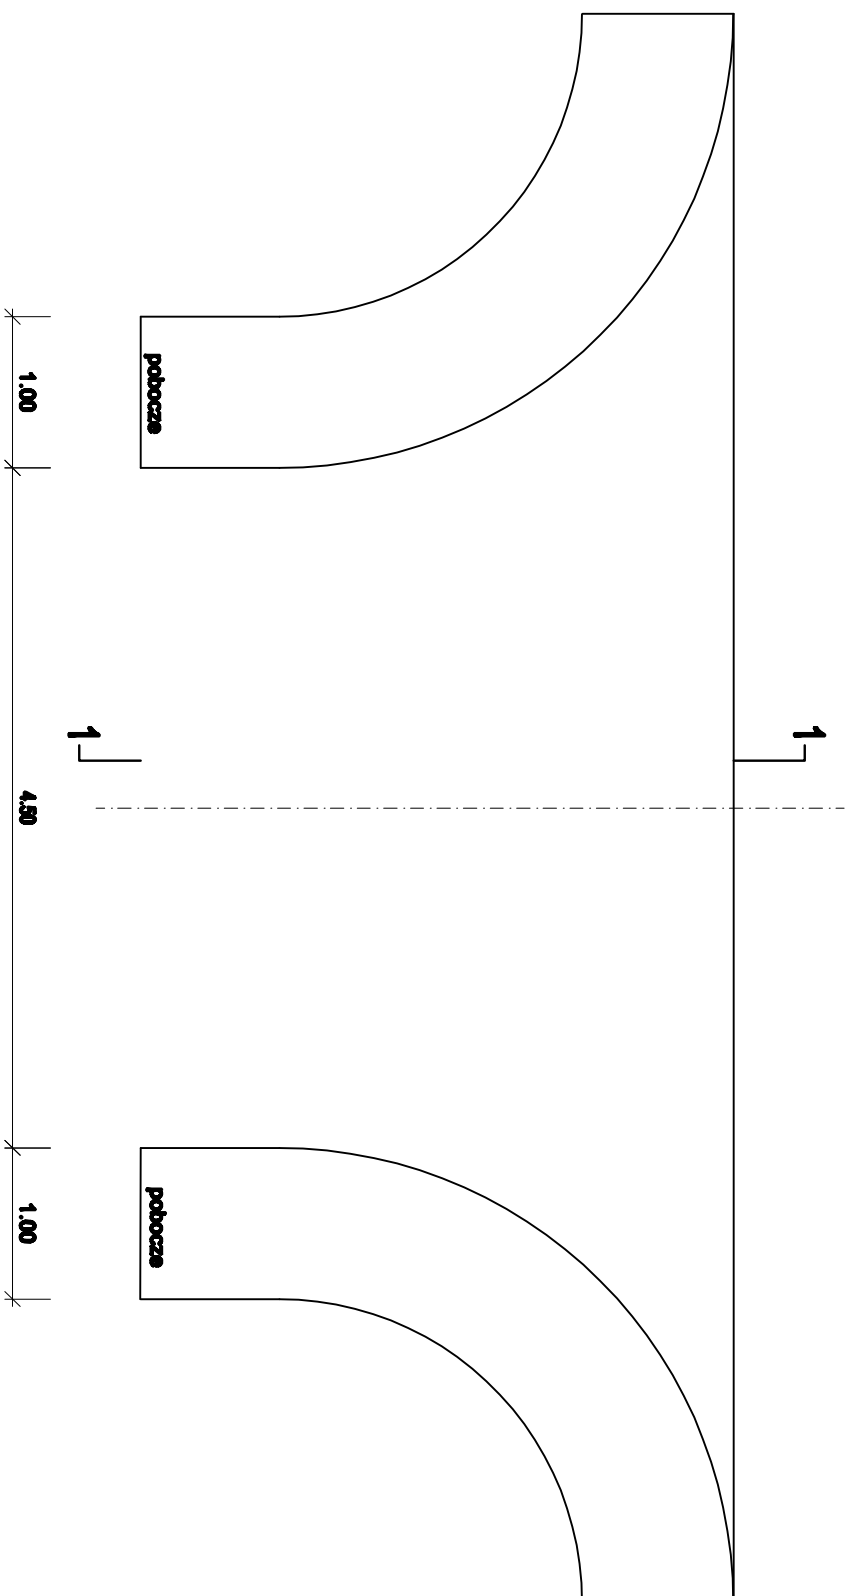

PRZEKRÓJ 1 - 1

<p>Wierstowne ścierniwo:</p> <p>beton szlusty 0/8 mm</p> <p>Kruszywo łamane stabilizowane mechanicznie 0/63 mm</p>	<p>- gr. 5 cm</p> <p>- gr. 15 cm</p>
---	--

jednostka projektowa	BIURO USŁUGOWO-HANDLOWE Adam Chmielewski 62-400 Suropca, Rzeka 27 a, Tel. +48 (0-60) 140-56-18 email: biuro.chmielewski@op.pl			
	PRÁWA AUTORSKE ZASTRZEŻONE. COPY RIGHTS RESERVED Projekt stworzony jest programem autorskim zgodnie z art. 1 Ustawy o Prawie Autorskim i Prawach Pokrewnych z dnia 4 lipca 1984 r. (Dz. U. nr 34 poz. 65)			
zamówienie	PRZEBUDOWA DROGI GMINNEJ W m. MARKOWICE (kibala nr 12) DLUGOŚĆ 852,82 m.			
obiekty	Droga gminna, Klasa D, KR 1, przedział projektowa 30m+rh			
adres	droga gminna od km 0+000,00 do km 0+852,82			
inwestor	Gmina Kieaszczewo ul. Poznańska 4, 61-005Kieaszczewo tel. (0-61) 817-80-17			
rynnek	PRZEBUDOWA NORMALNE			
projektant	inż. Adam Chmielewski	podpis		
	WKP/0231/POOD/08			
opracował	Mateusz Antkowiak	podpis		
opracował	Tomasz Zywiert	podpis		
studium	branża	skala	data	nr rysunku
Materiały do zgłoszenia zamiaru robót budowlanych	Drogonia	1:50	08.2010	3.1