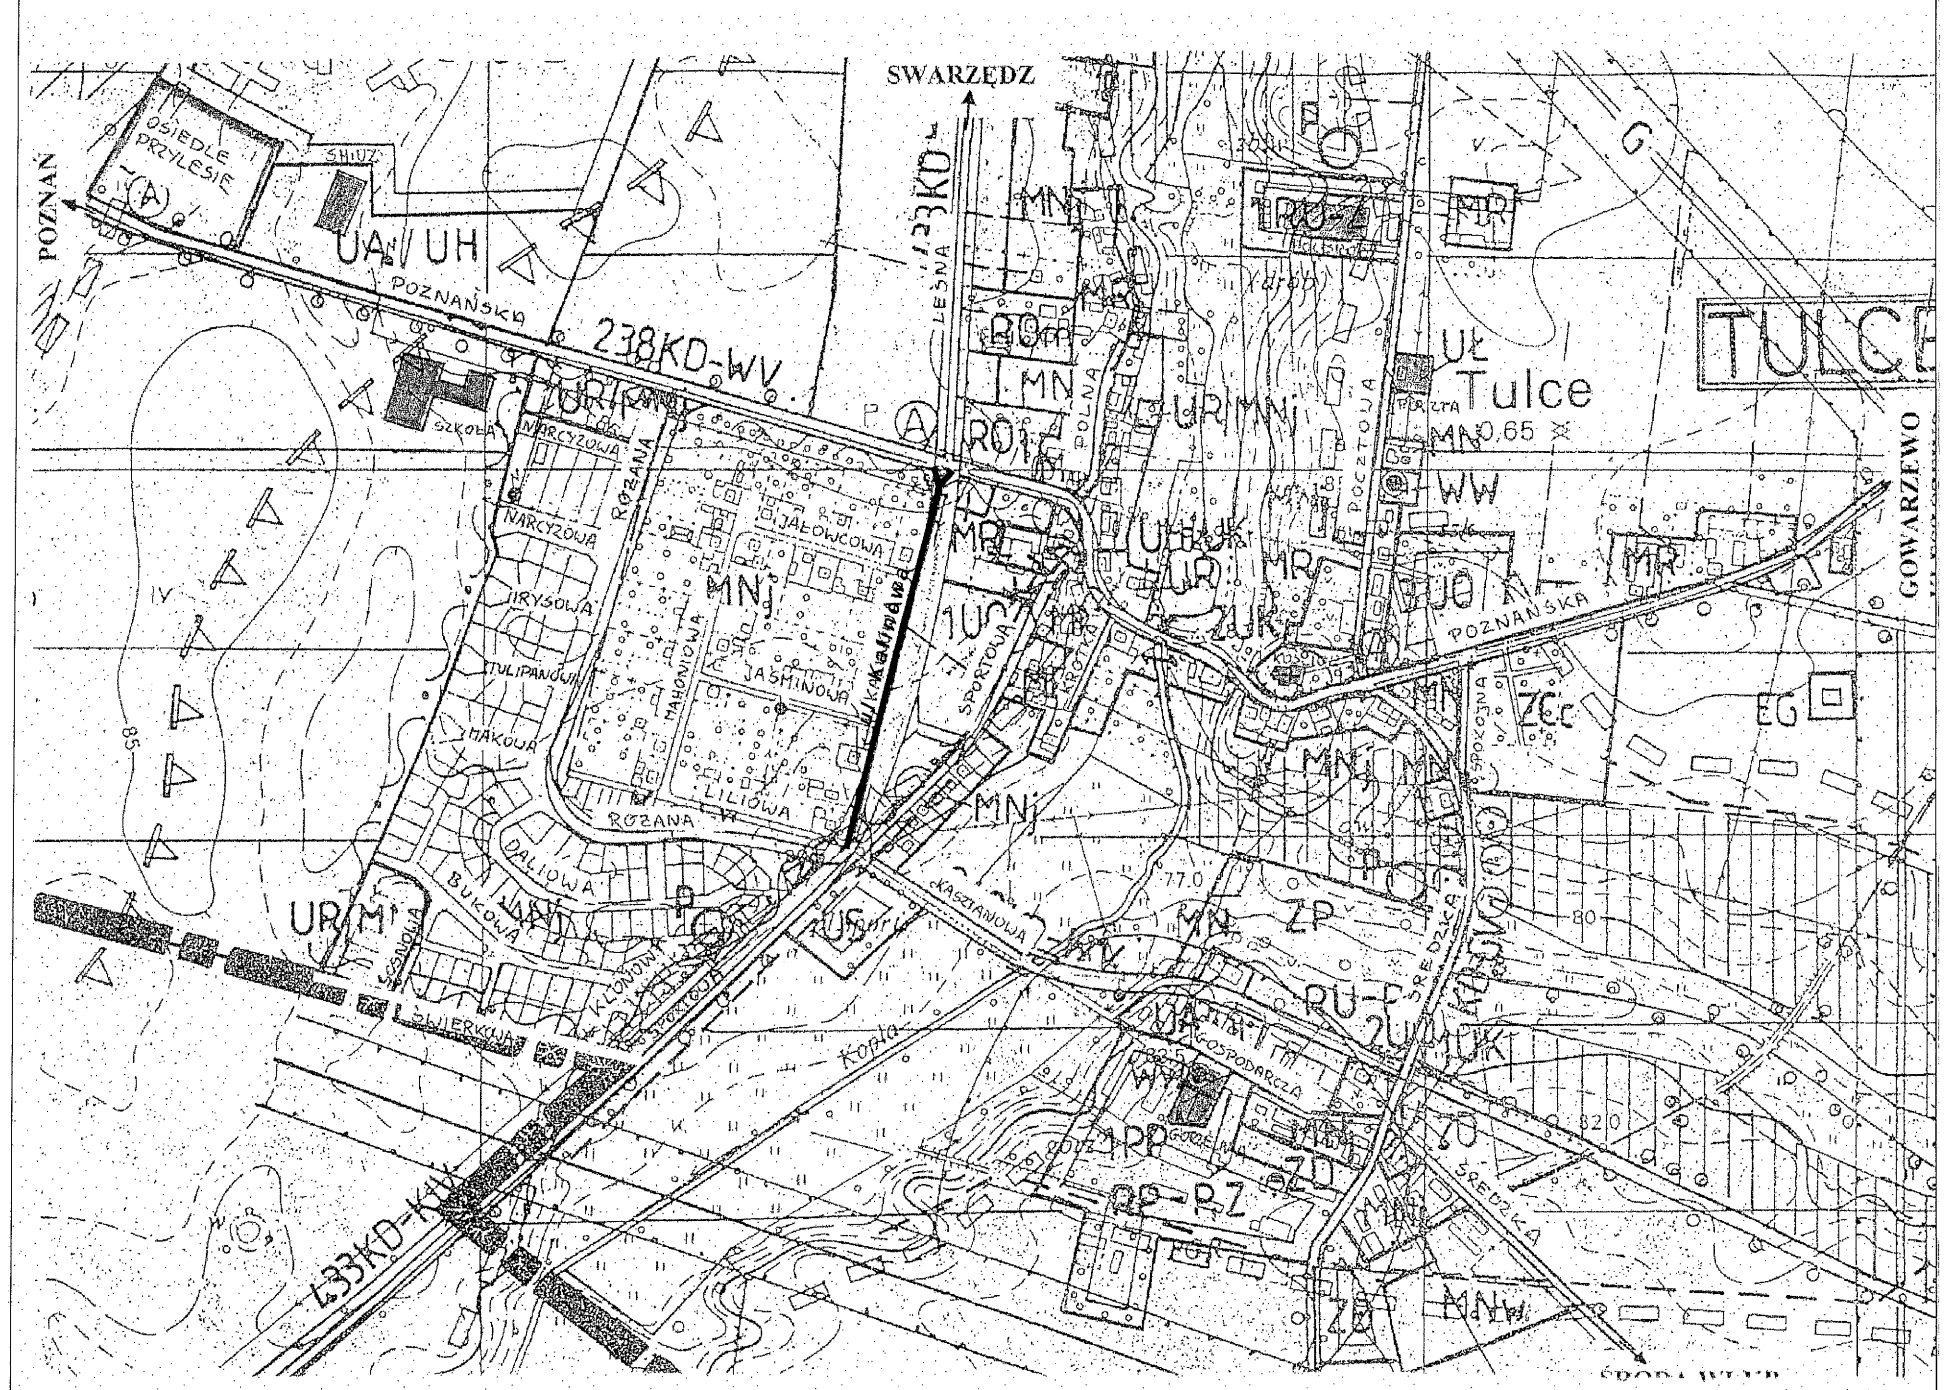

Nr umowy / Contract No.

INWESTOR / INVESTOR

WÓJT GMINY KLESZCZEWO -
BOGDAN KEMNITZ

UL. POZNAŃSKA 4
63-005 KLESZCZEWO

ZAMAWIAJĄCY / CLIENT

WÓJT GMINY KLESZCZEWO -
BOGDAN KEMNITZ

UL. POZNAŃSKA 4
63-005 KLESZCZEWO

JEDNOSTKA PROJEKTOWA / AUTHOR

PRACOWNIA INŻYNIERII LĄDOWEJ
R O N D O
Magdalena i Artur Fojud spółka jawna

Os. Przylesie 6c/7 ; 63-004 Tulce k/ Poznania
e-mail: biuro@rondo.poznan.pl

www.rondo.poznan.pl

Stadium Stage	Projekt budowlano-wykonawczy
Temat Subject	Budowa ulicy Kalinowej w miejscowości Tulce, gmina Kleszczewo wraz z odwodnieniem
Tytuł rysunku Drawing title	PLAN ORIENTACYJNY
Branża Speciality	DROGOWA ROAD WORKS

Stanowisko Position	Imię i Nazwisko Name and surname	Podpis Signature
Projektant Designer	mgr inż. Henryk BOROWSKI	
Numer uprawnień License No.	56/85/Pw	
Opracował Prepared by	mgr inż. Michał BAUMGART	
Numer uprawnień License No.		
Sprawdził Checked	mgr inż. Artur FOJUD	
Numer uprawnień License No.	7131/142/P/2001	

STAROSTWO POWIATOWE w Poznaniu

Data opracowania Elaborate Date	Skala Scale	Nr rysunku . Ark. Drawing No. . Sheet
05.2005		1
Nazwa pliku / File Name:	po_A_01.dgn (po_A_01_297mm_b.plt)	