

PRZEKROJE POPRZECZNE UL. ORZECHOWEJ

PRACOWNIA INŻYNIERII LĄDOWEJ	63-004 Tulce • Os. Przylesie 6c / 7		
	NIP	777-26-64-778	
RONDOP	REGON	634379448	
	KRS	0000119990	
Magdalena Artur Fojud			
spółka jawna			
Tel. / Fax.		+48 (061) 8705-490	
e-mail:		biuro @ rondo.poznan.pl	


PROJEKT BUDOWLANY
WYKONAWCZY

PRZEKROJE POPRZECZNE


skala 1:100

Temat: Budowa ulic Mahoniovej, Jatowcowej,
Jaśminowej, Liliowej, i Orzechowej
w Tulcach
wraz z odwodnieniem
- ulica Orzechowa


km 0+081.87

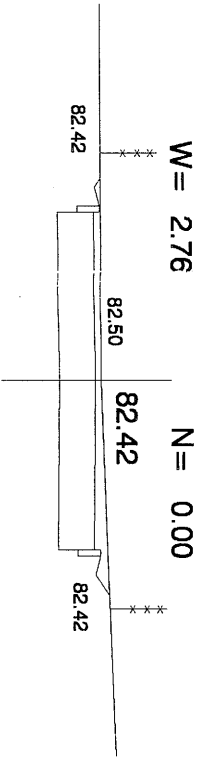


km 0+089.10

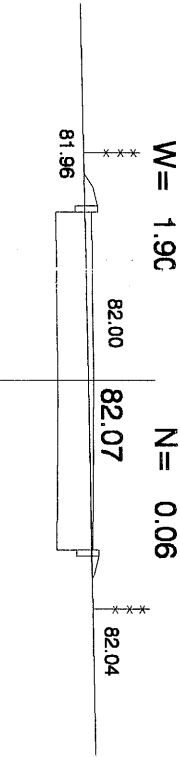

km 0+097.20

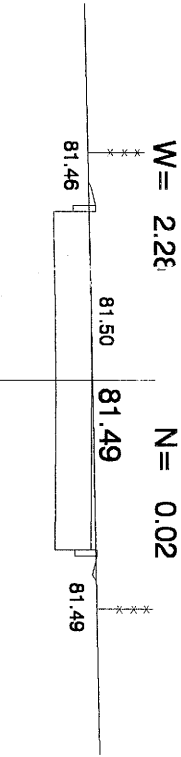

km 0+103.68

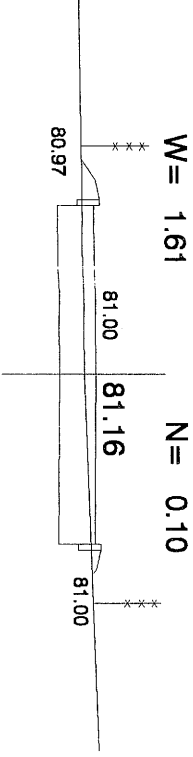

NAZWA I ADRES INWESTORA:		PROJEKT BUDOWLANY / WYKONAWCZY /	
URZĄD GMINY W KLESZCZEWIE ULICA POZNAŃSKA 4 63-005 KLESZCZEWO		PRZEKROJE POPRZECZNE SKALA 1:100	
		RYS. NR 12.0 ARKUSZ. 1.0	
FUNKCJA	IMIĘ I NAZWISKO	UPRAWNIENIA	PODPIS
GŁÓWNY PROJEKTANT	mgr inż. ARTUR FOJUD	nr upr. 7131/142/P/2001	
PROJEKTANT	inż. Adam Chmielewski		
ASYSTENT PROJEKTANTA	Jakub Drozdowski		
WERYFIKATOR	inż. Włodzimierz Chmielewski	nr upr. GP 7342/219/94	
BRANZA DROGOWA		DATA: czerwiec 2004r.	

STAROSTWO POWIATOWE
w Poznaniu