

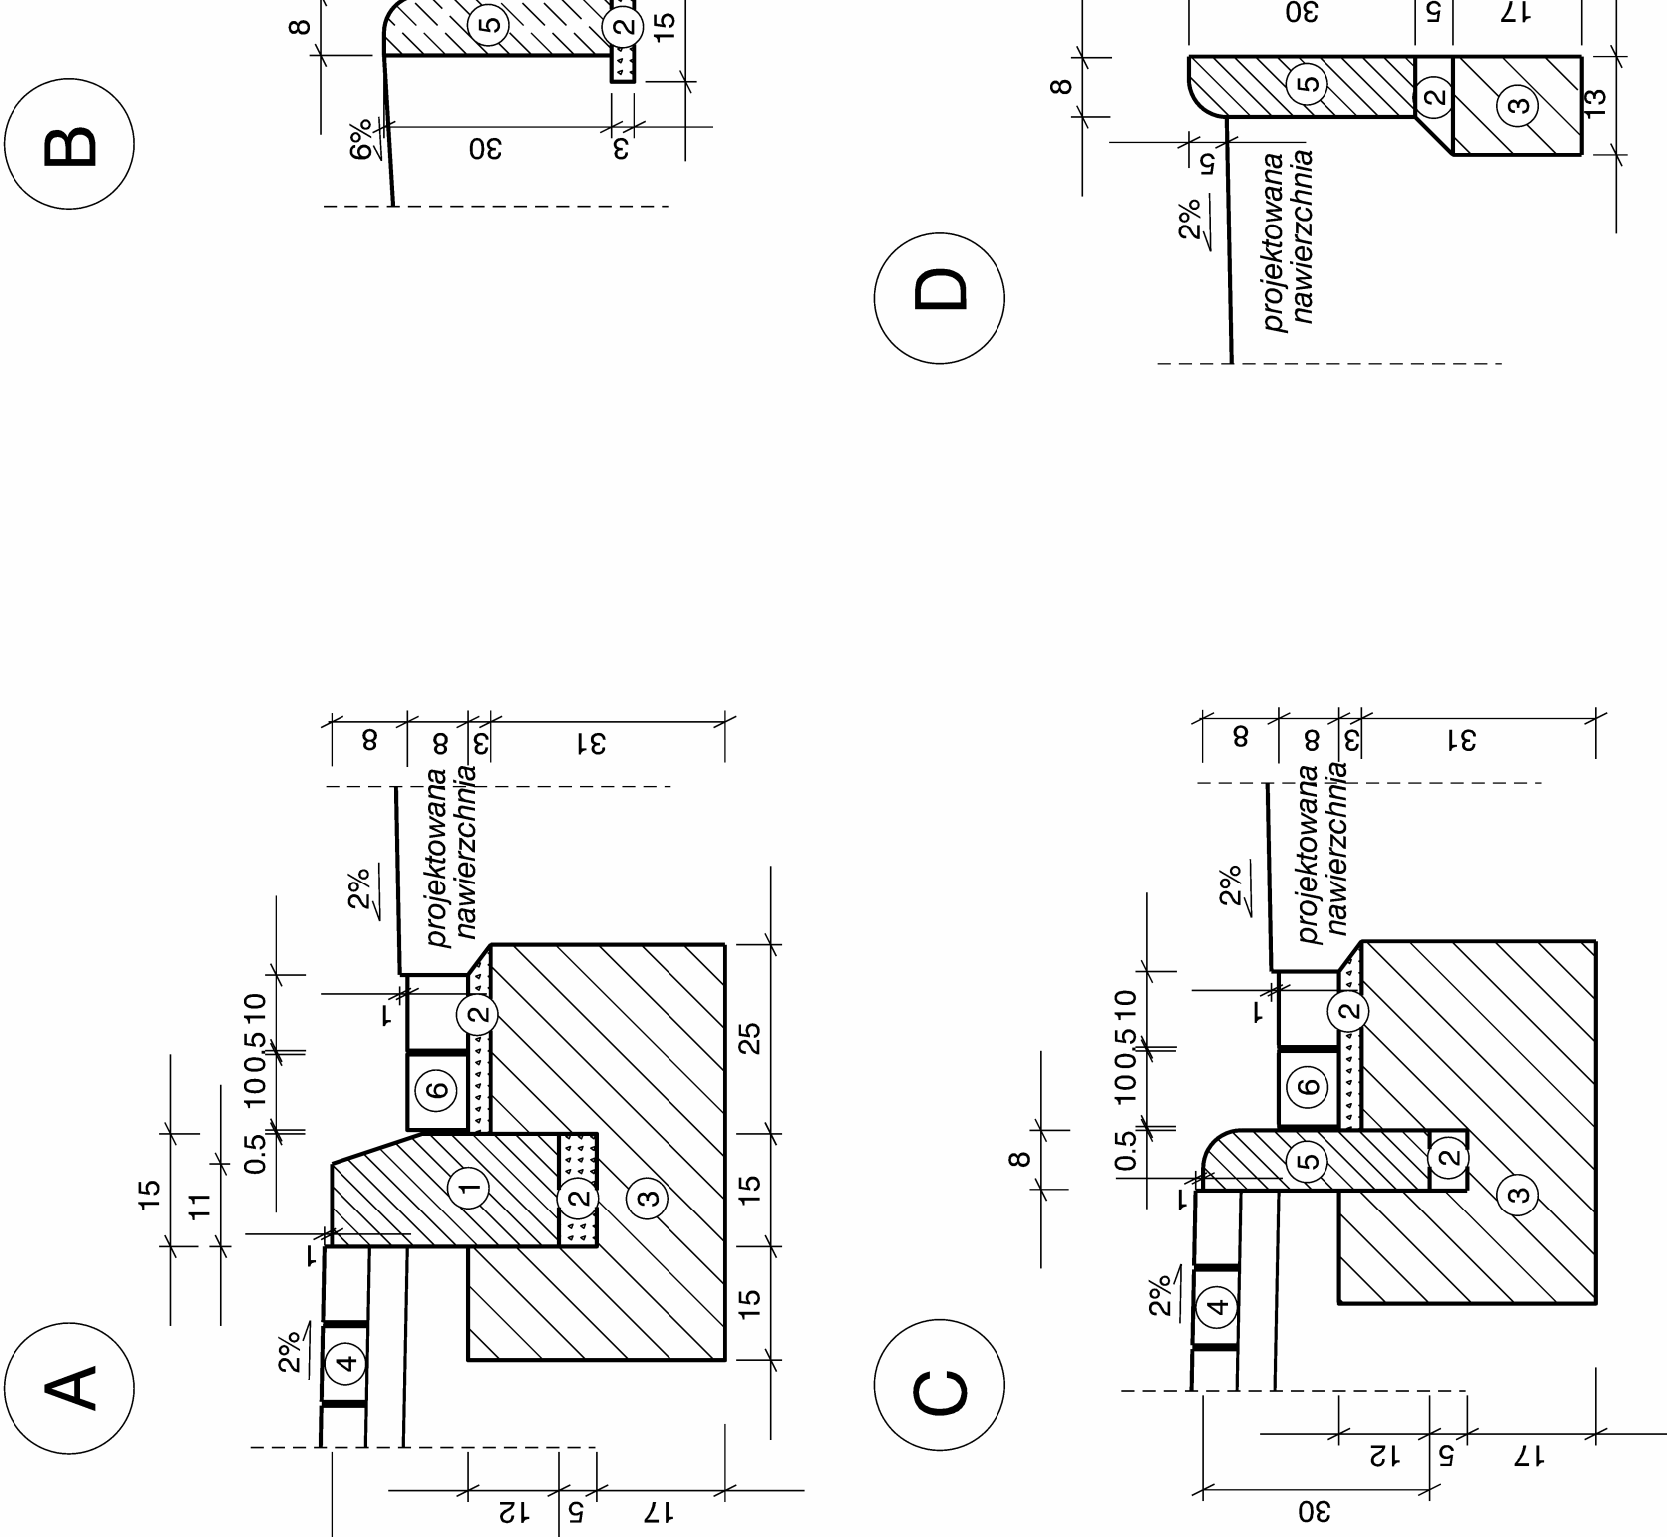
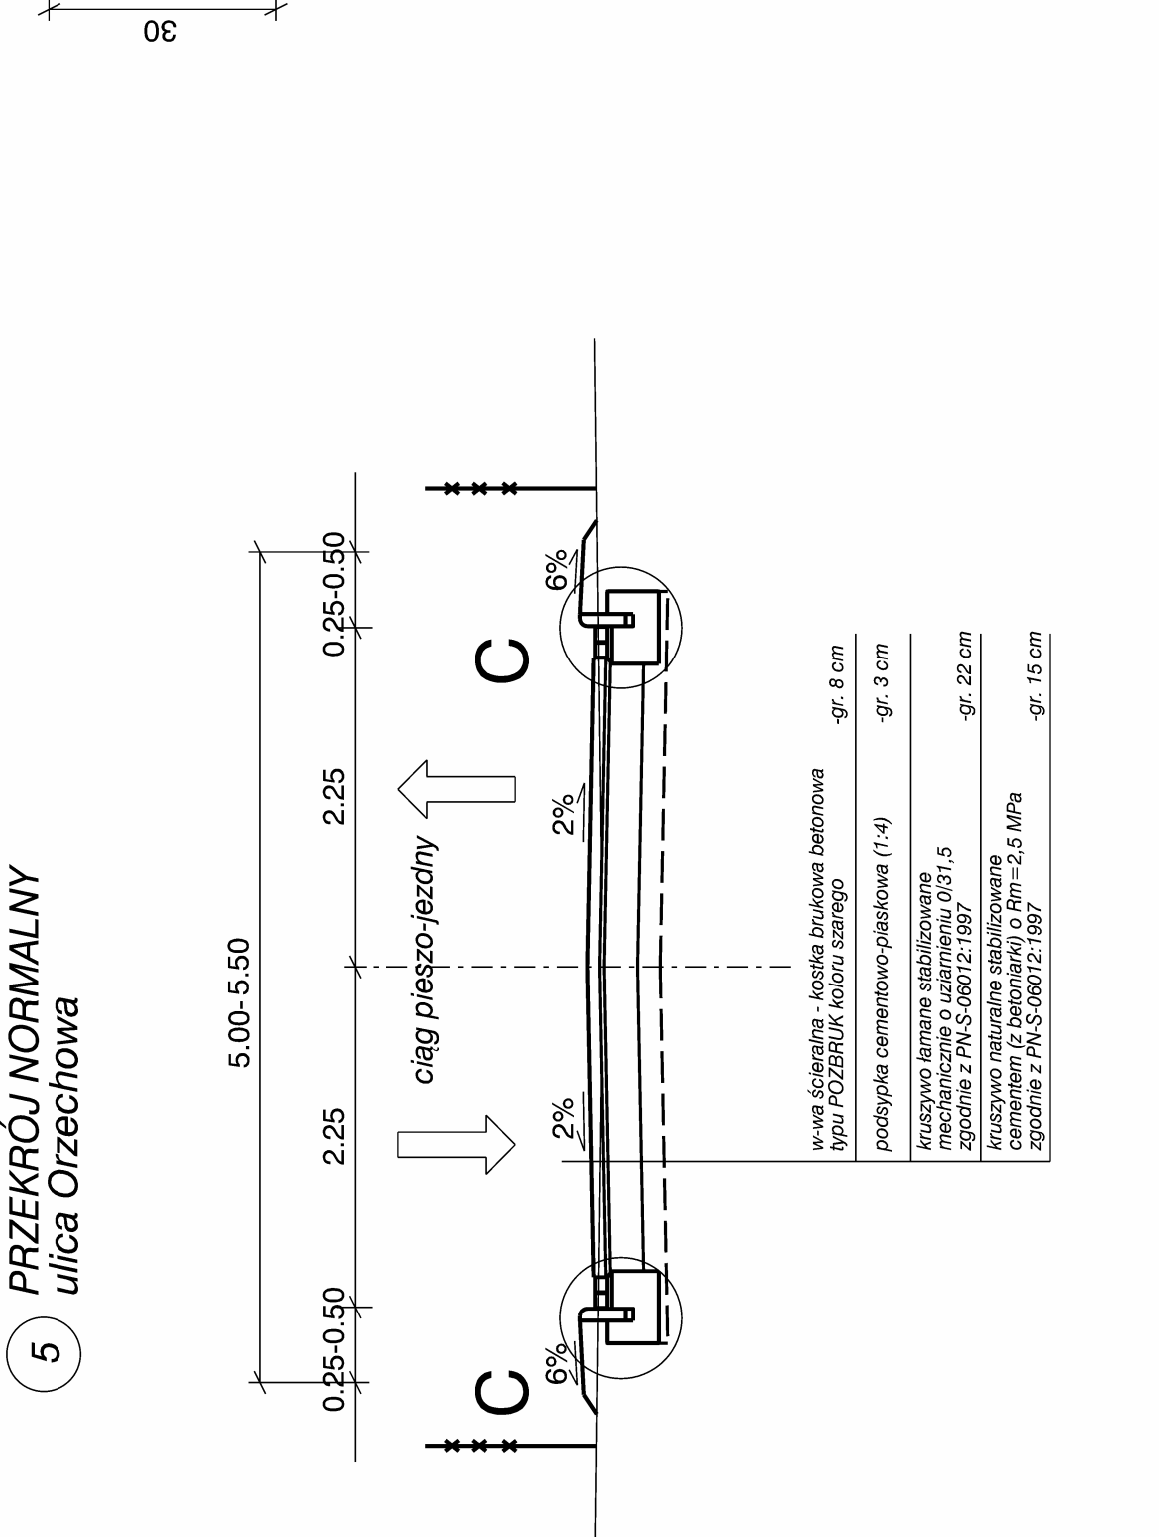
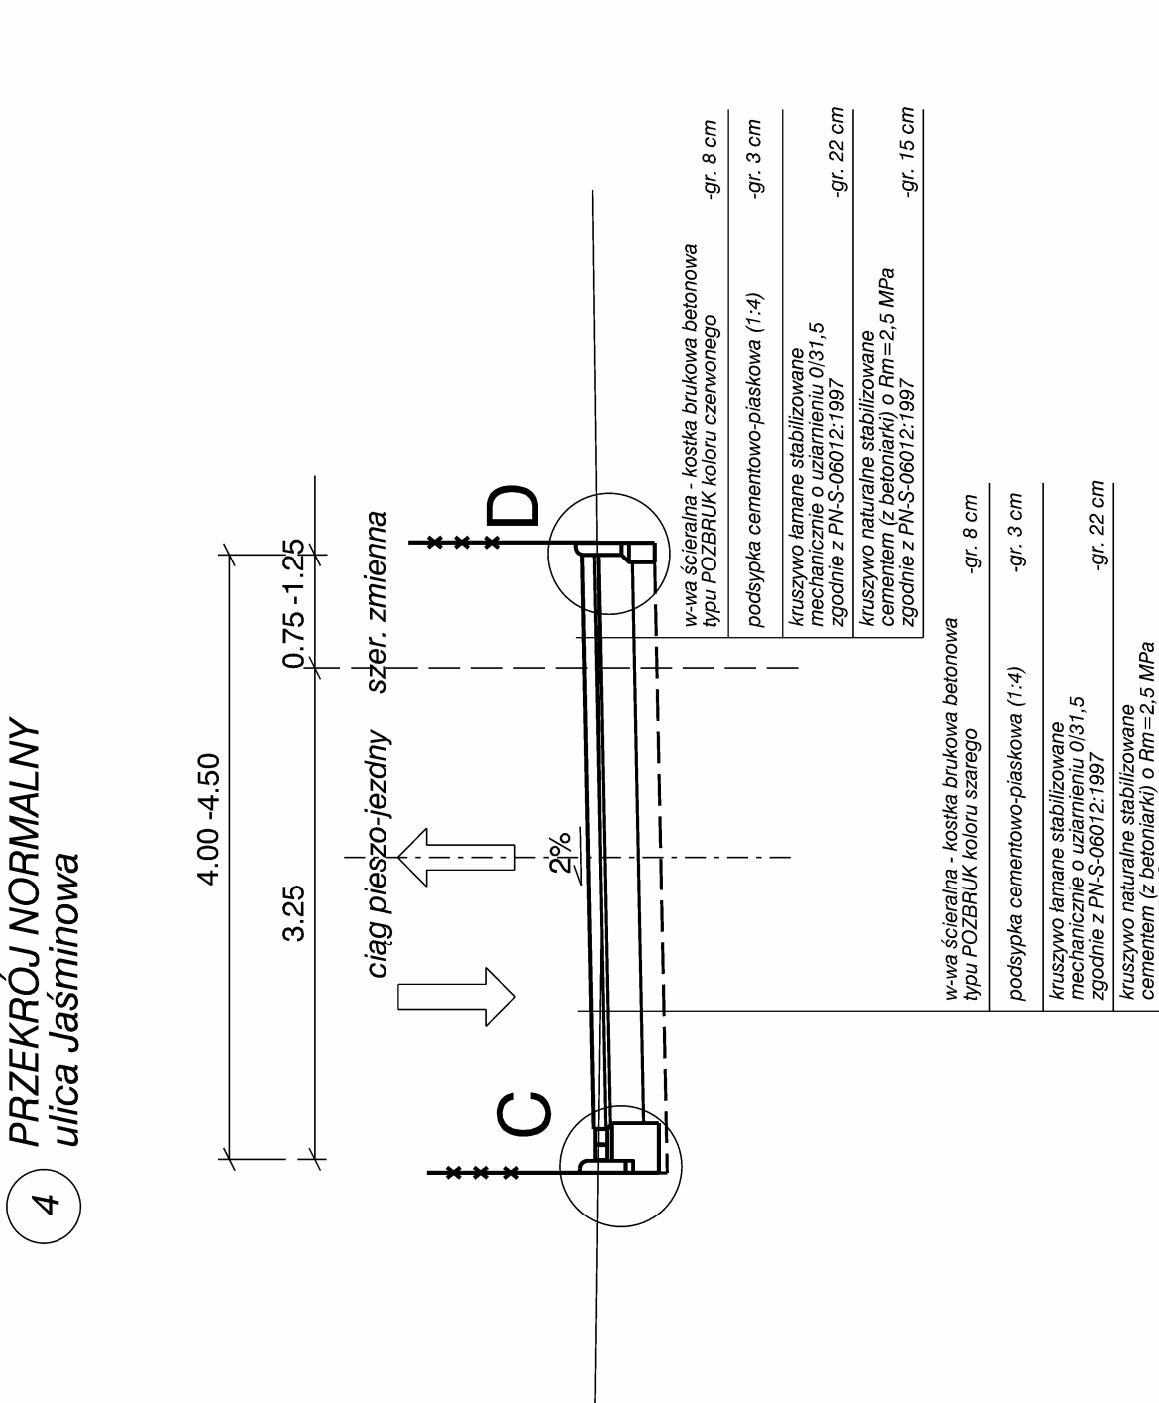
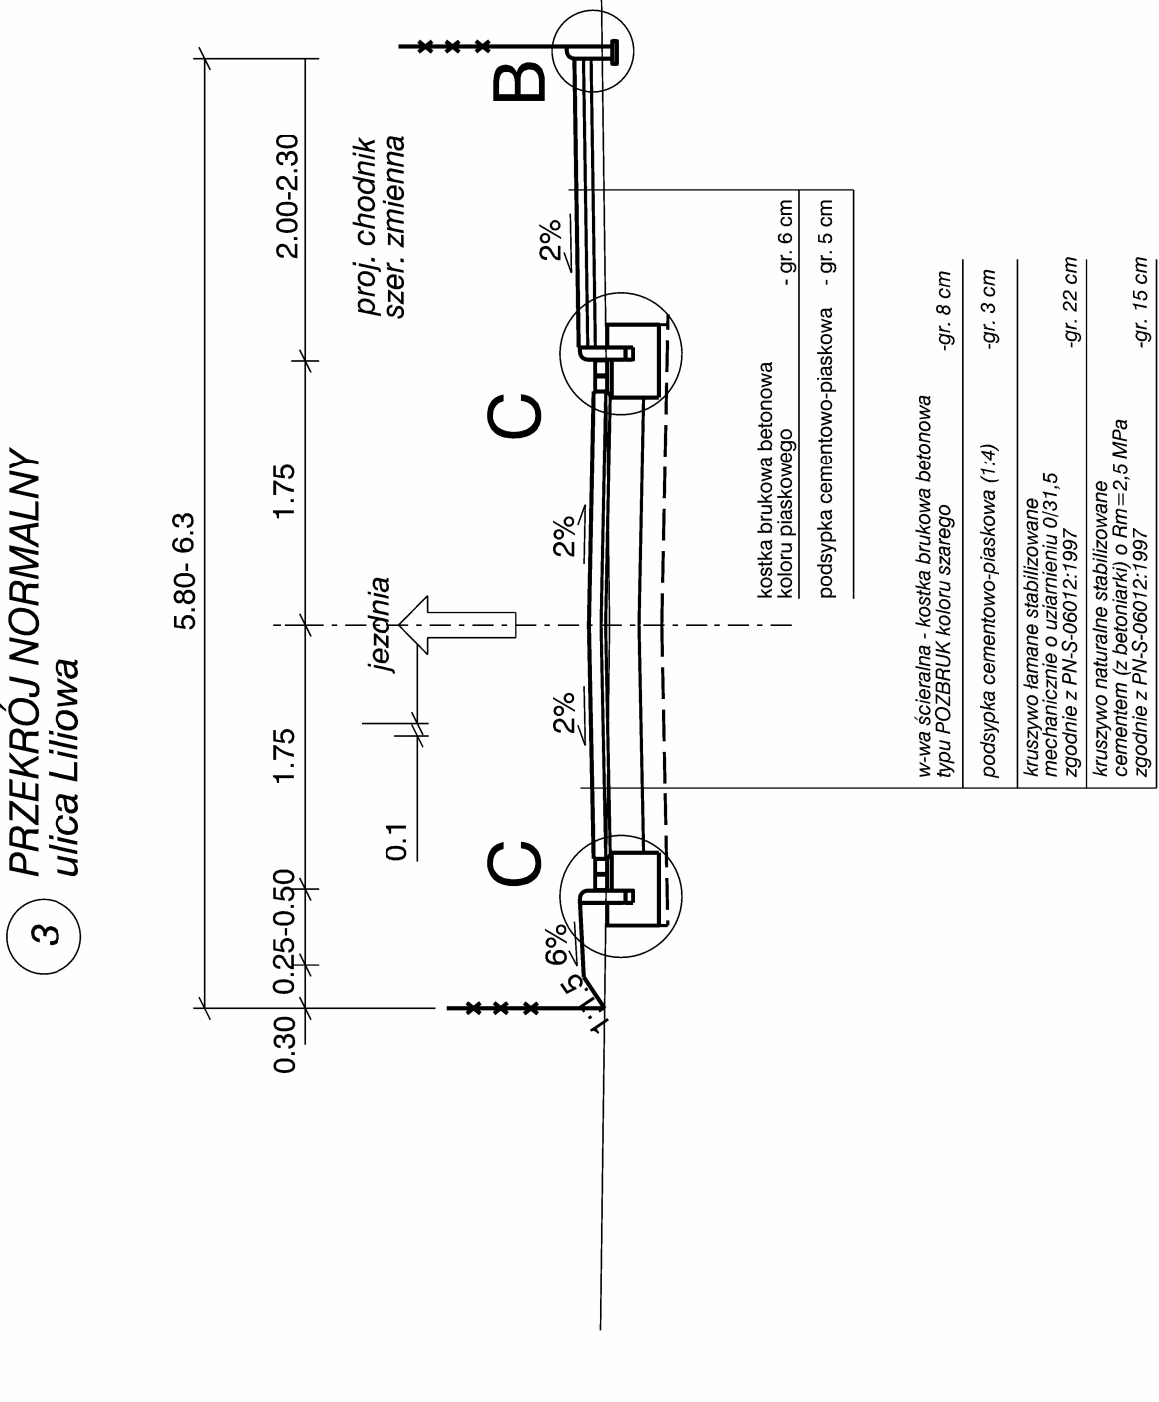
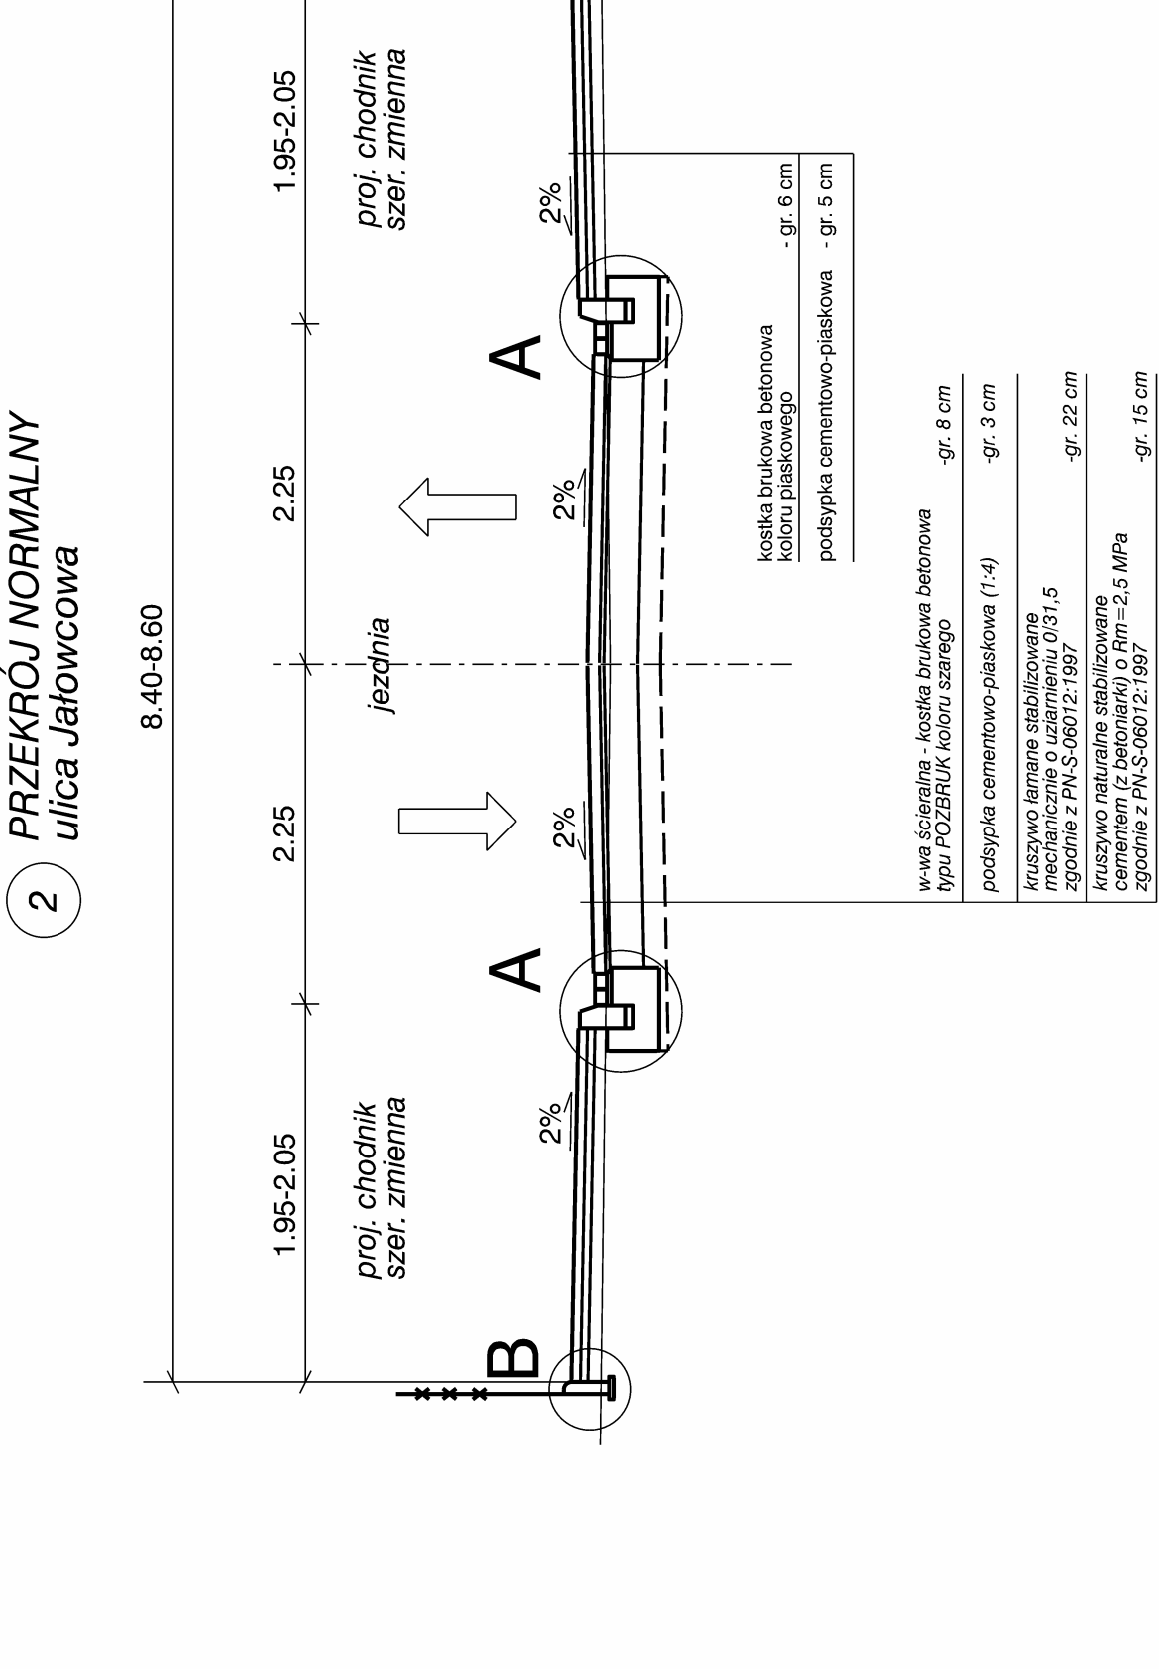


Kategoria ruchu - KR2
Nosność podłoża gruntowego - G2

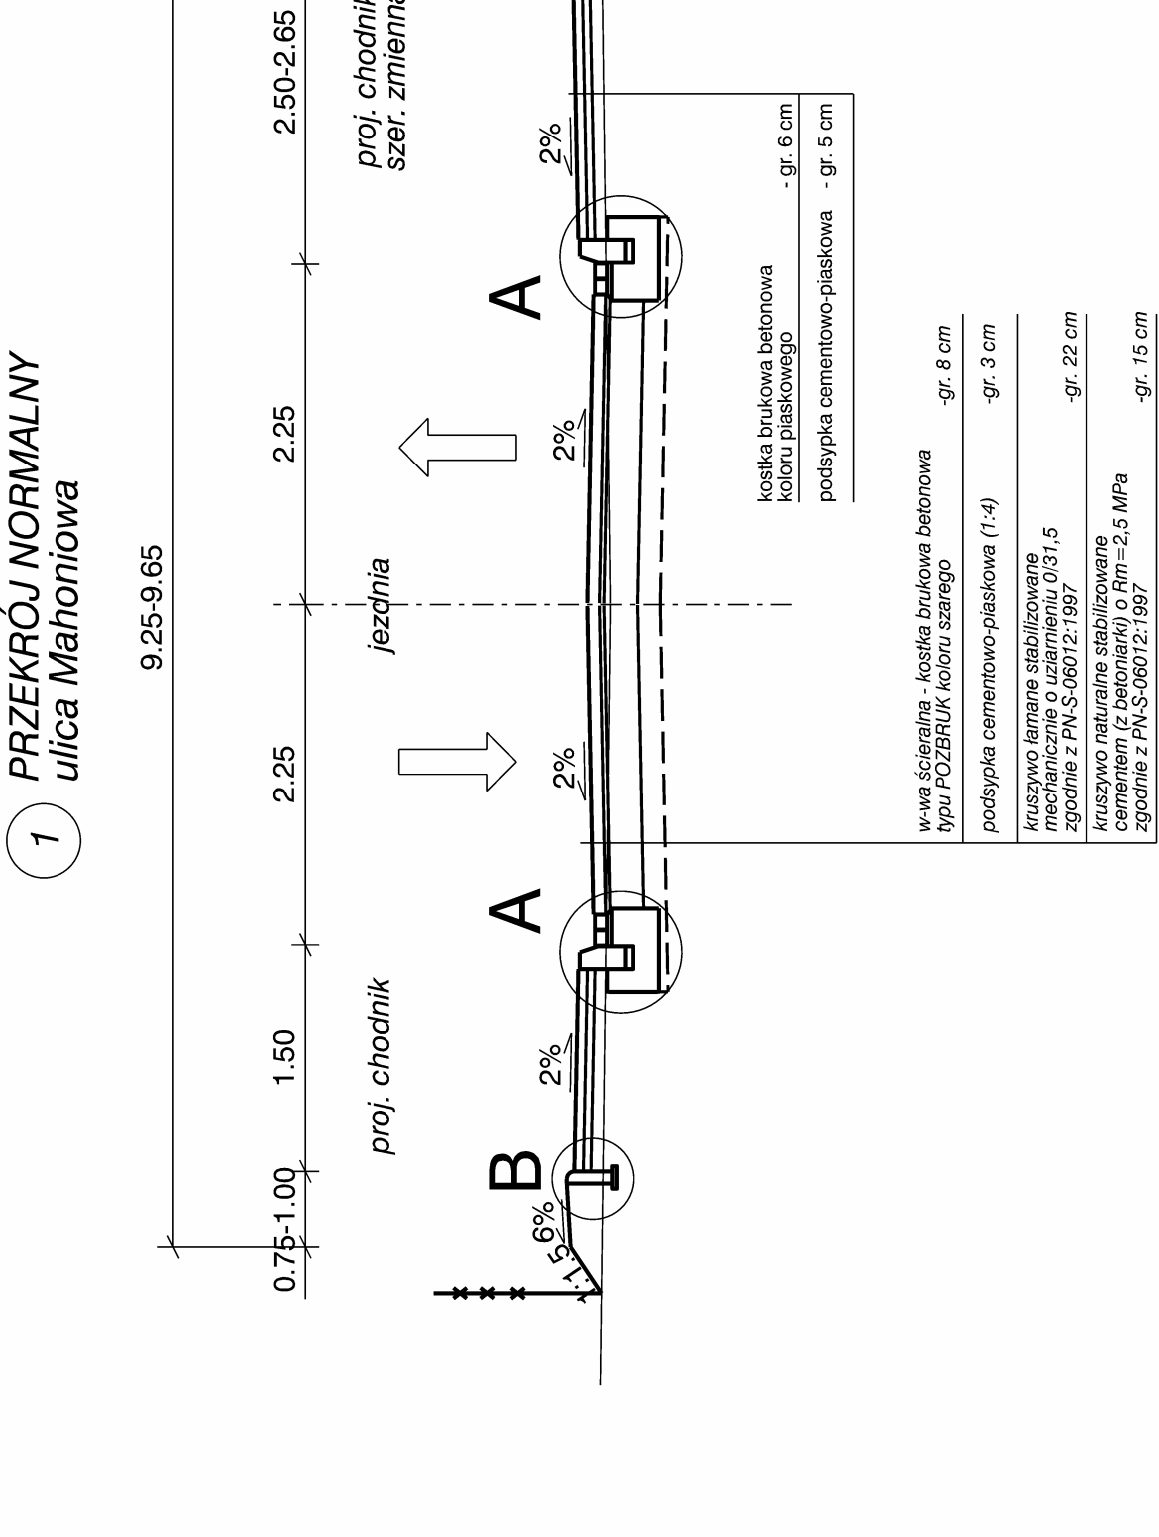

Szczegóły obięcia studni kanalizacyjnej
(wymary dostosowac do sytuacji na miejscu)

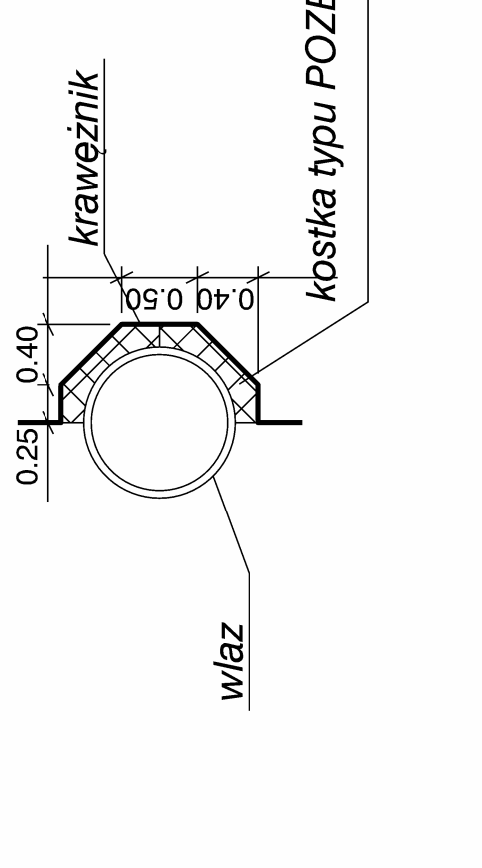

1	Krawężnik betonowy 15x30 cm na ławie betonowej z betonu B15 (wg BN-80/6775-03, BN-64/8845-02)
2	Podsypka piaskowa gr. 3 lub 5 cm (piasek wg PN-79/B-06711)
3	Ława z betonu B15 (wg PN-88/B-06250)
4	Kostka brukowa betonowa gr. 6 cm na podsypce cementowo-piaskowej gr. 5 cm koloru piaskowego
5	Obrzeże betonowe 8x30x75 na podsypce piaskowej gr. 3 cm
6	Ściek z kostki brukowej betonowej na podsypce piaskowej gr. 3 cm koloru czarnego

PRACOWNIA INŻYNIERII LADOWEJ

RONDO

Magdalena Artur Fojud

szpina.jawia

63-004 Tulce • Os. Przylesie 6c / 7
NIP 777-26-64-778
REGON 634379448
KRS 0000119990
Tel. / Fax. +48 (061) 8705-490
e-mail: biuro@rondo.poznan.pl

PROJEKT BUDOWLANY

WYKONAWCZY

PRZEKROJE NORMALNE
skala 1:50/10

Temat: Budowa ulic Mahoniowej, Jabłonkowej,
Jasminowej, Lilowej, i Orzechowej
w Tulcach
wraz z odwodnieniem

NAZWA I ADRES INWESTORA:	PROJEKT BUDOWLANY / WYKONAWCZY /
URZĄD GMINY W KLESZCZEWIE ULICA POZNAŃSKA 4 63-005 KLESZCZEWO	PRZEKROJE NORMALNE SKALA 1:50/10
FUNKCJA	IMIE I NAZWISKO
PROJEKTANT	UPRAWNIENIA
PROJEKTANT	nr upr. 7131/142/P/2001
PROJEKTANT	inż. Adam Chmielewski
WERYFIKATOR	Jakub Drozdowski
nr upr. GP 7342/2/19/94	DATA: czerwiec 2004r.