


PRZESZKÓŁ PODŁUŻNY UL. MAHONIOWEJ I JAŁOWCOWEJ

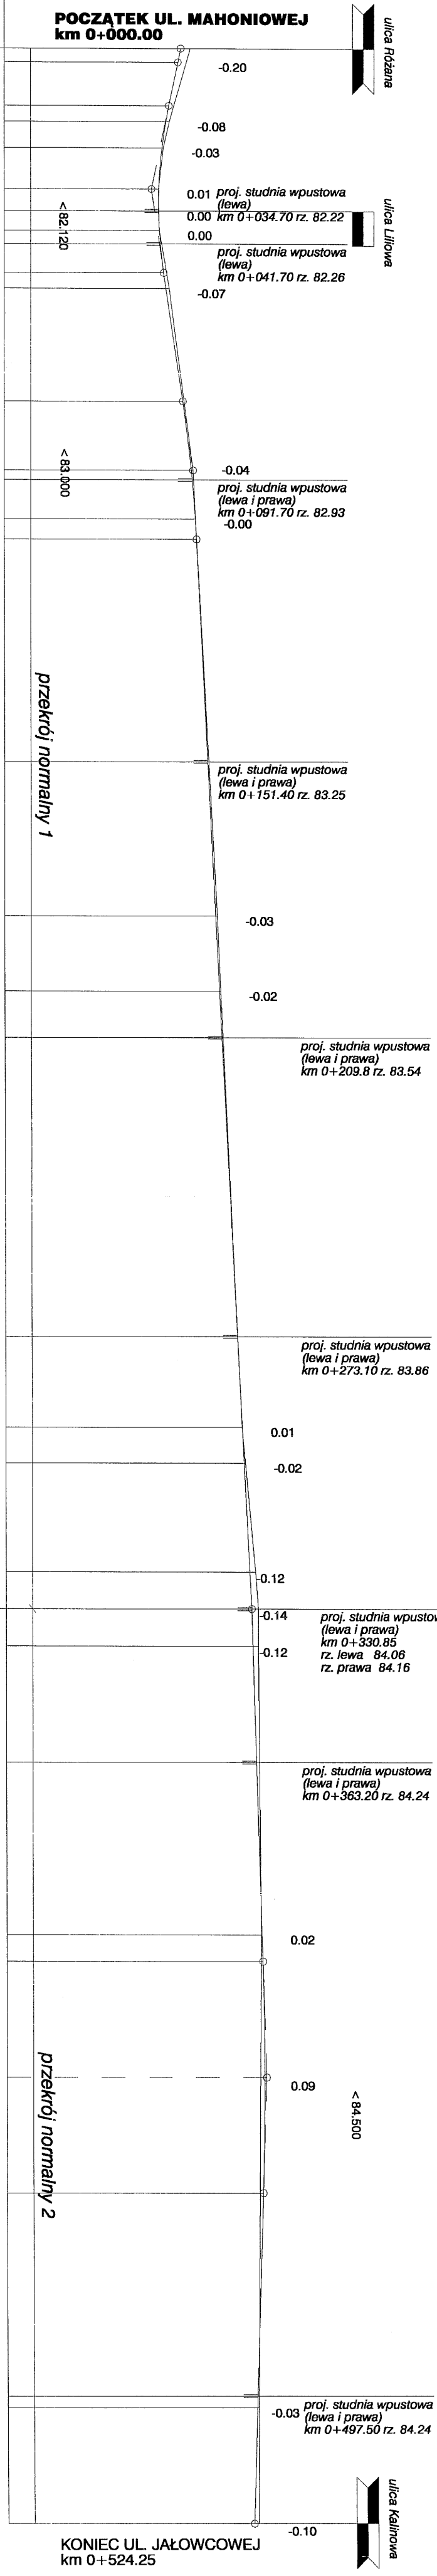

UŻYTKOWANIE TERENU		ulica Mahoniowa - istniejąca nawierzchnia gruntowa										ulica Jakowcowa - istniejąca nawierzchnia gruntowa									
RZĘDNE NIVELETY	82.74 82.68 82.49 82.34 82.34 82.28 82.27 82.29 82.29 82.38 82.43										82.78 82.96 83.05 83.07 83.47 83.55 84.01 84.05 84.16 84.20 84.22 84.22 84.41 84.43 84.50 84.42 84.29										
	T=17.73 B=0.16 R=1000 i=1.475% L=27.27										R=3000 T=14.66 B=0.04 i=0.498% L=226.48 i=0.303% L=74.74 T=24.41 B=0.04 L=69.84 i=0.308%										
	L=21.26 R=50.00 m T=8.66 m a=22.335										L=284.22 R=100.00 m T=9.37 m a=99.425										
	L=										L=186.10										
RZĘDNE TERENU	82.94 82.50 82.37 82.27 82.27 82.29 82.50 83.00 83.05 83.50 83.57 84.00 84.07 84.28 84.34 84.34 84.39 84.32 84.31																				
ELEMENTY TRASY W PLANIE		L=																			
ODLEGŁOŚCI	0.00 3.00 12.32 15.70 21.26 30.05 34.70 38.81 47.78 51.10 75.05 89.71 0.00 4.37 84.01 0.00 92.35 0.00 23.03 30.85 38.65 0.00 5.59 30.00 54.41 0.00 24.25																				
KILOMETRY I HEKTOMETRY	0.00 0.01 0.02 0.03 0.04 0.05																				

NAZWA I ADRES INWESTORA:		PROJEKT BUDOWLANY / WYKONAWCZY /	
URZĄD GMINY W KLESZCZEWIE		PRZESZKÓŁ PODŁUŻNY	
ULICA POZNAŃSKA 4		SKALA 1:1000/100	
63-005 KLESZCZEWO		RYS. NR 50 ARKUSZ. 10	
FUNKCJA	IMIĘ I NAZWISKO	UPRAWNIENIA	PODPIS
GŁÓWNY PROJEKTANT	mgr inż. ARTUR FOJUD	nr upr. 7131/142/P/2001	Fojud
PROJEKTANT	inż. Adam Chmielewski		
ASYSTENT PROJEKTANTA	Jakub Drozdowski		
WERYFIKATOR	inż. Włodzimierz Chmielewski	nr upr. GP 7342/219/94	
BRANZA DROGOWA		DATA: czerwiec 2004r.	

PROJEKT BUDOWLANY WYKONAWCZY

PRZESZKÓŁ PODŁUŻNY

skala 1:1000/100

Temat: Budowa ulic Mahoniowej, Jałowcowej, Jaśminowej, Lilijowej, i Orzechowej w Tulcach wraz z odwodnieniem - ulice Mahoniowa i Jałowcowa