

PRACOWNIA INŻYNIERII LĄDOWEJ

RONDO

Magdalena Artur Fojud
spółka jawna

NIP777-26-64-778


REGON634379448

KRS0000119990

Tel. / Fax. +48 (061) 8705-490

e-mail: biuro@rondo.poznan.pl

PRZEKRÓJ PODŁUŻNY UL. LILIOWEJ

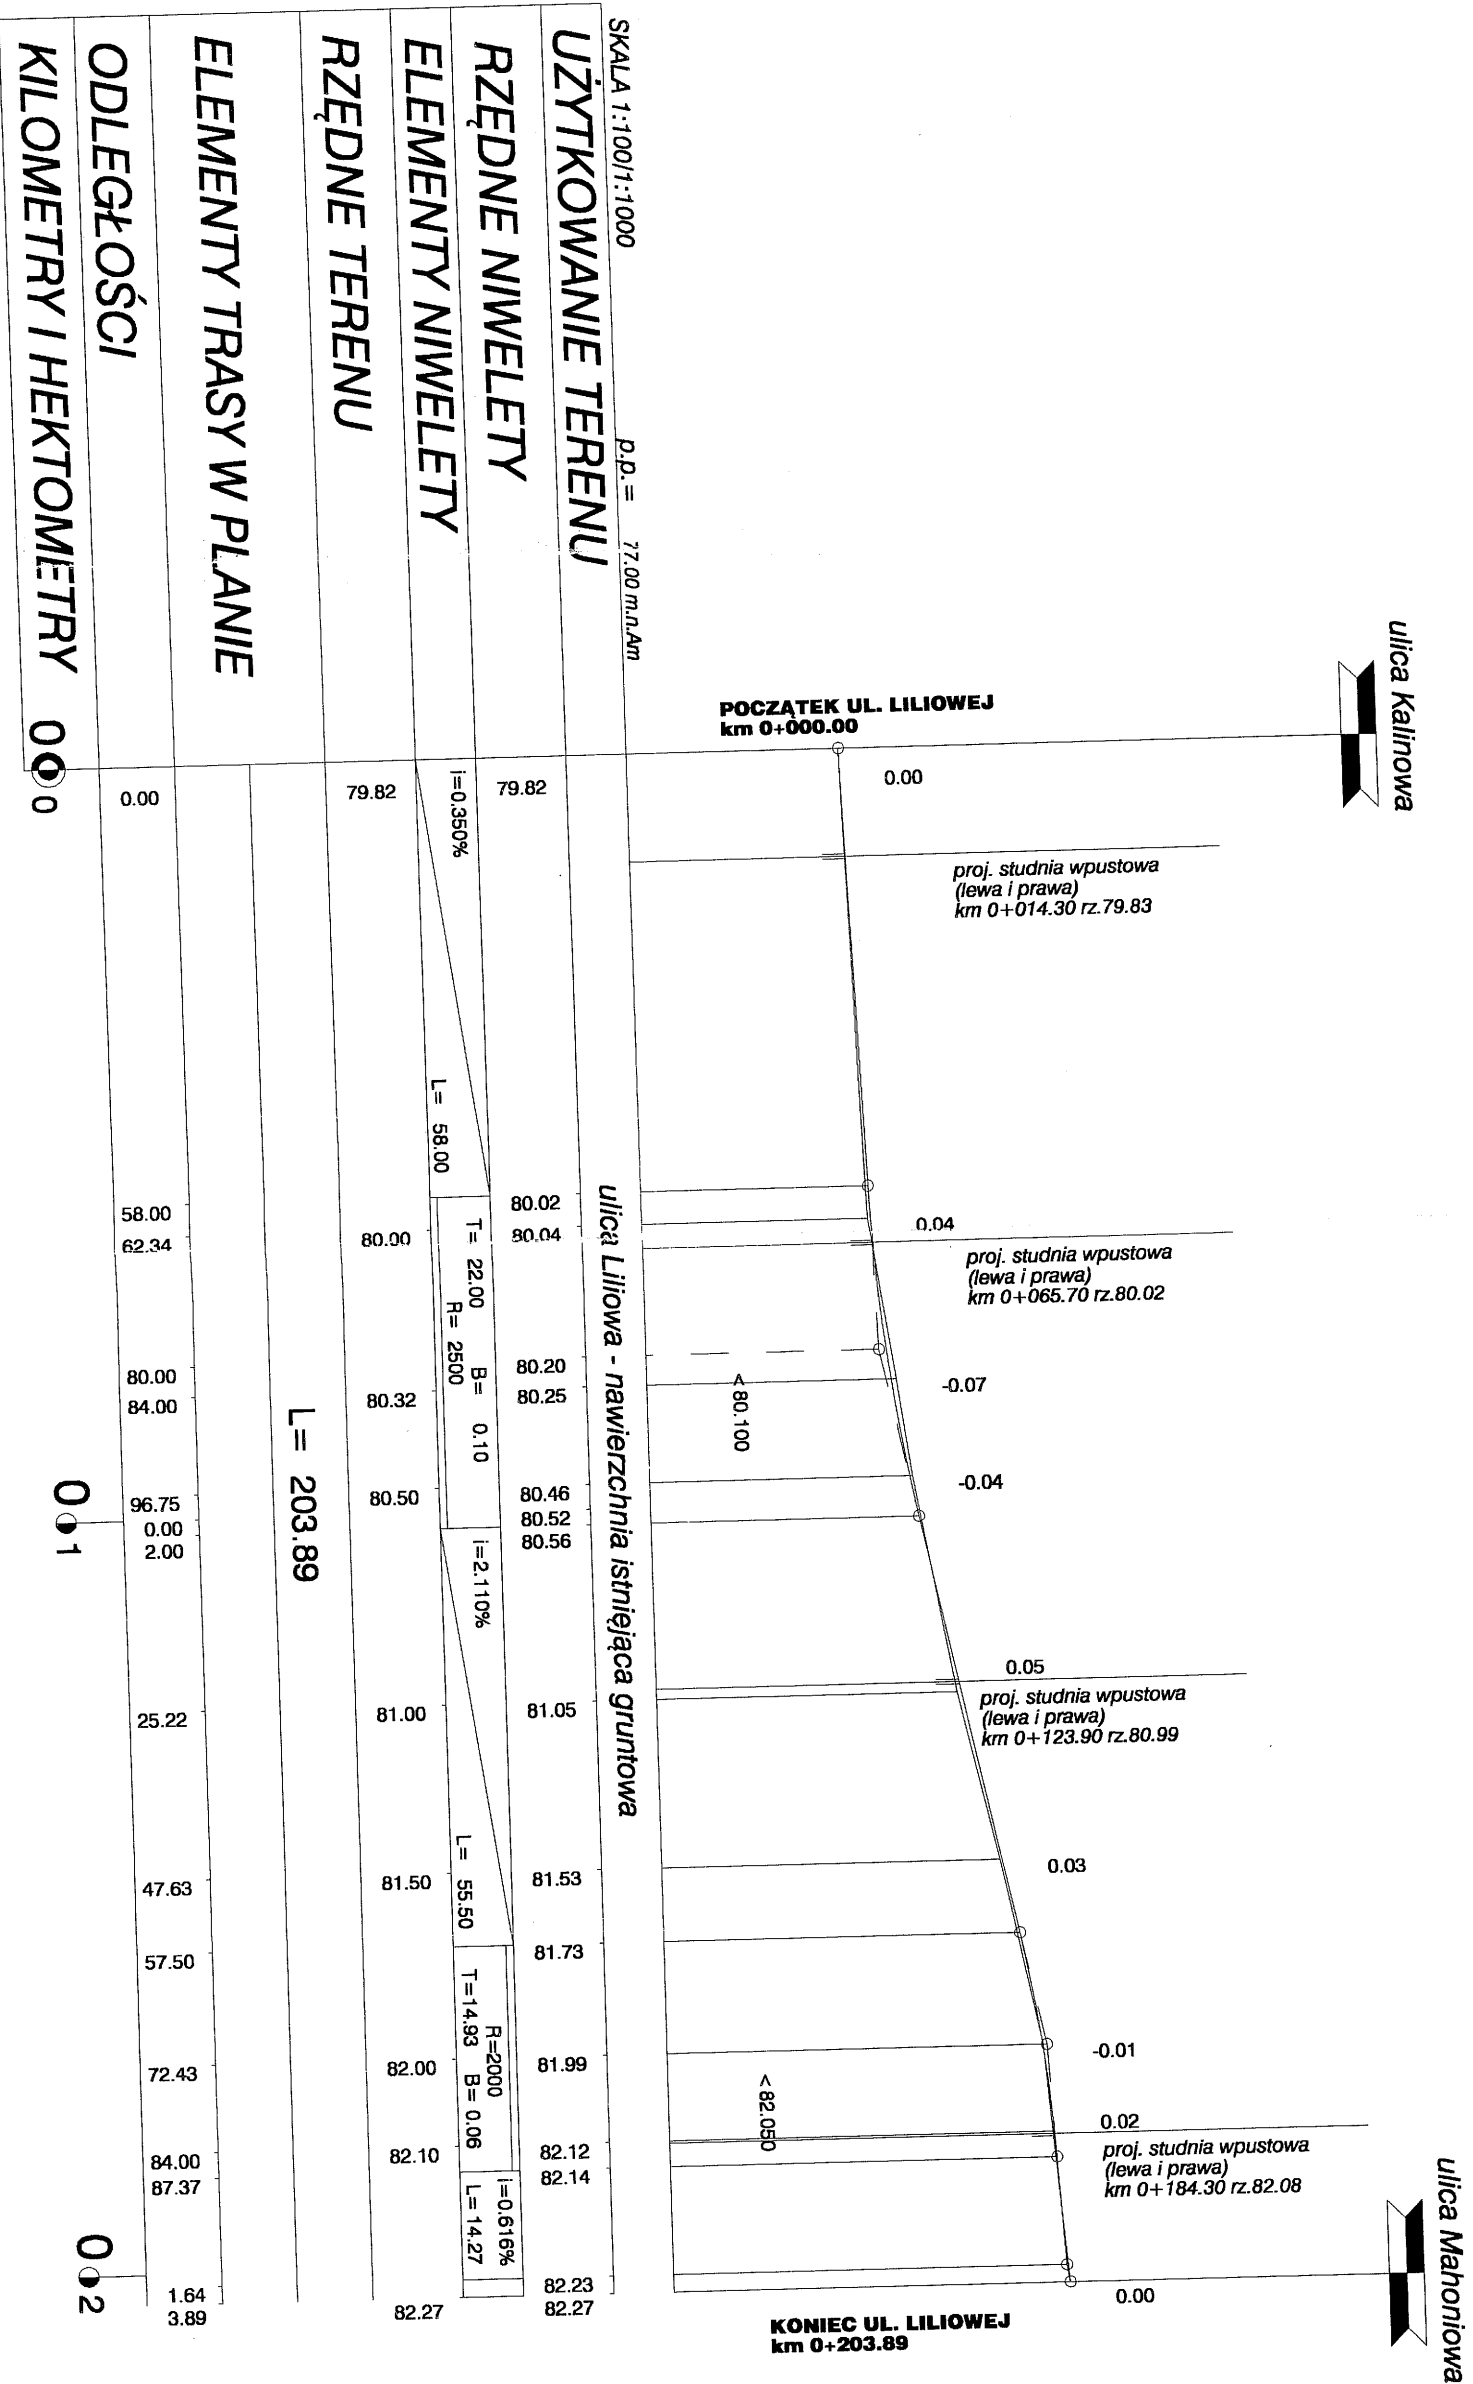

PROJEKT BUDOWLANY
WYKONAWCZY
PRZEKRÓJ PODŁUŻNY
skala 1:1000/100

Temat: Budowa ulic Mahoniewej, Jąłowcowej,
Jaśminowej, Liliowej, i Orzechowej
w Tulcach
wraz z odwodnieniem
- ulica Liliowa

NAZWA I ADRES INWESTORA:		PROJEKT BUDOWLANY / WYKONAWCZY /	
URZĄD GMINY W KLESZCZEWIE ULICA POZNAŃSKA 4 63-005 KLESZCZEWO		PRZEKRÓJ PODŁUŻNY SKALA 1:1000/100 RYS. NR 60 ARKUSZ. 1.0	
FUNKCJA	IMIĘ I NAZWISKO	UPRAWNIENIA	PODPIS
GŁÓWNY PROJEKTANT	mgr inż. ARTUR FOJUD	nr upr. 7131/142/P/2001	
PROJEKTANT	inż. Adam Chmielewski		
ASYSTENT PROJEKTANTA	Jakub Drozdowski		
WERYFIKATOR	inż. Włodzimierz Chmielewski	nr upr. GP 7342/219/94	
BRANZA DROGOWA		DATA: czerwiec 2004r.	