


PRZĘKRÓJ PODŁUŻNY UL. JAŚMINOWEJ

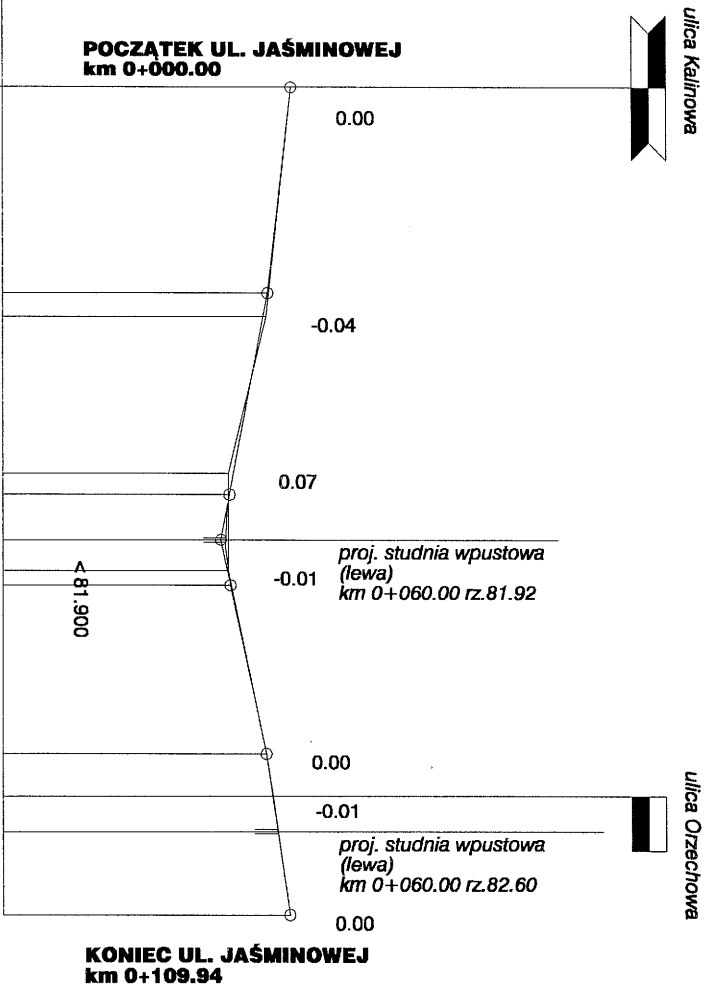

SKALA 1:100/1:1000	p.p. = 79.00 m.n.Am	
UŻYTKOWANIE TERENU	ulica Jaśminowa - istniejąca nawierzchnia gruntowa	
RZĘDNE NIWELETY	82.83	82.52 82.46
ELEMENTY NIWELETY	i=-1.127% L= 27.50	i=-1.908% L= 26.48
RZĘDNE TERENU	82.83	82.50
ELEMENTY TRASY W PLANIE	L= 109.94	
ODLEGŁOŚCI	0.00	27.50 30.60
KILOMETRY I HEKTOMETRY	000	001

PRACOWNIA INŻYNIERII ŁADOWEJ

RONDO

Magdalena Artur Fojud
spółka jawna

63-004 Tulce • Os. Przylesie 6c / 7

NIP777-26-64-778

REGON634379448

KRS0000119990

Tel. / Fax. +48 (061) 8705-490

e-mail: biuro @ rondo.poznan.pl

PROJEKT BUDOWLANY
WYKONAWCZY

PRZĘKRÓJ PODŁUŻNY

skala 1:1000/100

Temat: Budowa ulic Mahoniowej, Jałowcowej,
Jaśminowej, Liliowej, i Orzechowej
w Tulcach
wraz z odwodnieniem
- ulica Jaśminowa

STAROSTWO POWIATOWE
w Poznaniu

NAZWA I ADRES INWESTORA:			PROJEKT BUDOWLANY / WYKONAWCZY /	
URZĄD GMINY W KLESZCZEWIE ULICA POZNAŃSKA 4 63-005 KLESZCZEWO			PRZĘKRÓJ PODŁUŻNY SKALA 1:1000/100	
RYS. NR 7.0 ARKUSZ. 1.0				
FUNKCJA	IMIĘ I NAZWISKO	UPRAWNIENIA	PODPIS	
GŁÓWNY PROJEKTANT	mgr inż. ARTUR FOJUD	nr upr. 7131/142/P/2001	Fojud	
PROJEKTANT	inż. Adam Chmielewski			
ASYSTENT PROJEKTANT	Jakub Drozdowski			
WERYFIKATOR	inż. Włodzimierz Chmielewski	nr upr. GP 7342/219/94		
BRANŻA DROGOWA			DATA: czerwiec 2004r.	