


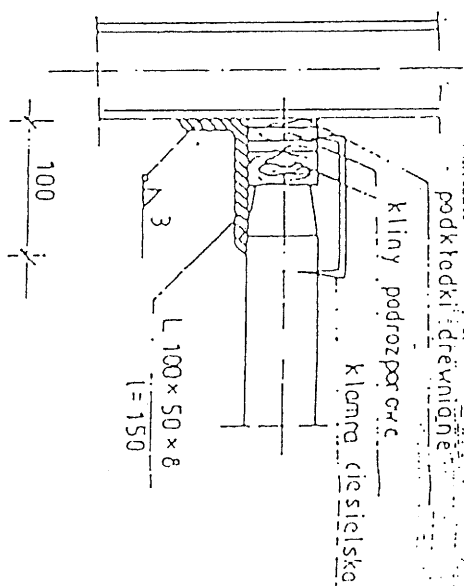


UWAGA:

W MIEJSCU PROJ. STUDIENEK WYKOPY  
MIAŁEŻY WIEZNACZNIK POGŁĘBIĆ

WYDZIAŁ FIZYKOWY  
w Poznaniu

|                                                                     |                              |                                     |                    |
|---------------------------------------------------------------------|------------------------------|-------------------------------------|--------------------|
| NAZWA I ADRES INWESTORA:                                            |                              | PROJEKT BUDOWLANY<br>/ WYKONAWCZY / |                    |
| URZĄD GMINY W KLESZCZEWIE<br>ULICA POZNAŃSKA 4<br>63-005 KLESZCZEWO |                              | ZABEZPIECZENIE WYKOPÓW              |                    |
| FUNKCJA                                                             | IMIĘ I NAZWISKO              | UPEŁNIAJĄCY                         | PODPIS             |
| GŁÓWNY PROJEKTANT                                                   | mgr inż. Artur Fojud         | nr upr. 7131/142/P/2001             | <i>Fojud</i>       |
| PROJEKTANT<br>BRANŻOWY                                              | mgr inż. Ryszard Tuszyński   | nr upr. 208/76/PW                   | <i>Tuszyński</i>   |
| PROJEKTANT                                                          |                              |                                     |                    |
| WERYFIKATOR                                                         | inż. Włodzimierz Chmielewski | nr upr. GP 7342/219/94              | <i>Chmielewski</i> |
| BRANŻA KANAŁIZACYJNA                                                |                              | DATA: czerwiec 2004r                |                    |

**PRZEKRÓJ PODŁUŻNY UL. ORZECHOWEJ  
(PROJ. KANALIZACJA DESZCZOWA)**

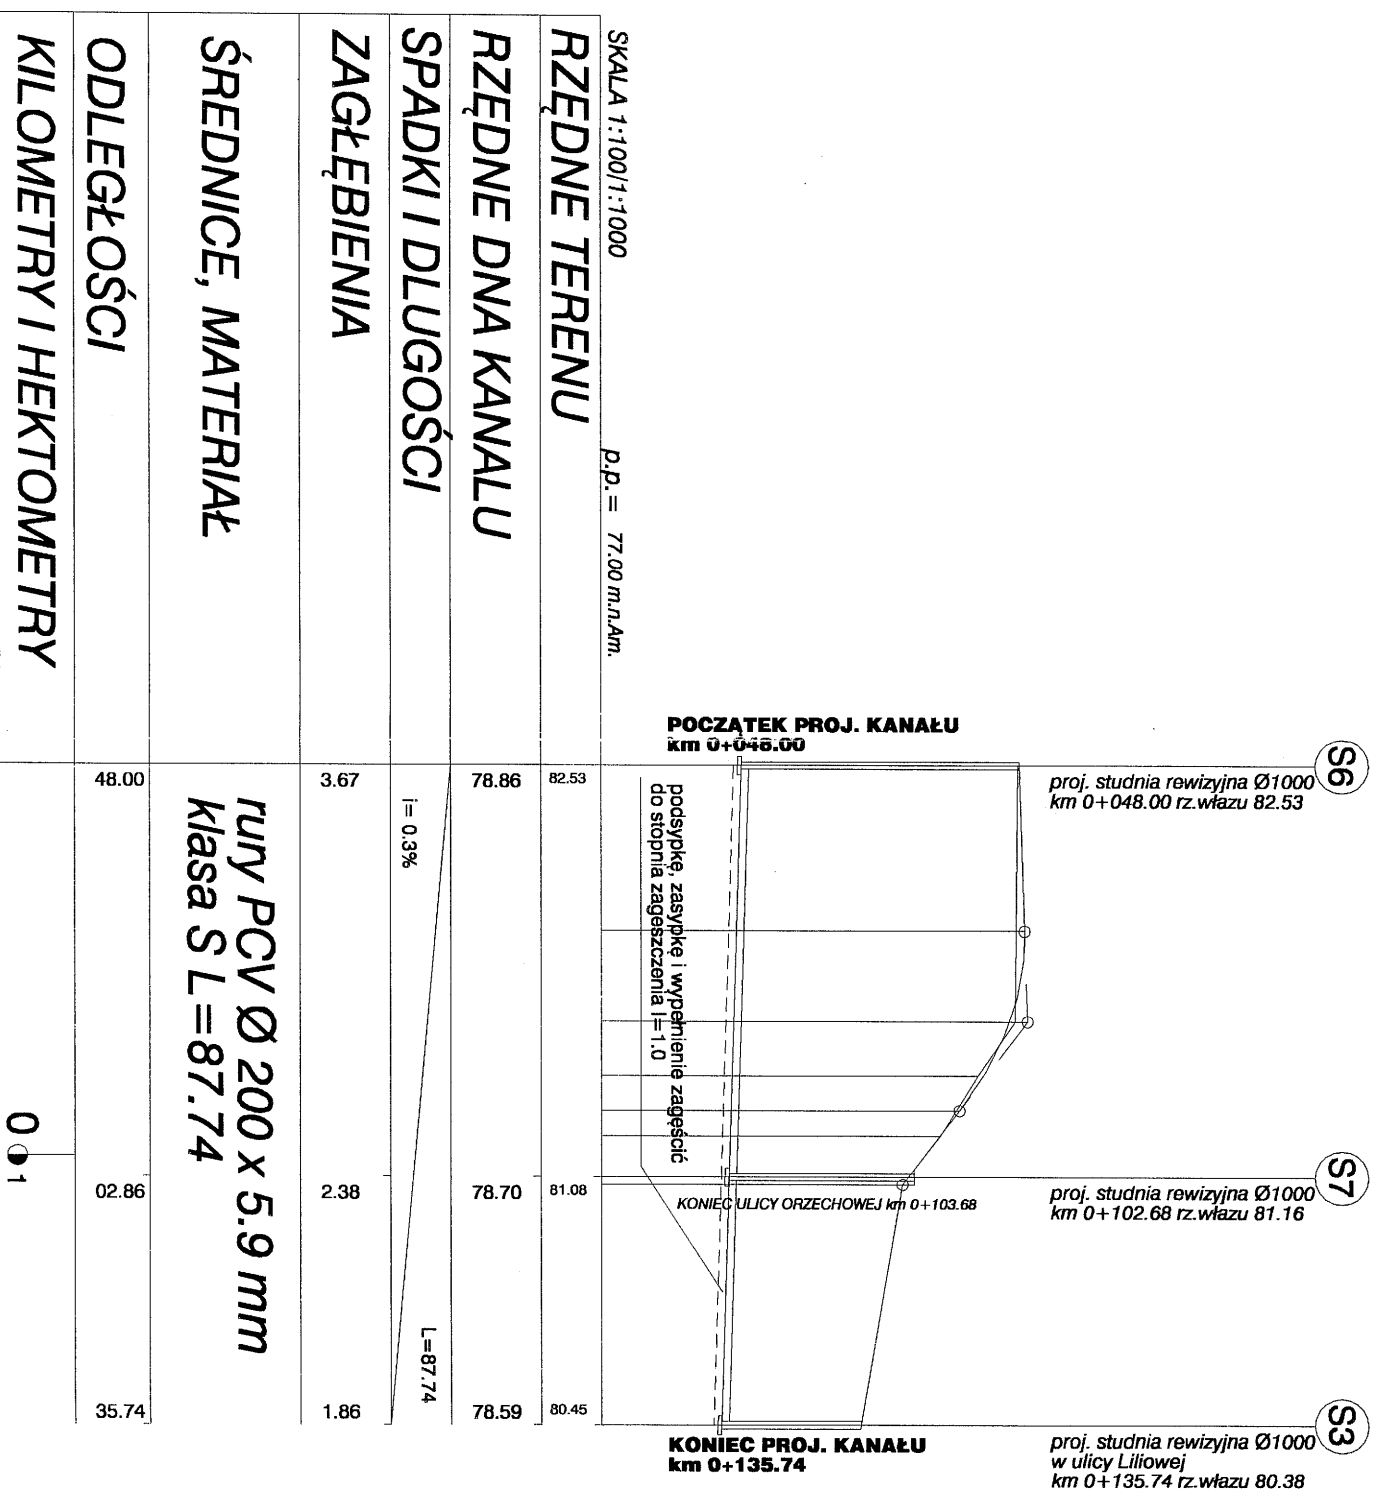

# PRACOWNIA INŻYNIERII LĄDOWEJ

# RONDO

Magdalena Artur Fojud  
spółka jawna

spółka jawna

63-004 Tulce•Os. Przylesie 6c / 7

NIP 777-26-64-778

REGON 634379448  
KRS 0000119990

Tel. / Fax. +48 (061) 8705-490

e-mail: [biuro@rondo.poznan.pl](mailto:biuro@rondo.poznan.pl)

# PROJEKT BUDOWLANY

## WYKONAWCZY

# PRZEKRÓJ PODŁUŻNY


**skala 1:1000/100**

*Temat: Budowa ulic Mahoniowej, Jałowcowej,  
Jaśminowej, Liliowej, i Orzechowej  
w Tulcach  
wraz z odwodnieniem  
- ulica Orzechowa*

STAROSTWO POWIATOWE  
w Poznaniu

|                                                                            |                              |                                              |                                                                                     |
|----------------------------------------------------------------------------|------------------------------|----------------------------------------------|-------------------------------------------------------------------------------------|
| <b>NAZWA I ADRES INWESTORA:</b>                                            |                              | <b>PROJEKT BUDOWLANY</b><br>/ WYKONAWCZY /   |                                                                                     |
| <b>URZĄD GMINY W KLESZCZEWIE</b><br>ULICA POZNAŃSKA 4<br>63-005 KLESZCZEWO |                              | <b>PRZEKRÓJ PODŁUŻNY</b><br>SKALA 1:1000/100 |                                                                                     |
|                                                                            |                              | RYS. NR2.0 ARKUSZ: 1.0                       |                                                                                     |
| <b>FUNKCJA</b>                                                             | <b>IMIĘ I NAZWISKO</b>       | <b>UPRAWNIENIA</b>                           | <b>PODPIS</b>                                                                       |
| <b>GŁÓWNY PROJEKTANT</b>                                                   | mgr inż. ARTUR FOJUD         | nr upr. 7131/142/P/2001                      |  |
| <b>PROJEKTANT BRANŻOWY</b>                                                 | mgr inż. Ryszard Tuszyński   | nr upr. 208/76/PW                            |                                                                                     |
| <b>ASYSTENT PROJEKTANTA</b>                                                | Jakub Drozdowski             |                                              |                                                                                     |
| <b>WERYFIKATOR</b>                                                         | inż. Włodzimierz Chmielewski | nr upr. GP 7342/219/94                       |  |
| B R A N Ż A D R O G O W A                                                  |                              |                                              |                                                                                     |
| DATA: czerwiec 2004r.                                                      |                              |                                              |                                                                                     |

PRZEKRÓJ PODŁUŻNY UL. LILIOWEJ  
(PROJ. KANALIZACJA DESZCZOWA)

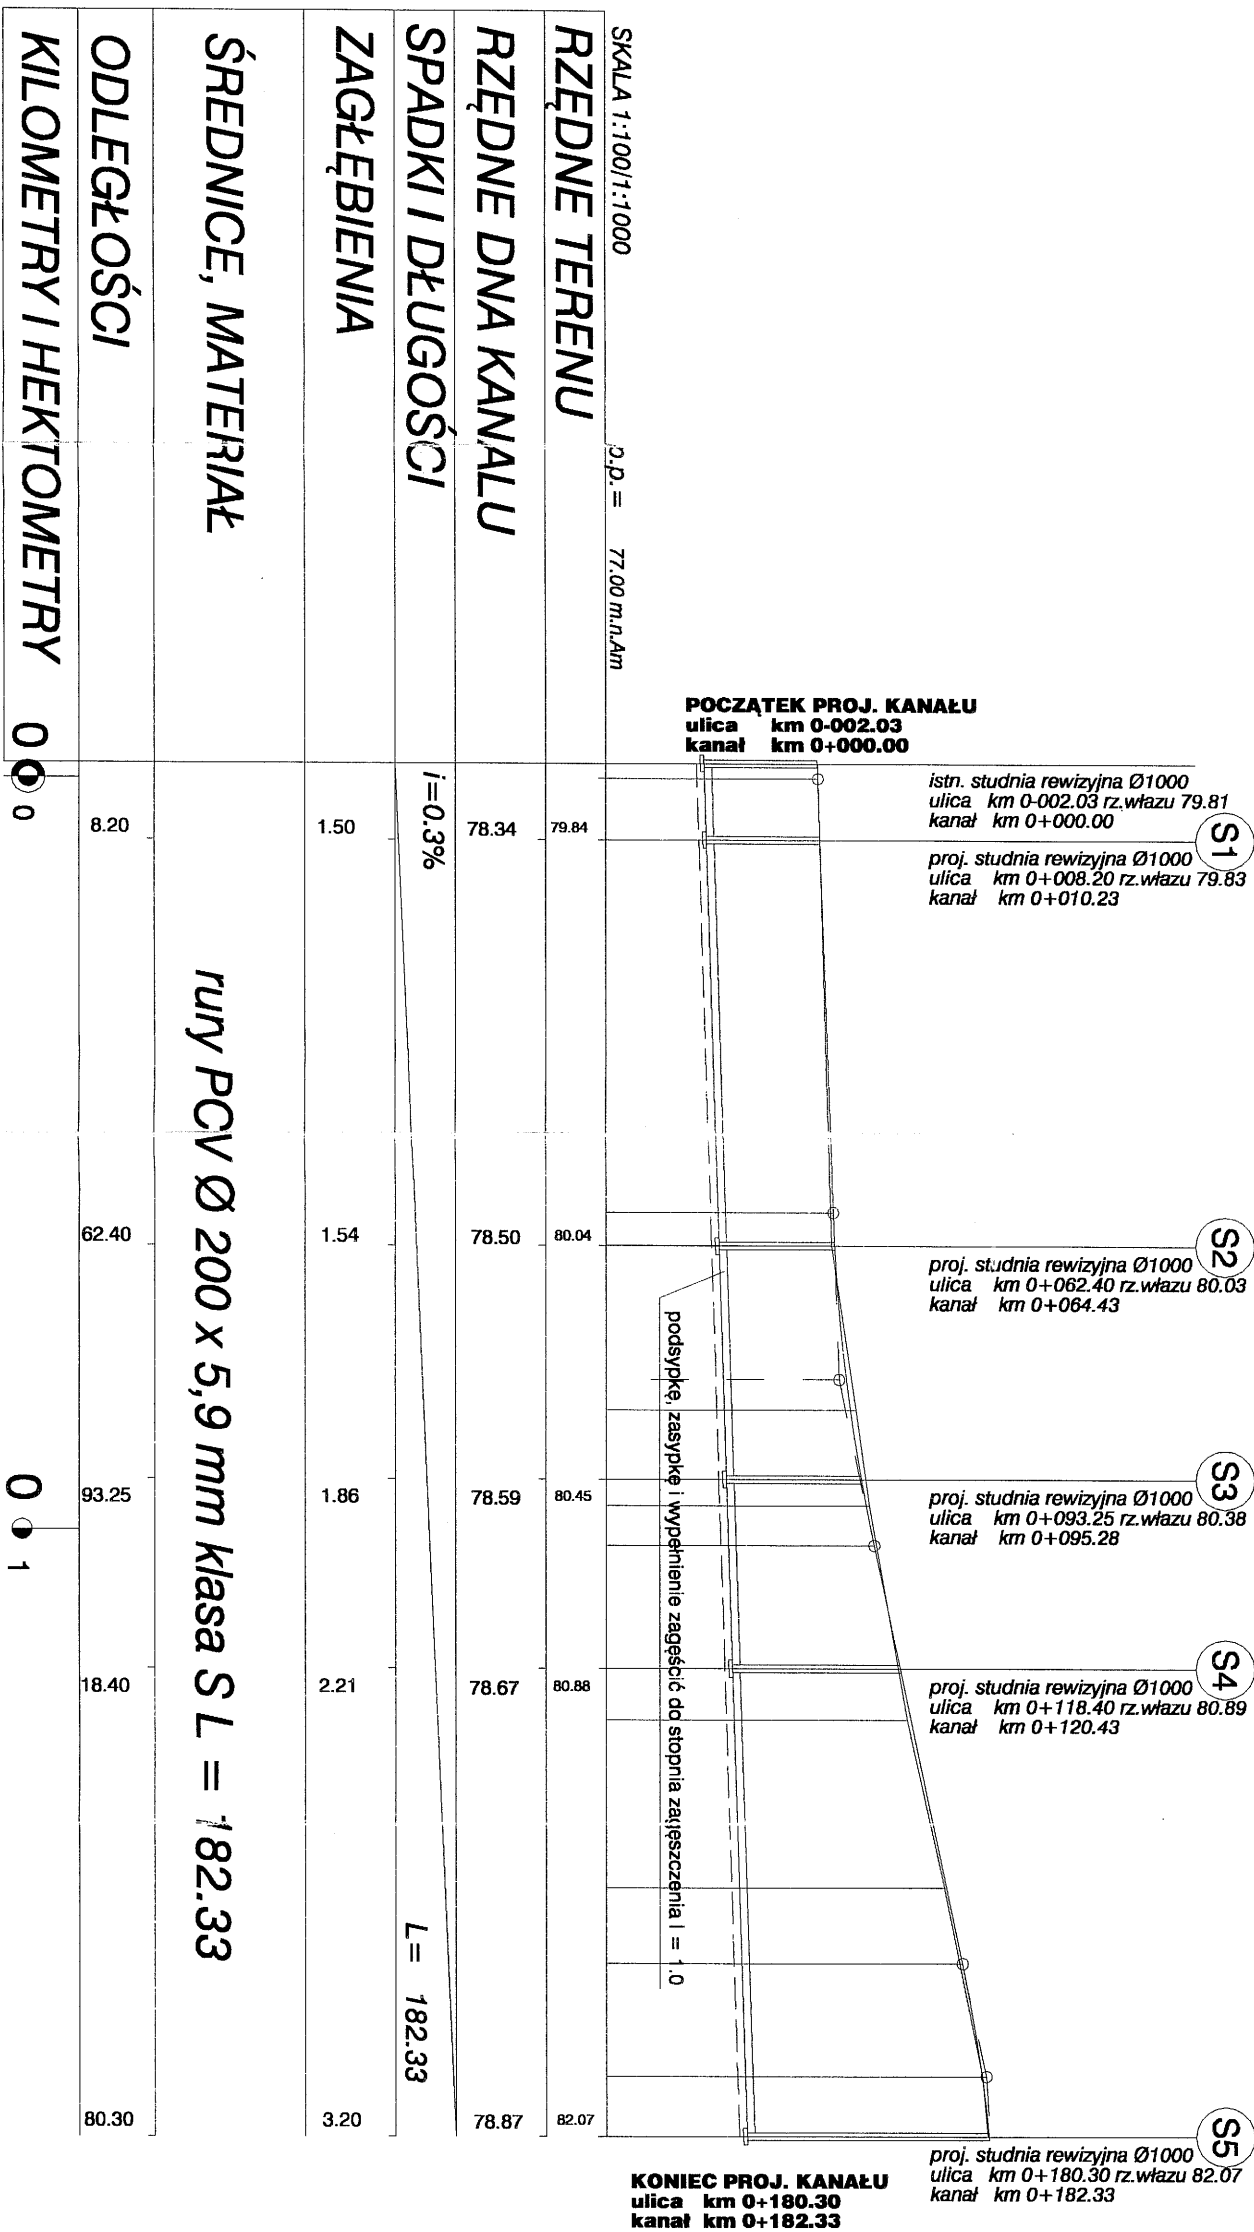

PRACOWNIA INŻYNIERII ŁADOWEJ

**RONDO**

Magdalena Artur Fojud  
spółka jawna

63-004 Tulce • Os. Przylesie 6c / 7

NIP 777-26-64-778  
REGON 634379448  
KRS 0000119990

Tel. / Fax. +48 (061) 8705-490  
e-mail: biuro@rondo.poznan.pl

PROJEKT BUDOWLANY  
WYKONAWCZY

PRZEKRÓJ PODŁUŻNY

skala 1:1000/100

Temat: Budowa ulic Mahoniowej, Jatowcowej,  
Jaśminowej, Liliowej, i Orzechowej  
w Tulcach

wraz z odwodnieniem  
- ulica Liliowa

STAROSTWO POWIATOWE  
w Poznaniu

| NAZWA I ADRES INWESTORA:                                            |                              | PROJEKT BUDOWLANY<br>/ WYKONAWCZY /   |             |
|---------------------------------------------------------------------|------------------------------|---------------------------------------|-------------|
| URZĄD GMINY W KLESZCZEWIE<br>ULICA POZNAŃSKA 4<br>63-005 KLESZCZEWO |                              | PRZEKRÓJ PODŁUŻNY<br>SKALA 1:1000/100 |             |
|                                                                     |                              | RYS. NR 1.0                           | ARKUSZ: 1.0 |
| FUNKCJA                                                             | IMIĘ I NAZWISKO              | UPRAWNIENIA                           | PODPIS      |
| GŁÓWNY PROJEKTANT                                                   | mgr inż. ARTUR FOJUD         | nr upr. 7131/142/P/2001               | Fojud       |
| PROJEKTANT BRANŻOWY                                                 | mgr inż. Ryszard Tuszyński   | nr upr. 208/76/PW                     |             |
| ASYSTENT PROJEKTANTA                                                | Jakub Drozdowski             |                                       |             |
| WERYFIKATOR                                                         | inż. Włodzimierz Chmielewski | nr upr. GP 7342/219/94                |             |
| BRANŻA DROGOWA                                                      |                              | DATA: czerwiec 2004r.                 |             |