

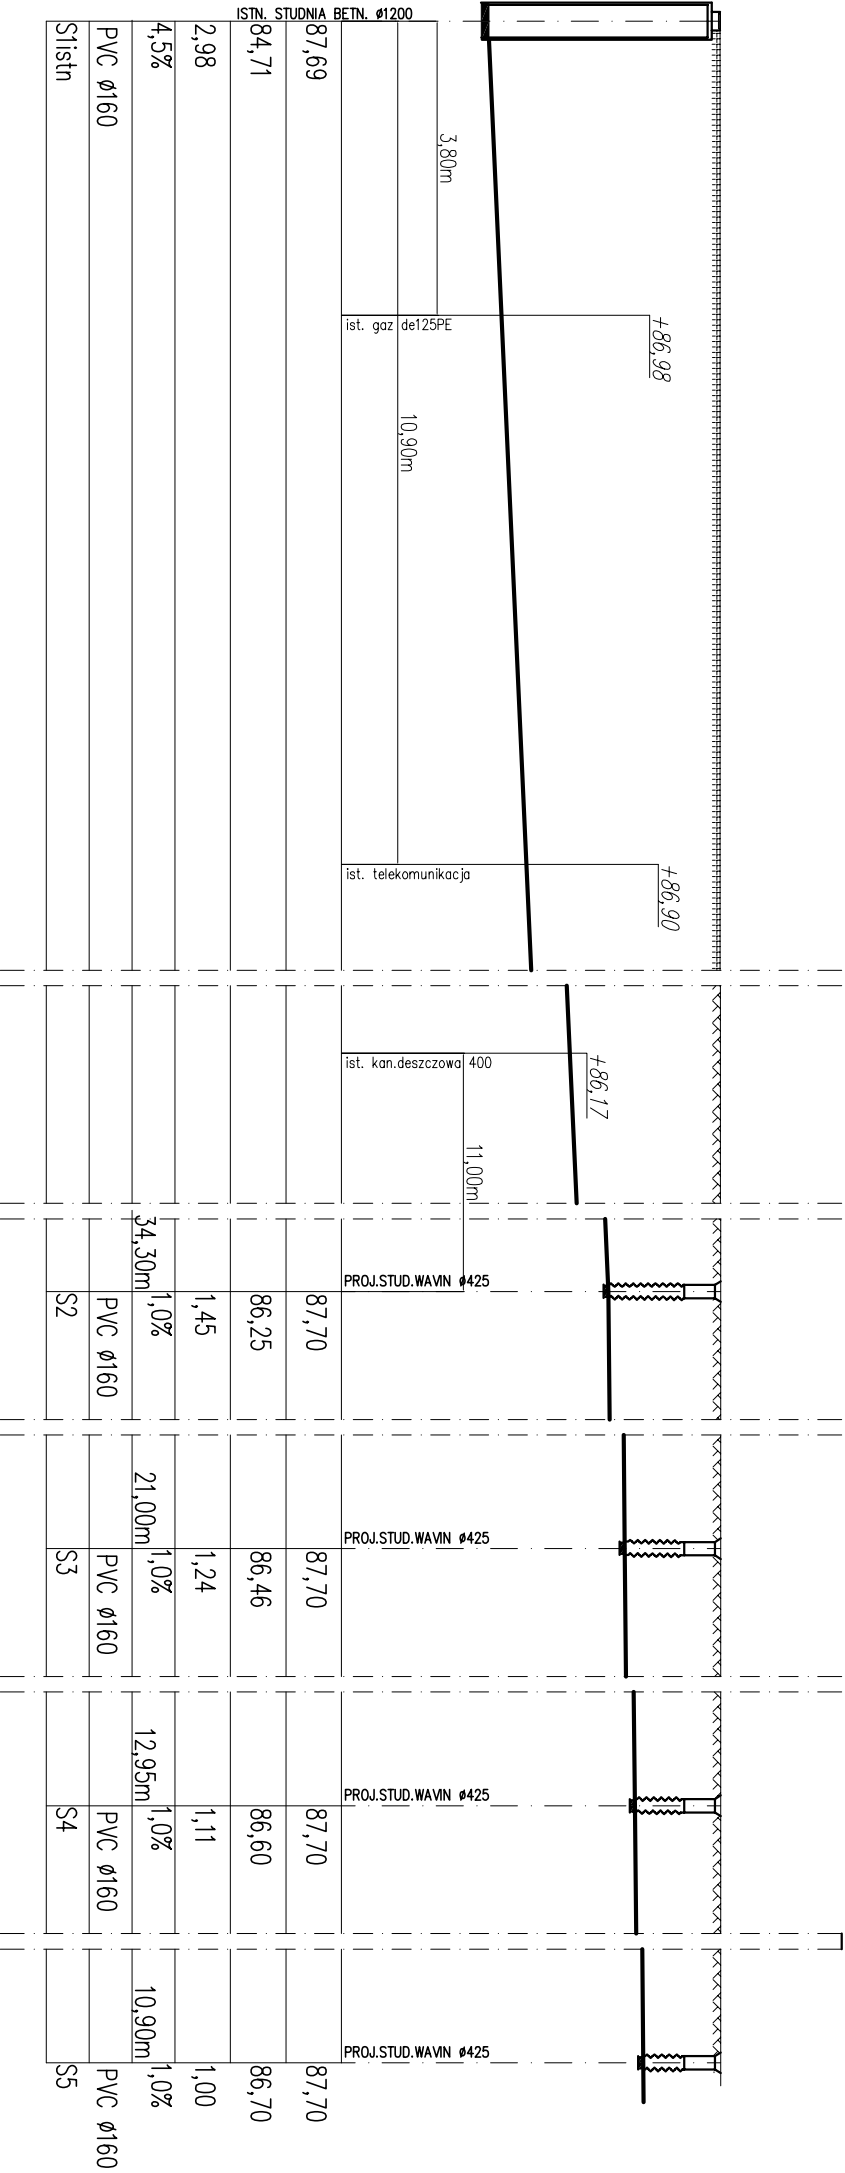



p.p. +83,00m npm
RZĘDNA TERENU
RZĘDNA DNA KANAŁU
ZAGĘBIENIE
SPADEK ODLEGŁOŚĆ [m]
MATERIAŁ ŚREDNICA
OZNACZENIA

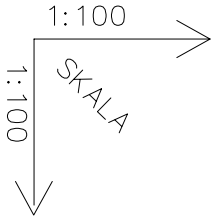


87,69	87,70	87,70	87,70	87,70	87,70
84,71	86,25	86,46	86,60	86,70	86,70
2,98	1,45	1,24	1,11	1,00	1,00
4,5%	1,0%	1,0%	1,0%	1,0%	1,0%
PVC Ø160	PVC Ø160	PVC Ø160	PVC Ø160	PVC Ø160	PVC Ø160
Slis1n	S2	S3	S4	S5	S5

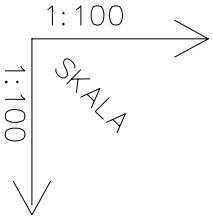

p.p. +83,00m npm
RZĘDNA TERENU
RZĘDNA DNA KANAŁU
ZAGĘBIENIE
SPADEK ODLEGŁOŚĆ [m]
MATERIAŁ ŚREDNICA
OZNACZENIA

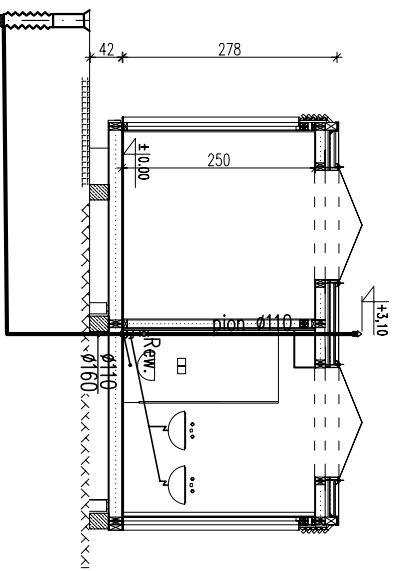

87,70	87,70	87,70	87,70	87,70	87,70
86,60	86,64	86,74	86,74	86,74	86,74
1,11	1,07	1,00	0,96	0,96	0,96
1,0%	1,0%	1,0%	1,0%	1,0%	1,0%
PVC Ø160	PVC Ø160	PVC Ø160	PVC Ø160	PVC Ø160	PVC Ø160
S4.1	S4.1	S4.1	S4.1	S4.1	S4.1

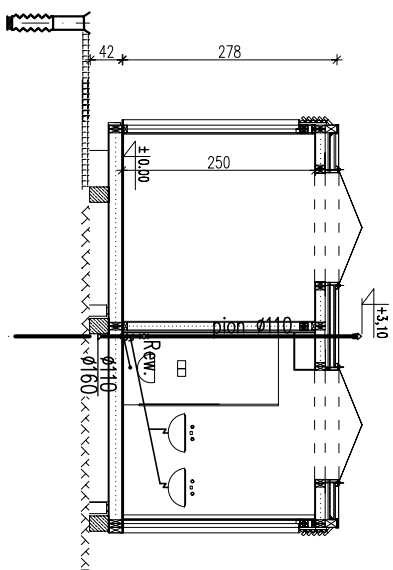

87,70	87,70	87,70	87,70	87,70	87,70
86,70	86,70	86,74	86,74	86,74	86,74
1,00	0,96	0,96	0,96	0,96	0,96
1,0%	1,0%	1,0%	1,0%	1,0%	1,0%
PVC Ø160	PVC Ø160	PVC Ø160	PVC Ø160	PVC Ø160	PVC Ø160
S5	S5.1	S5.1	S5.1	S5.1	S5.1

PROJEKT

ZESPÓŁ BOISK
SPORTOWYCH ORLIK
2012 przy GMINNYM
OŚRODKU KULTURY I
SPORTU W KLESZCZEWIE

INWESTOR
GMINA KLESZCZEWO
UL. POZNAŃSKA 4
63 – 005 KLESZCZEWO

TRESC RYSUNKU

przyłącza i instalacje WODKAN
PROFIL KAN. SANITARNEJ
SANITARNA

FAZA
PROJEKT BUDOWLANY


NR UPR./PODPIS/

PROJEKTOWAŁ
dr inż.
Adam Krupniński
ZAP/0072/POOS/06

SPRAWDZIŁ
mgr inż.
Grzegorz Kępcman
77/Sz/2002

SKALA
1:100
PROJEKT NR
2

BIURO ARCHITEKTONICZNE
J E R Z Y N O W A K
ul.ROZMARYNOWA 36
71 - 223 SZCZECIN
TEL/FAX 00480 91/ 432 78 04
architekt@nowak@neostarda.pl

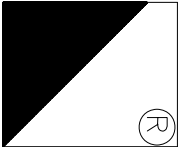

ROZPOWISZCZANIE I POMIENIANIE DOKUMENTACJI
BEZGODNY POSIADACZĄ PRAW AUTORSKICH JEST
ZABRONIONE. Dz.U.24/1994, poz.83 Art. 115-118