

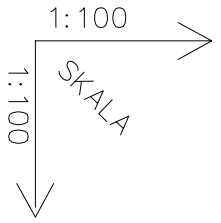
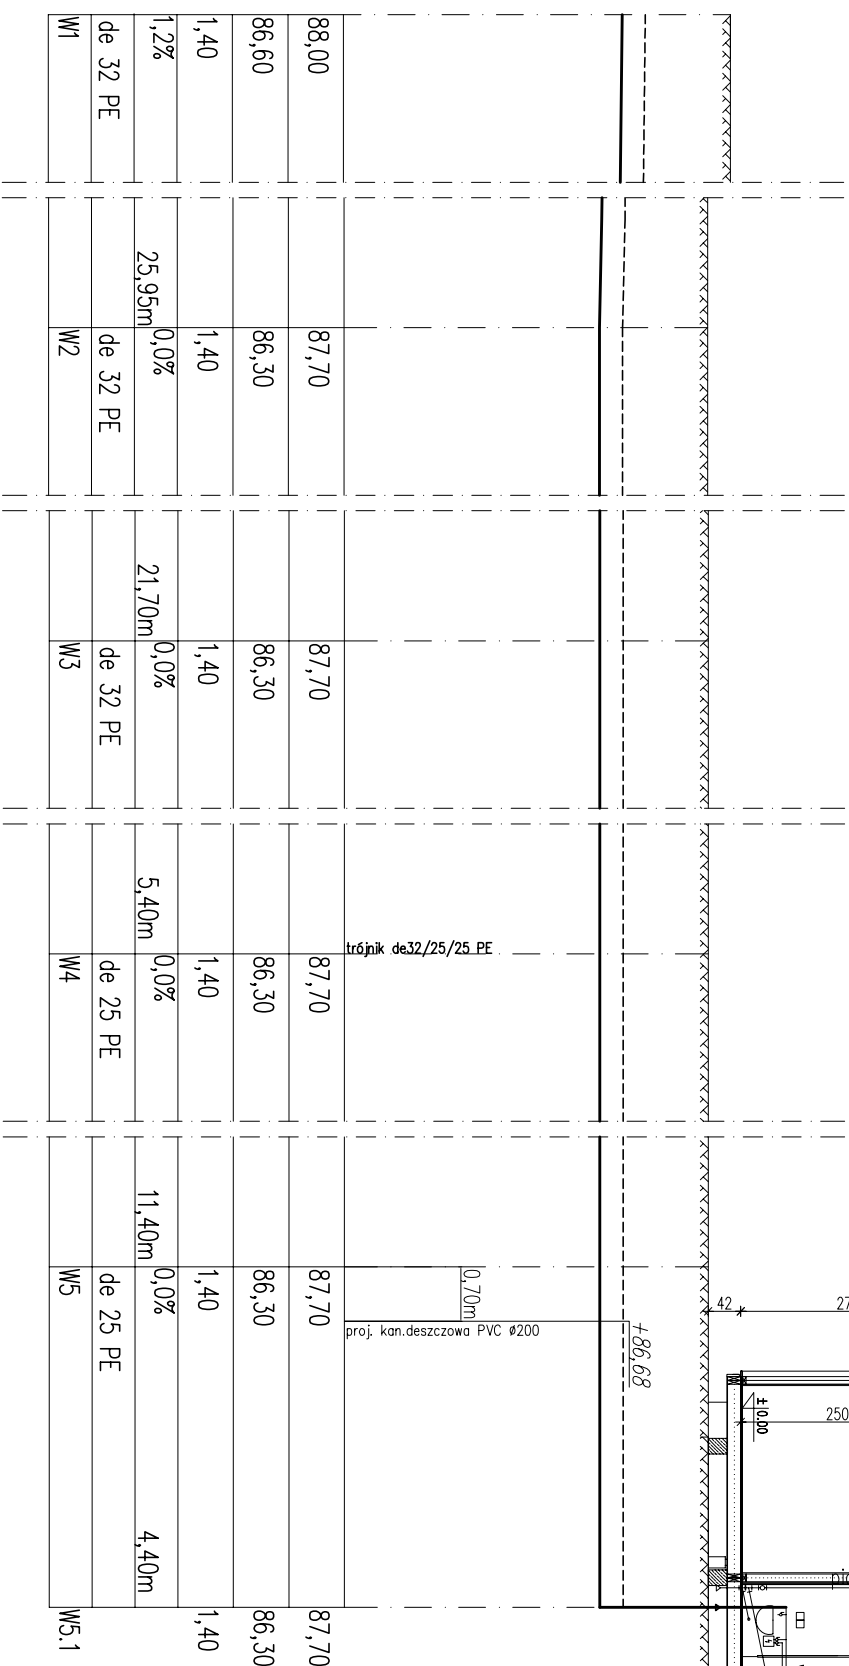


p.p. +83,00m npm
RZĘDNA TERENU
RZĘDNA OSI KANAŁU
ZACIEBIENIE
SPADEK
ODLEGŁOŚĆ [m]
MATERIAŁ ŚREDNICA
OZNACZENIA

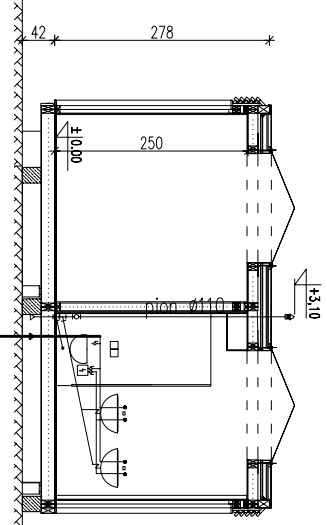

p.p. +83,00m	npm
RZĘDNA TERENU	
RZĘDNA OSI KANAŁU	
ZACZĘBIENIE	
SPADEK	ODLEGŁOŚĆ [m]
MATERIAŁ	ŚREDNICA
OZNACZENIA	

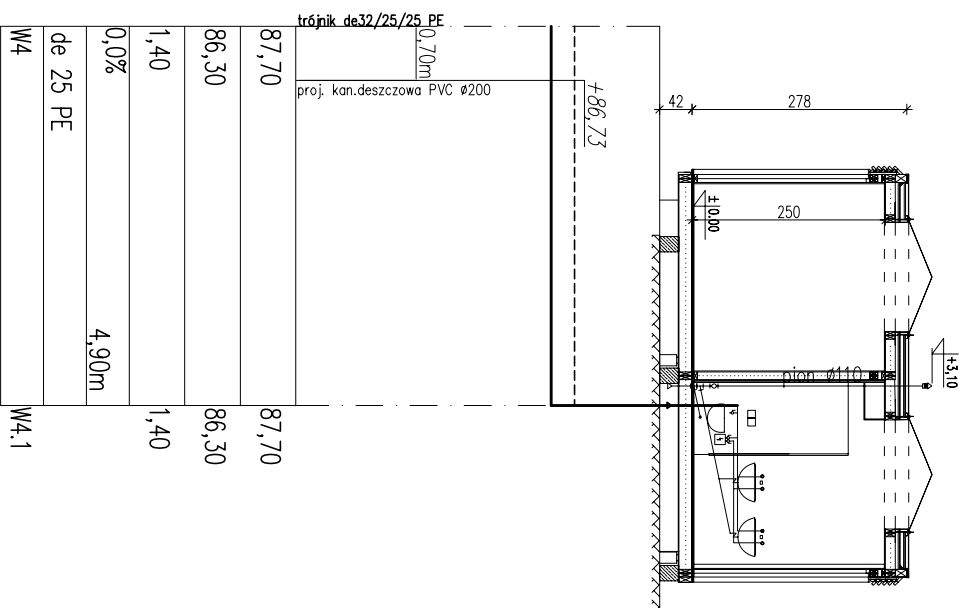

PROJEKT

**ZESPÓŁ BOISK
SPORTOWYCH ORLIK
2012 przy GMINNYM
OŚRODKU KULTURY I
SPORTU W KLESZCZEWIE**

INWESTOR
GMINA KLESZCZEWO
UL. POZNAŃSKA 4
63 – 005 KLESZCZEWO

TRESC RYSUNKU

przylacza i instalacje WODKAN PROFIL INST. WODOCIĄGOWEJ

**BRANȚA
SANITARNA**

**FAZA
PROJEKT BUDOWLANY**

NR UPR./PODPIS/	
PROJEKTOWAŁ dr inż. Adam Krupinski	ZAP/0072/POOS/06
SPRAWDZIŁ mgr inż. Grzegorz Keczman	77/Sz/2002

SKALA	PROJEKT NR	RYS. NR
1:100		3

**BIURO ARCHITEKTONICZNE
JERZY NOWAK
ul. ROZMARYNOWA 36
71 - 223 SZCZECIN
TEL/FAX 0048/91/432 78 04
architekt.j.nowak@neostrada.pl**

