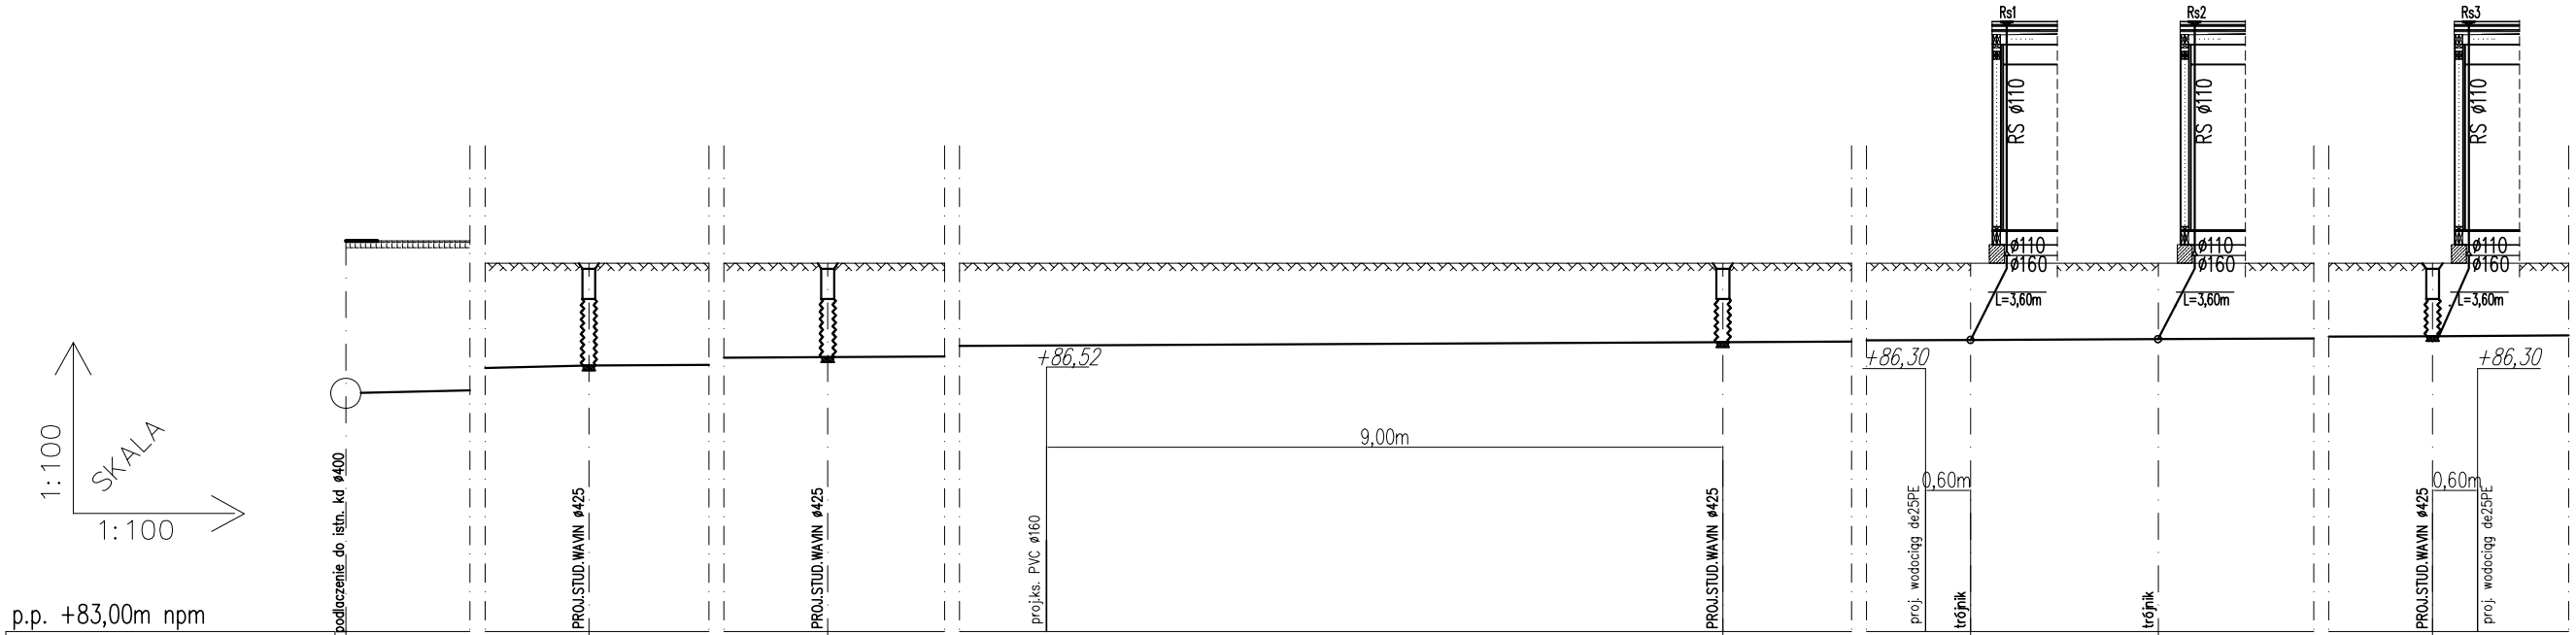

p.p. +83,00m npm

RZĘDNA TERENU	88,20		87,70		87,70				87,70		87,70		87,70				87,70
RZĘDNA DNA KANAŁU	86,17		86,34		86,45				86,65		86,68		86,69				86,73
ZAGŁEBIENIE	2,03		1,36		1,25				1,05		1.02		1,01				0,97
SPADEK / ODLEGŁOŚĆ [m]	1,1%	15,30m	0,5%	22,10m	0,5%			39,70m	0,5%	6,25m	0,5%	2,50m	0,5%	7,70m			0,5%
MATERIAŁ / ŚREDNICA	PVC ø200		PVC ø200		PVC ø200				PVC ø200		PVC ø200		PVC ø200				PVC ø200
OZNACZENIA	D1		D2		D3				D6		D7		D8				D9

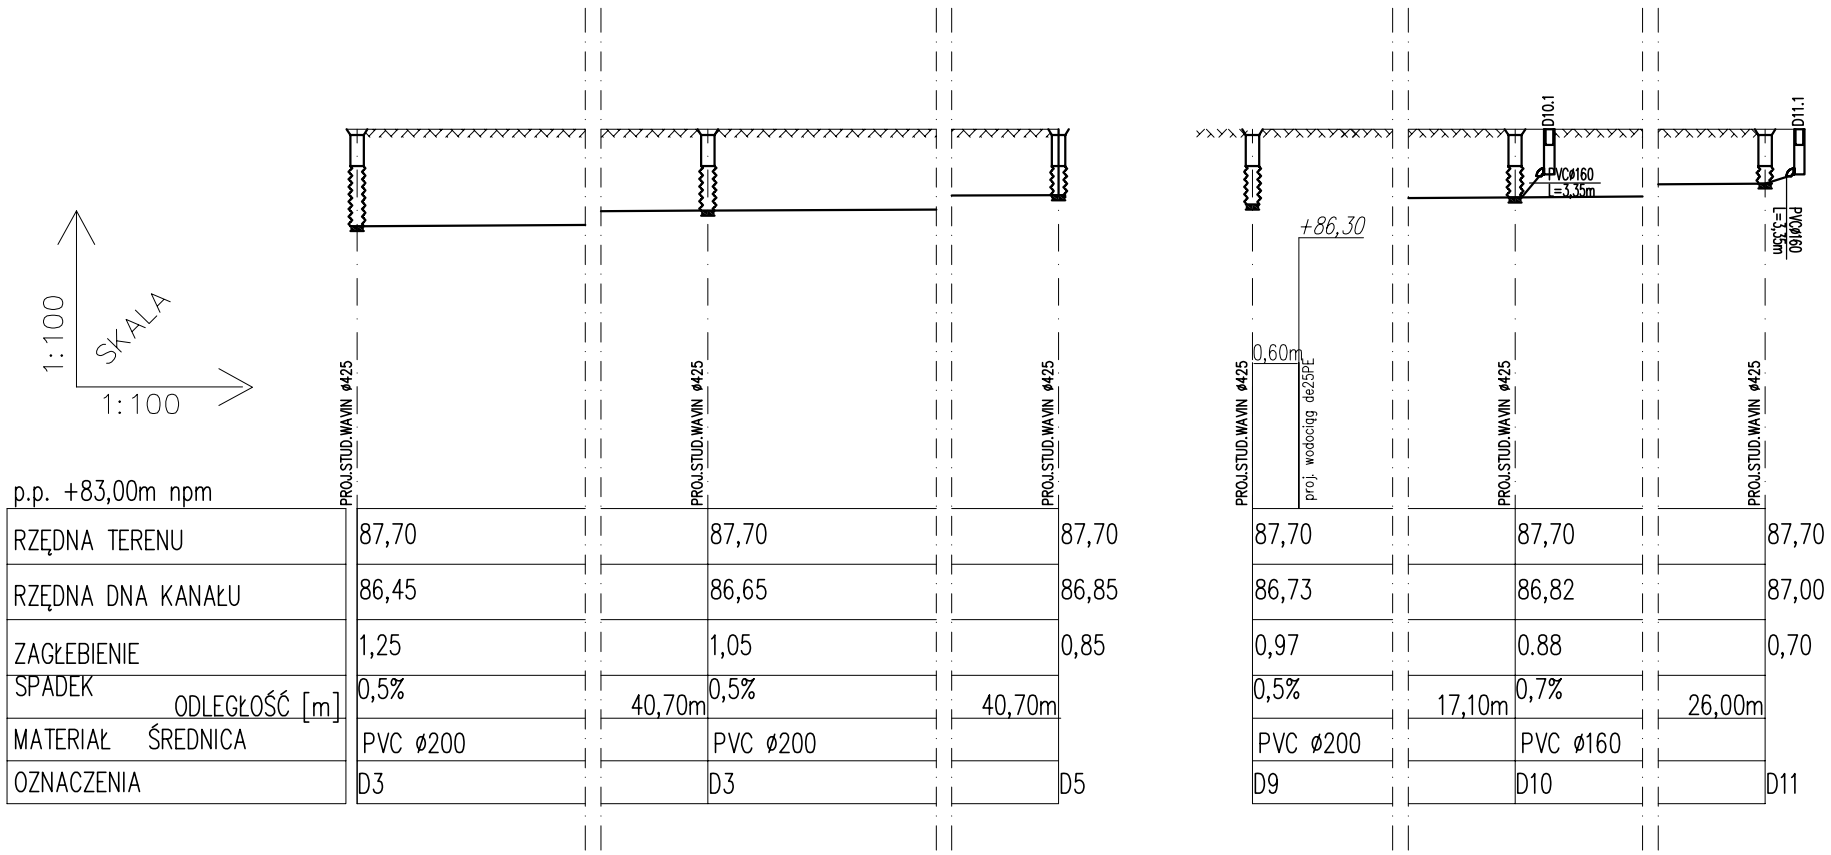

p.p. +83,00m npm

RZĘDNA TERENU	87,70		87,70		87,70				87,70		87,70		87,70				87,70
RZĘDNA DNA KANAŁU	86,45		86,65		86,85				86,73		86,82		87,00				
ZAGŁEBIENIE	1,25		1,05		0,85				0,97		0.88		0,70				
SPADEK / ODLEGŁOŚĆ [m]	0,5%	40,70m	0,5%	40,70m					0,5%	17,10m	0,7%	26,00m					
MATERIAŁ / ŚREDNICA	PVC ø200		PVC ø200						PVC ø200		PVC ø160						
OZNACZENIA	D3		D3		D5				D9		D10		D11				

PROJEKT

ZESPÓŁ BOISK SPORTOWYCH ORLIK 2012 przy GMINNYM OŚRODKU KULTURY I SPORTU W KLESZCZEWIE

INWESTOR

GMINA KLESZCZEWO
UL. POZNAŃSKA 4
63 – 005 KLESZCZEWO

TRESC RYSUNKU

przyłacza i instalacje WODKAN
PROFIL KAN. DESZCZOWEJ

BRANŻA
SANITARNA

FAZA
PROJEKT BUDOWLANY

NR UPR./ PODPIS/

PROJEKTOWAŁ dr inż. Adam Krupiński	ZAP/0072/POOS/06
SPRAWDZIŁ mgr inż. Grzegorz Kecman	77/Sz/2002

SKALA	PROJEKT NR	RYS. NR
1:100		4

BIURO ARCHITEKTONICZNE
JERZY NOWAK
ul.ROZMARYNOWA 36
71 - 223 SZCZECIN
TEL/FAX 0048/ 91/ 432 78 04
architektj.nowak@neostrada.pl

ROZPOWSZECHNIANIE I POWIELANIE DOKUMENTACJI BEZ ZGODY POSIADACZA PRAW AUTORSKICH JEST ZABRONIONE. Dz.U.24/1994. poz.83 Art. 115-118