


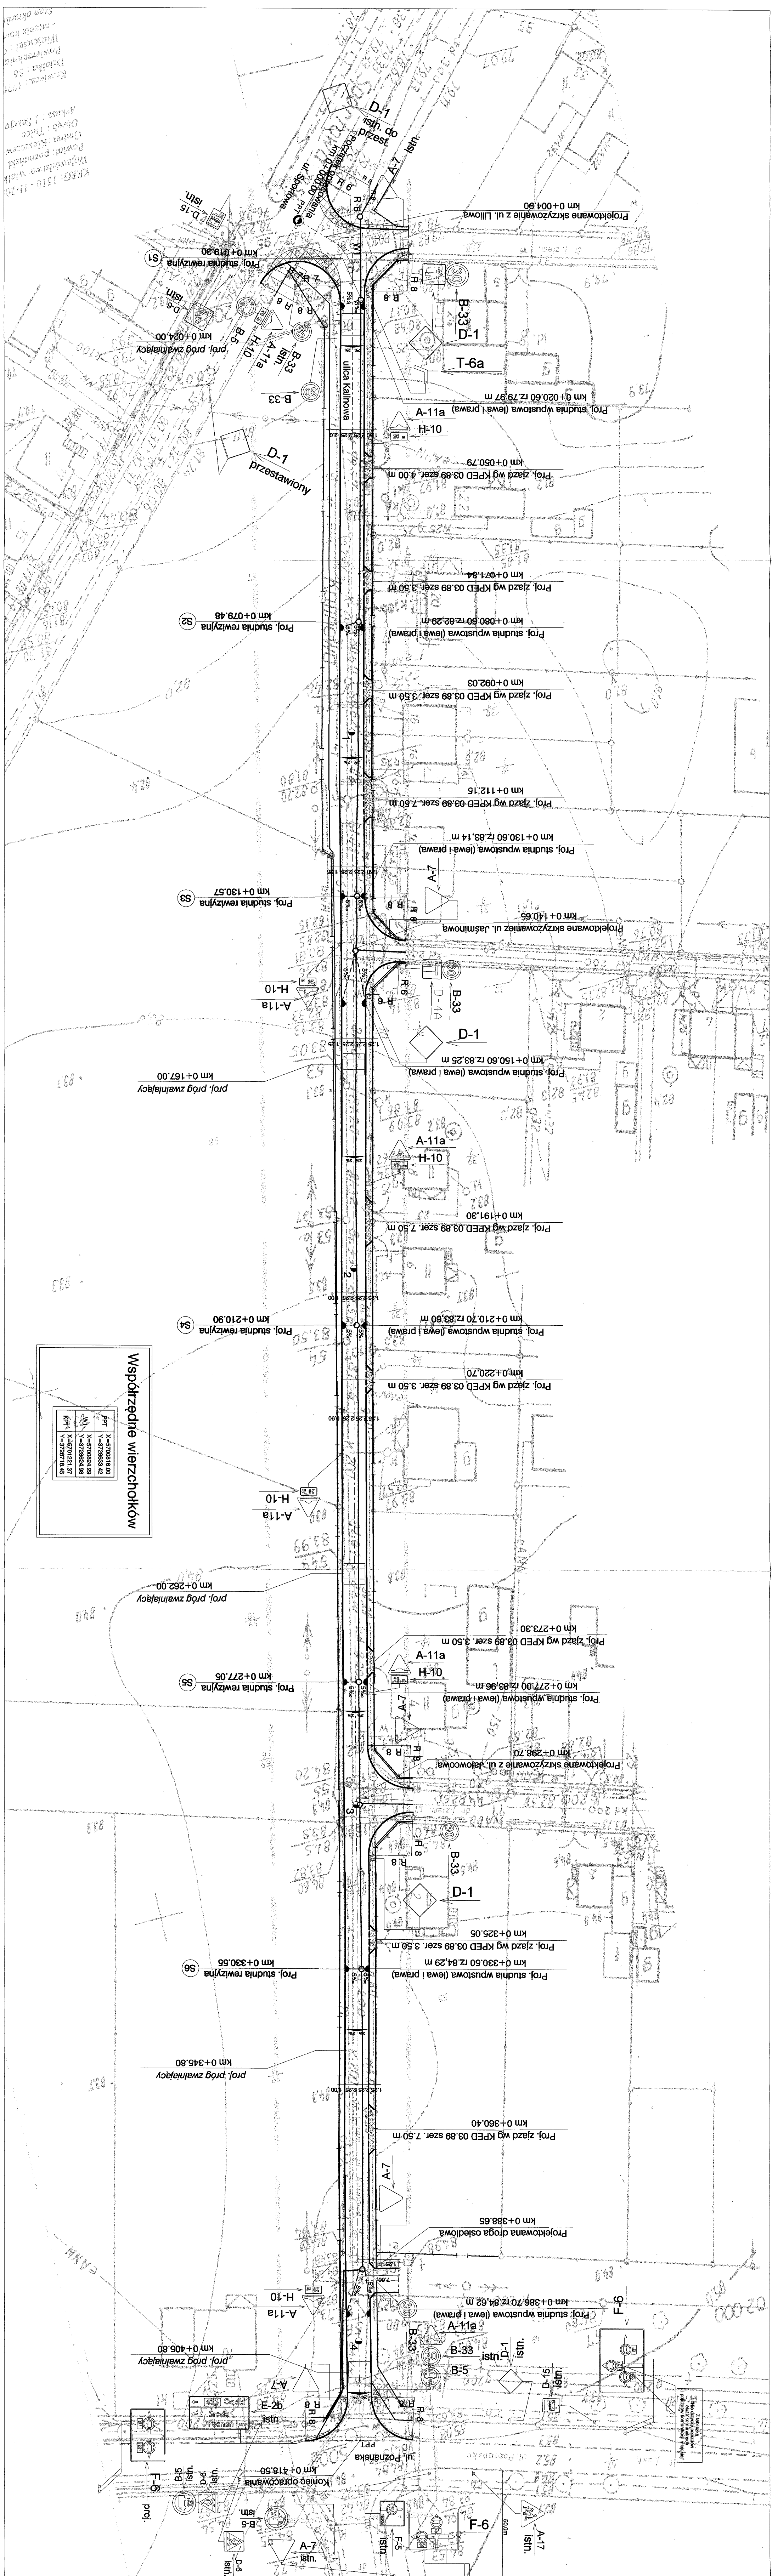

☐	- proj. nawierzchnia chodnika
☒	- proj. nawierzchnia zjazdów bramowych
☒	- proj. pięściast należdowy z kaski betonowej imago Kolon
☐	- proj. nawierzchnia bezpiecznika

☐	- proj. krawnik 15x30 typ uliczny
☐	- j.w. bez wtopiony
☐	- j.w. bez obrzyty
☐	- proj. obrzeże
☐	- isn. kanalizacja deszczowa
☐	- proj. przykanaliki
☒	- proj. studnia wpustowa
☒	- proj. studnia rewizyjna z krygów betonowych Ø1000mm
☐	- isn. studnia rewizyjna

Stadium Stage	Tema Subject
	Budowa ulicy Kalinowej w miejscowości Tule, gmina Białystok z dofinansowaniem.

Title Drawing	Branch Specialty
PLAN SYTUACYJNY Z ORGANIZACJA RUCHU	DROGOWA ROAD WORKS

Sprawstwo Position	Imię i Nazwisko Name and surname	Popek Signature
Projektant Designer	mjr inż. Henryk BOROWSKI	[Signature]
Numer uprawnień License No.	58583Pw	
Opracował Prepared by	mjr inż. Michał BIAŁOGĄST	[Signature]
Numer uprawnień License No.		
Sprawca Checked	mjr inż. Andrzej FORDAJ	[Signature]
Numer uprawnień License No.	71511421272051	

Data opracowania Date Elaborate Date	Strona Sheet	Nr rysunku Ark. Drawing No., Sheet
05.2005	1 : 500	2

ps.A. 03.dgr (ps.A. 03.297mm.k.plt)

INWESTOR / INVESTOR

WÓJT GMINY KLESZCZEWO -
BOGDAN KEMINITZ

UL. POZNAŃSKA 4
63-006 KLESZCZEWO

ZAMAWIAJĄCY / CLIENT

WÓJT GMINY KLESZCZEWO -
BOGDAN KEMINITZ

UL. POZNAŃSKA 4
63-006 KLESZCZEWO

JEDNOSTKA PROJEKTOWA / AUTHOR

PRACOWNIA INŻYNIERII LĄDOWEJ

R O Z D O

Magdalena Jastru Fojud spółka jawna

Os. Przylesie 6c/7 ; 63-004 Tułecz K/ Poznań
e-mail: biuro@rondo.poznan.pl

www.rondo.poznan.pl