


PRZEKRÓJ PODŁUŻNY UL. ORZECHOWEJ

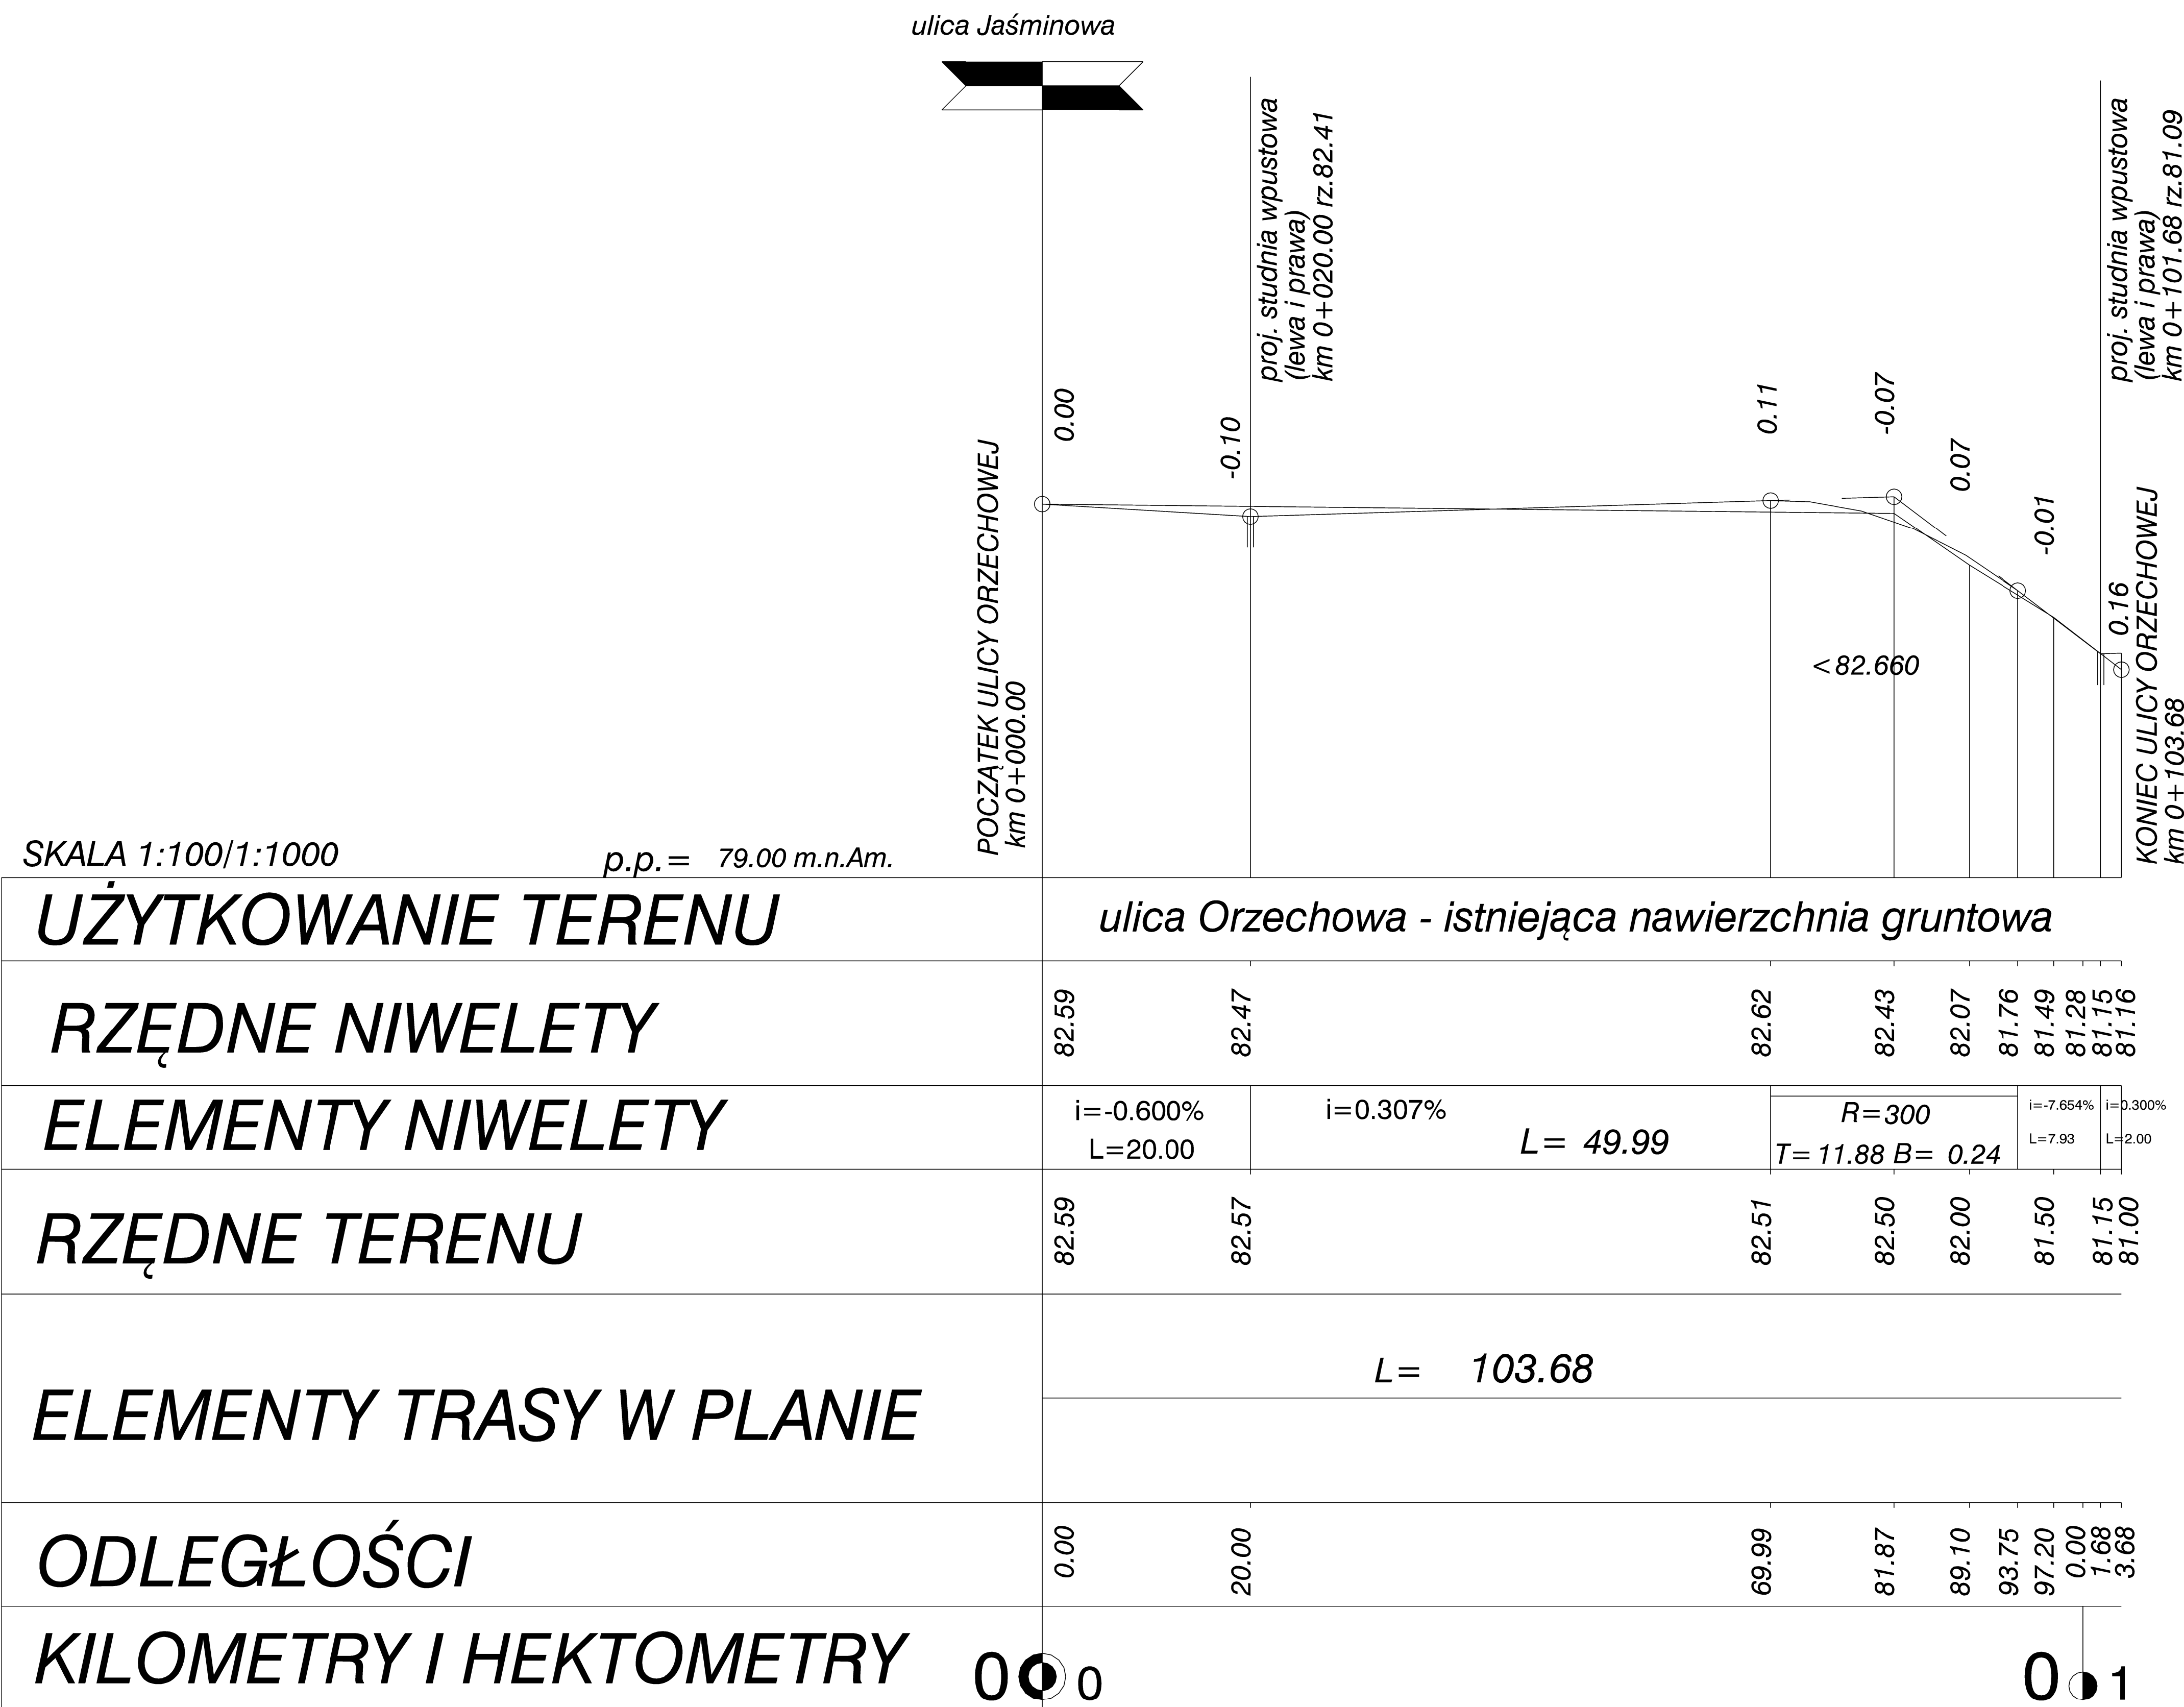

PRACOWNIA INŻYNIERII LĄDOWEJ

RONDO

Magdalena Artur Fojud

spółka jawna

63-004 Tulce • Os. Przylesie 6c / 7

NIP 777-26-64-778

REGON 634379448

KRS 0000119990

Tel. / Fax. +48 (061) 8705-490

e-mail: biuro @ rondo.poznan.pl

PROJEKT BUDOWLANY

WYKONAWCZY

PRZEKRÓJ PODŁUŻNY

skala 1:1000/100

Temat: Budowa ulic Mahoniowej, Jałowcowej,
Jaśminowej, Liliowej, i Orzechowej
w Tulcach
wraz z odwodnieniem
- ulica Orzechowa

NAZWA I ADRES INWESTORA:		PROJEKT BUDOWLANY / WYKONAWCZY /	
URZĄD GMINY W KLESZCZEWIE ULICA POZNAŃSKA 4 63-005 KLESZCZEWO		PRZEKRÓJ PODŁUŻNY SKALA 1:1000/100	
		RYS. NR 8.0 ARKUSZ: 1.0	
FUNKCJA	IMIĘ I NAZWISKO	UPRAWNIENIA	PODPIS
GŁÓWNY PROJEKTANT	mgr inż. ARTUR FOJUD	nr upr. 7131/142/P/2001	
PROJEKTANT	inż. Adam Chmielewski		
ASYSTENT PROJEKTANTA	Jakub Drozdowski		
WERYFIKATOR	inż. Włodzimierz Chmielewski	nr upr. GP 7342/219/94	
B R A N Ż A D R O G O W A		DATA: czerwiec 2004r.	