


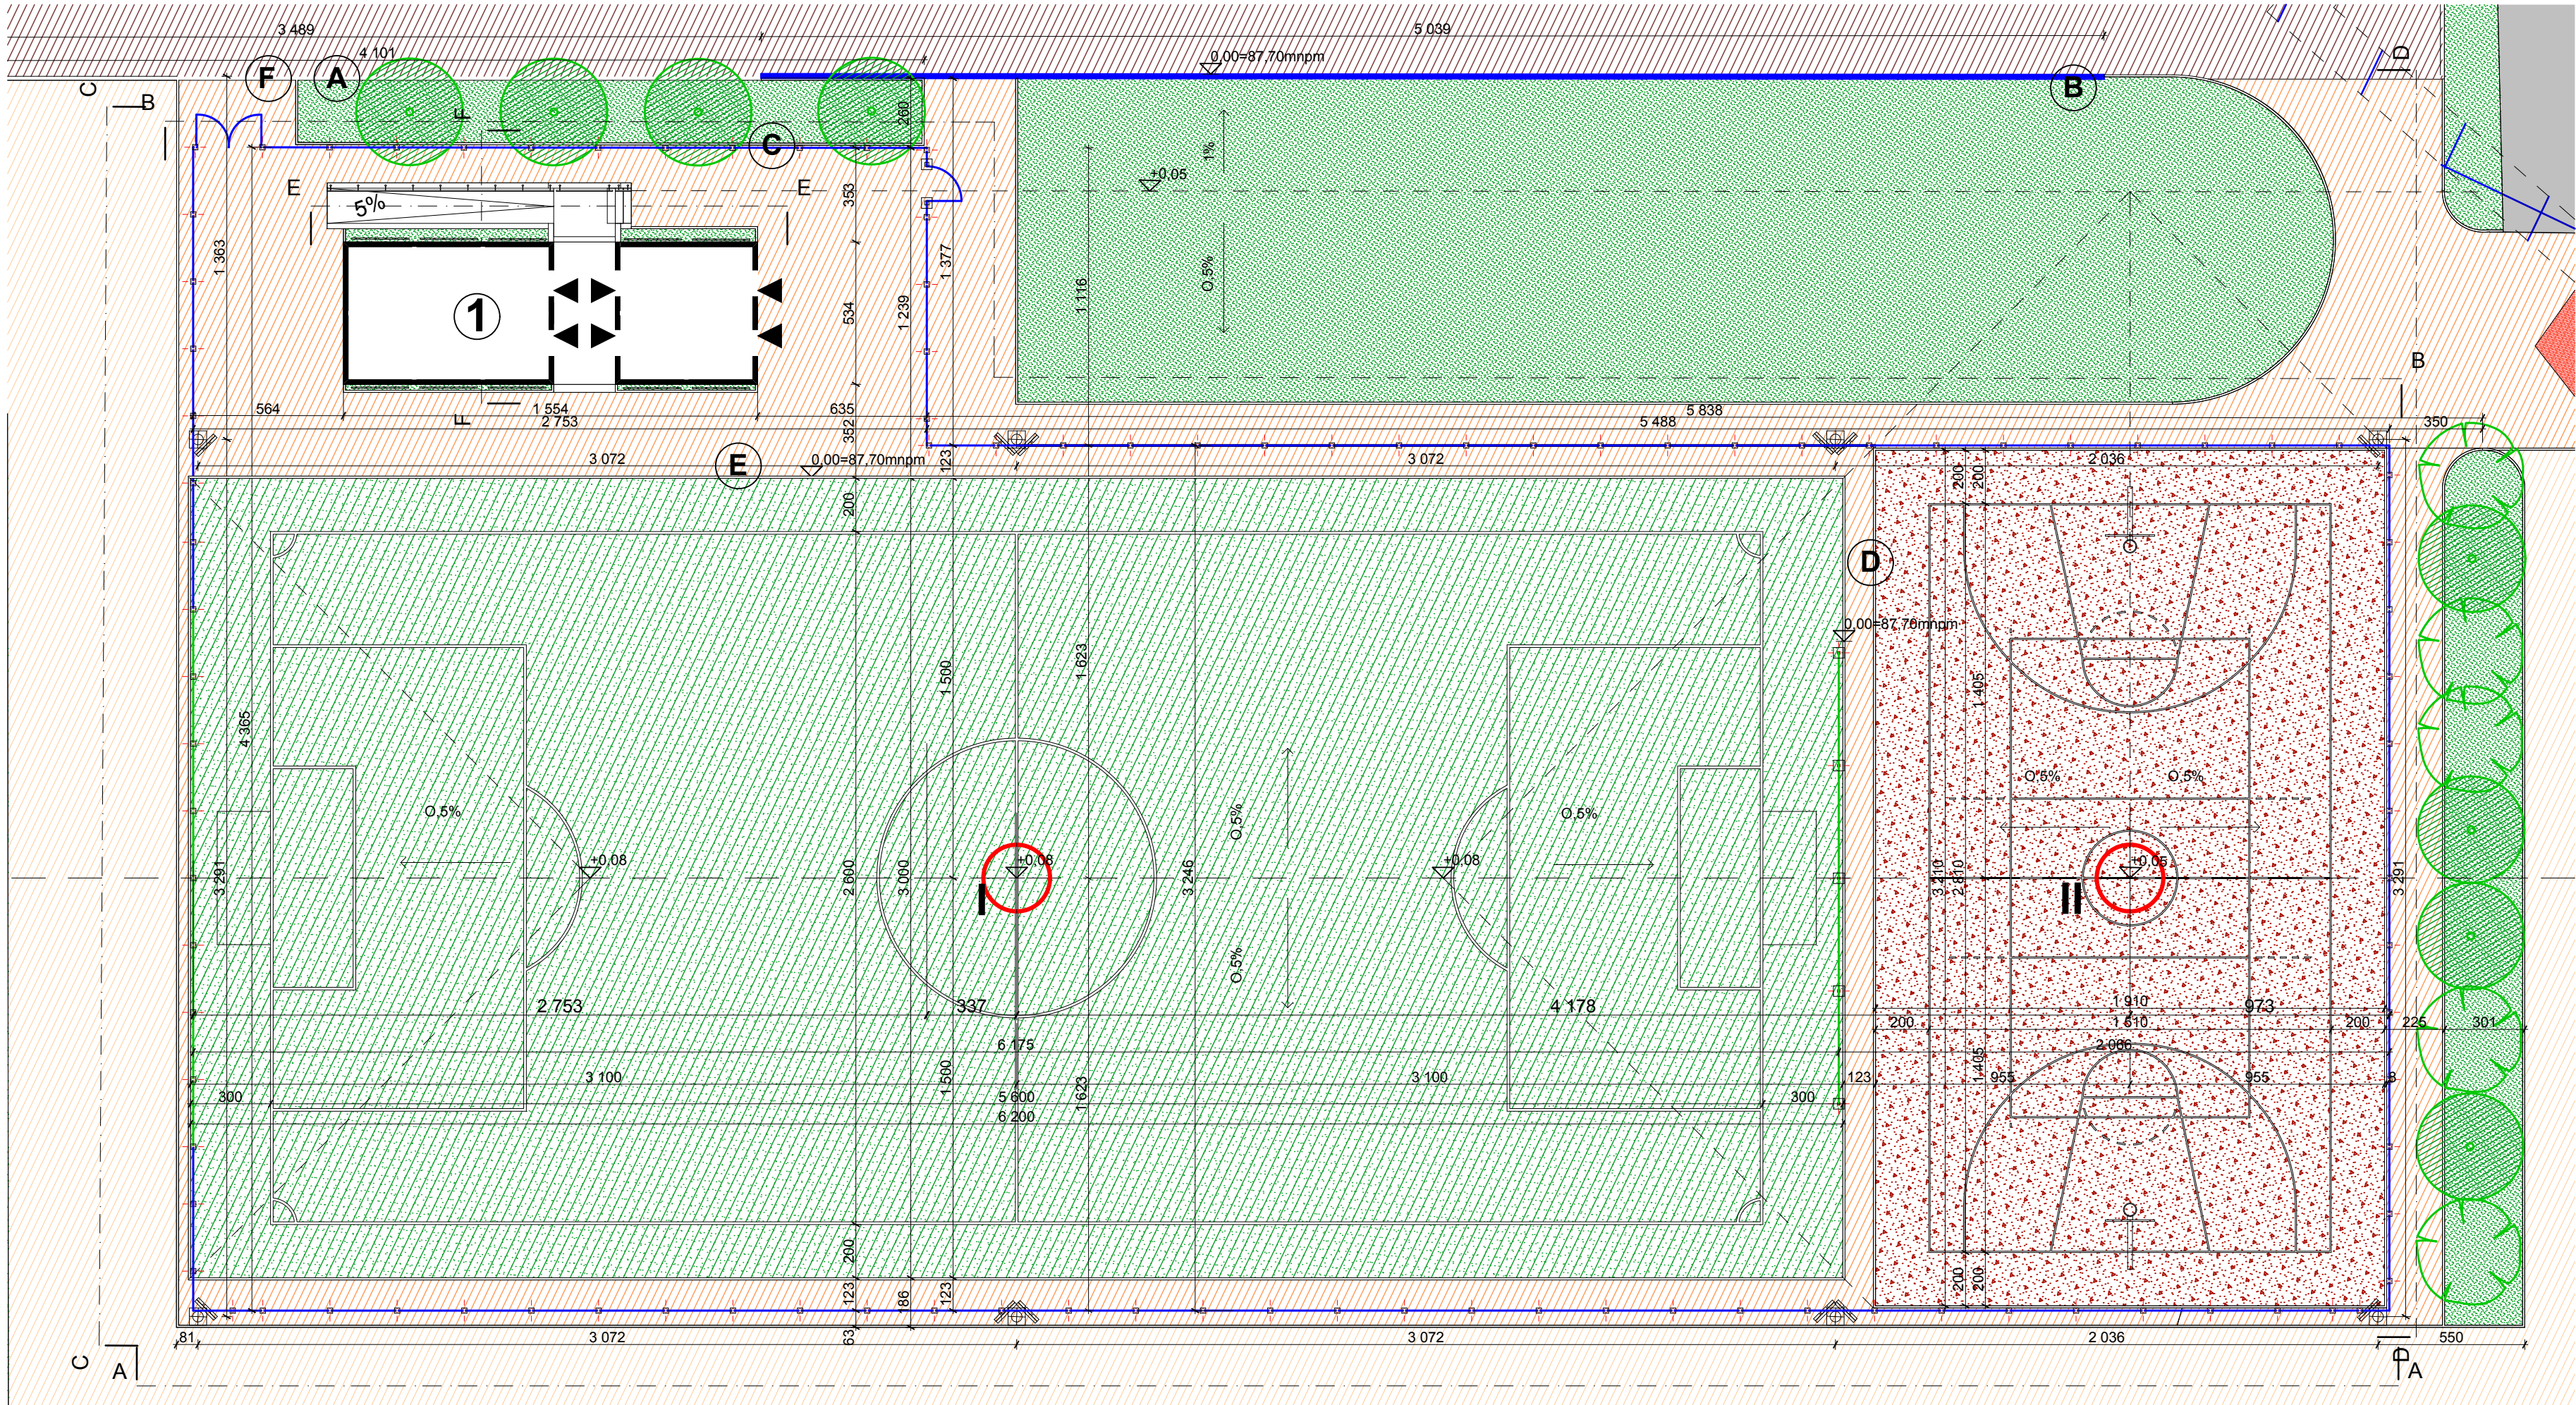

KOLEJNOŚĆ TYCZENIA PUNKTÓW:

I X - 5700924,26 Y - 3736901,91

II X - 5700910,33 Y - 3736941,30

LEGENDA

- CHODNIK ISTNIEJĄCY
- DRZEWIA ISTNIEJĄCE
- TRAWA NATURALNA PROJ.(ETAP1)- 781m², (ETAP2)-
- POLIURETAN - 613m²
- BOISKO Z TRAWY SZTUCZNEJ 1860m²
- POLBRUK LEKKI -840m²
- POLBRUK CIĘŻKI (ETAP2)- 1865m²
- ODWODNIENIE LINIOWE
- PROJ. PIŁKOCHWYT H=6,0m
- PROJ. OGRODZENIE H=4,0m
- PROJ. OGRODZENIE POZA INWESTYCJĄ
- BRAMA W OGRODZENIU
- DRZEWIA DO USUNIĘCIA
- MASZT OŚWIETLENIOWY Hmin.=9m
- 1 BUDYNEK ZAPLECZA BOISK
- A E DETALE NAWIERZCHNI WG RYS. SZCZEG.
- OBRZEŻE CHODNIKOWE (ETAP 1)-DŁUGOŚĆ 498,6m

PROJEKT
**BOISKA SPORTOWE Z
ZAPLECZEM ORLIK 2012**
W GMINNYM OŚRODKU KULTURY I
SPORTU W KLESZCZEWIE

INWESTOR

GMINA KLESZCZEWO
UL. POZNAŃSKA 4
63 - 005 KLESZCZEWO

TRESC RYSUNKU

PŁYTY BOISK

BRANŻA
ARCHITEKTURA

FAZA
PROJEKT BUDOWLANY

ARCHITEKTURA NR UPR./ PODPIS/ DATA

PROJEKTANT
mgr inż. arch.
Jerzy Nowak

281/Sz/88

OPRACOWAŁ
mgr inż. arch.
Aleksander Furawicz


OPRACOWAŁ
mgr inż. arch.
Joanna Bąk

SKALA
1:200

PROJEKT NR
08.07

RYSUNEK NR
A.3

BIURO ARCHITEKTONICZNE
JERZY NOWAK
ul.ROZMARYNOWA 36
71 - 223 SZCZECIN
TEL/FAX +48 091 432-78-04
studio@architektjerzynowak.net
www.architektjerzynowak.net

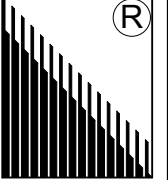

ROZPOWSZECZANIE I POWIELANIE DOKUMENTACJI
BEZ ZGODY POSIADACZA PRAW AUTORSKICH JEST
ZABRONIONE. Dz.U.24/1994. poz.83 Art. 115-118