



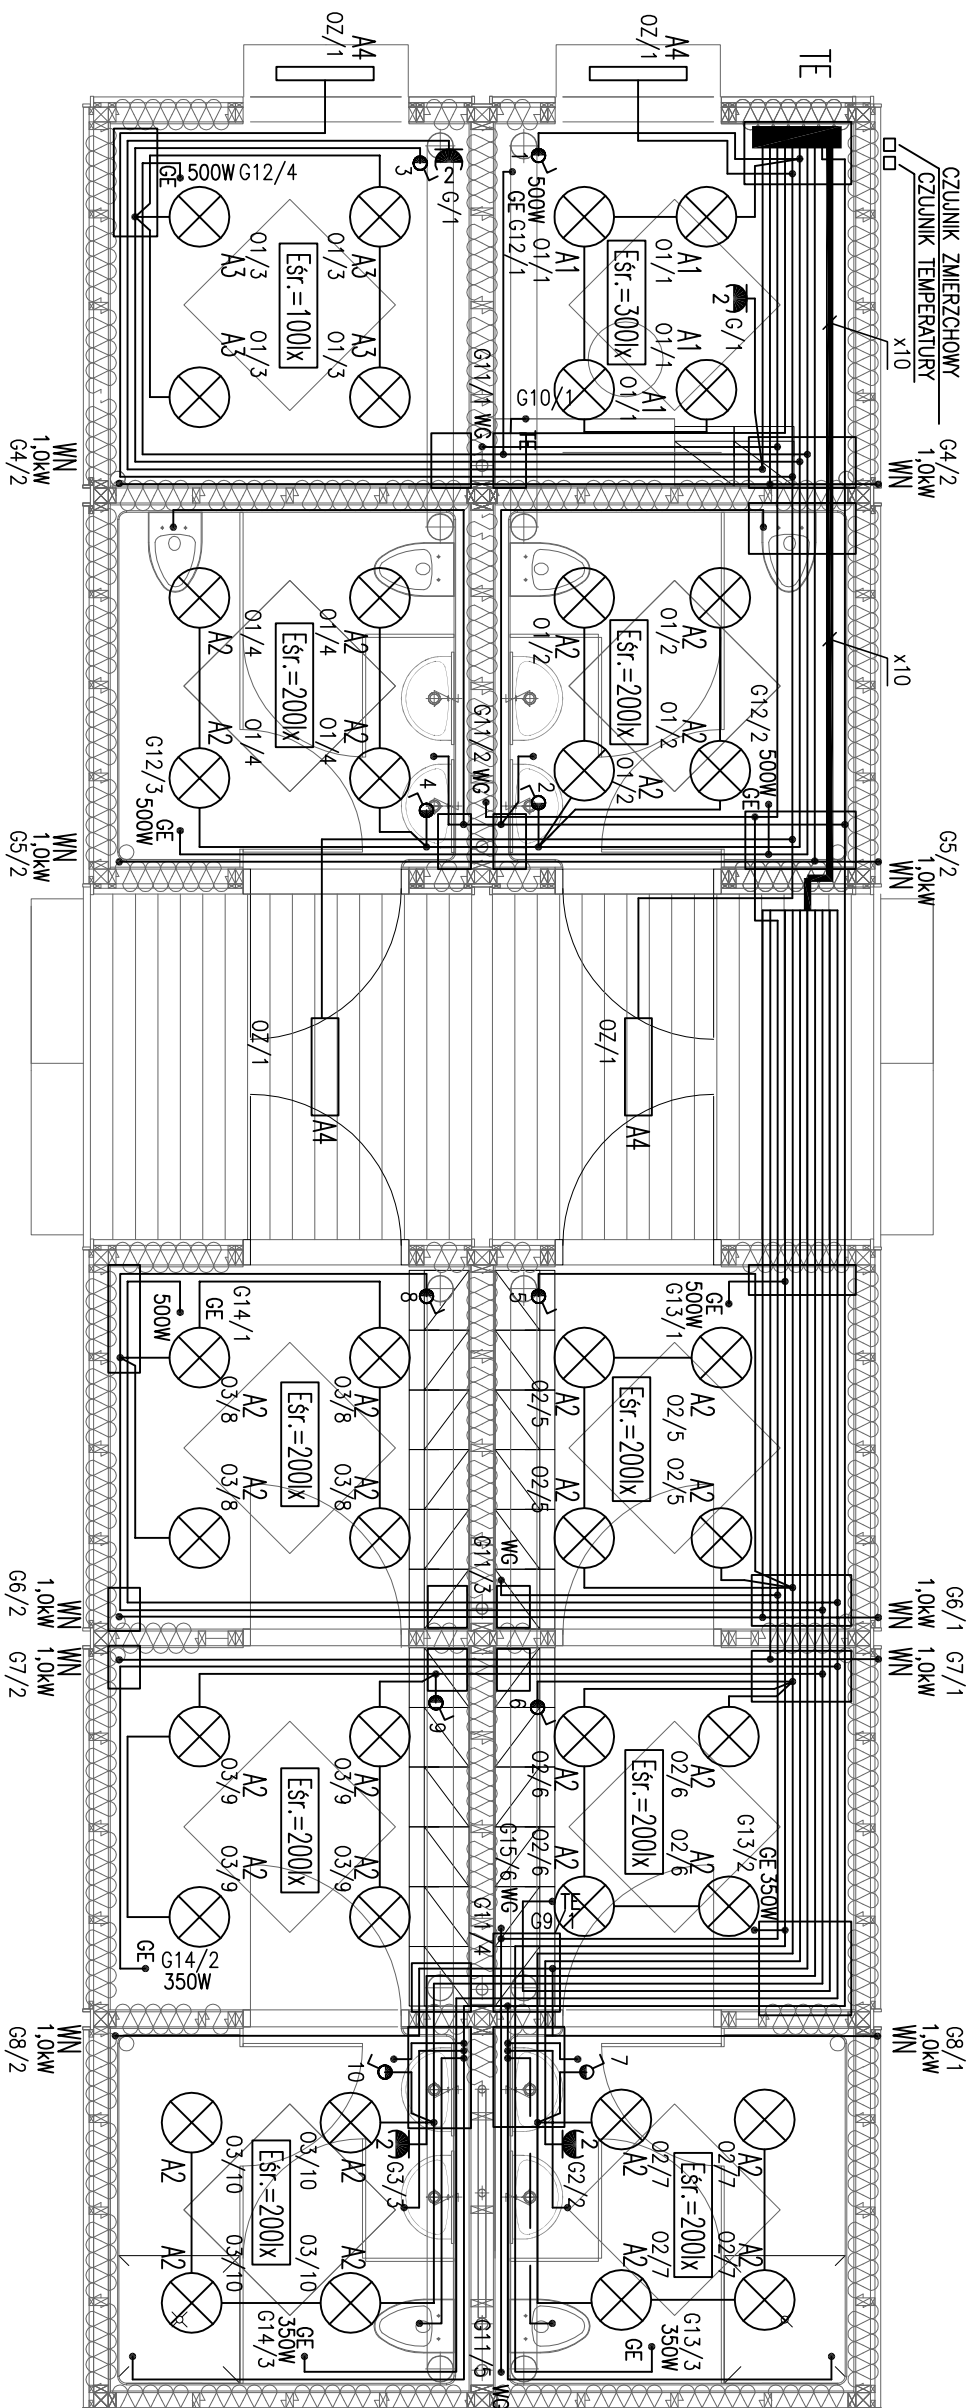

ROZDZIELNICA BUDYNKU ZAPLECZA – TE

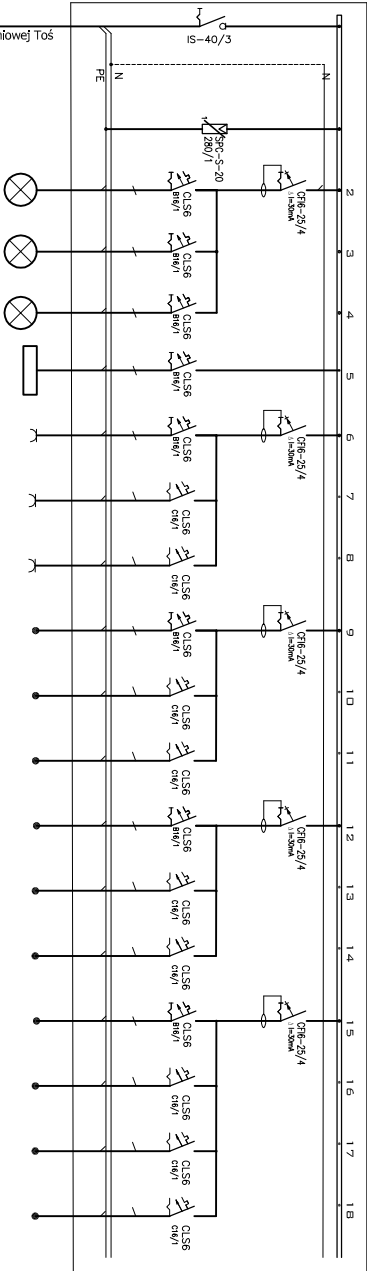

YKY 5x6
z tablicy

[illegible]

LEGENDA:

- [illegible]